



MUNICIPAL

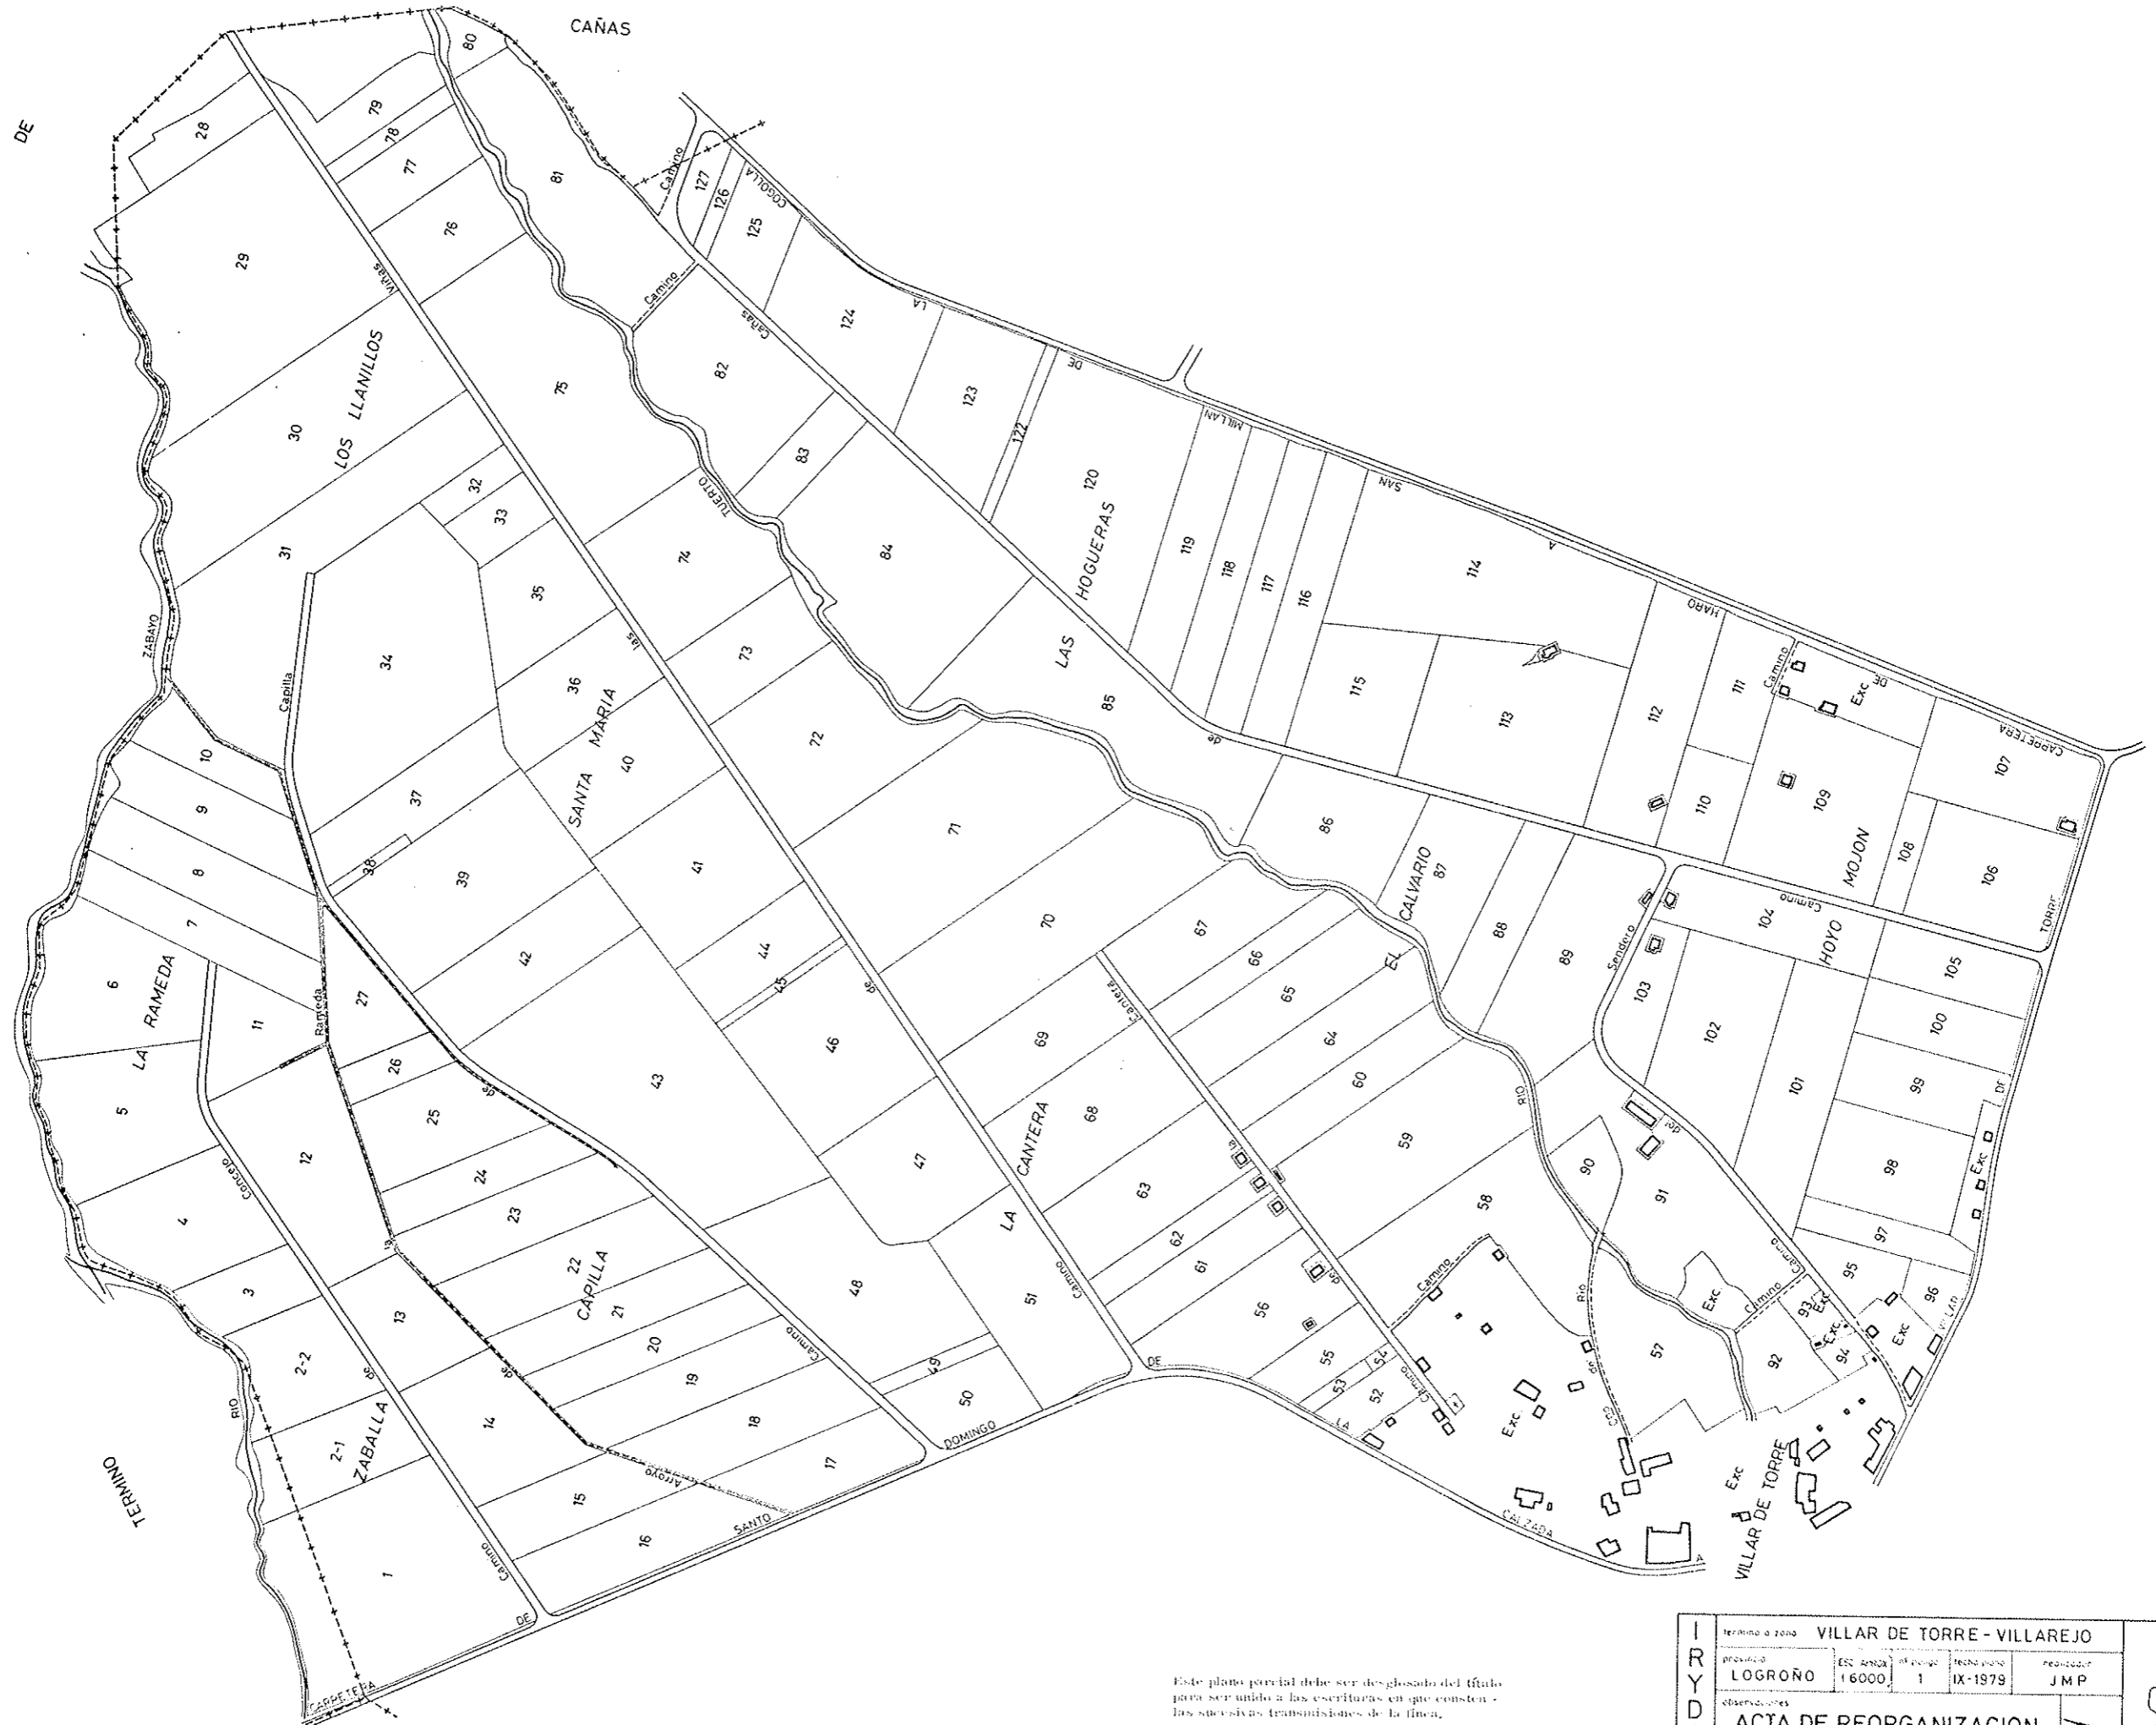

Este plano parcial debe ser desglosado del título para ser unido a las escrituras en que consten las sucesivas transmisiones de la finca.


I R Y D A	termino a zona	VILLAR DE TORRE - VILLAREJO						
	provincia	LOGROÑO	esc. ANSA	16000	fecha plano	IX-1978	realizador	JMP
	observaciones							
	ACTA DE REORGANIZACION							

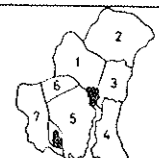



Este plano parcial debe ser desglosado del título para ser unido a las escrituras en que consten las sucesivas transmisiones de la finca.

IRYDA	TERMINO o ZONA VILLAR DE TORRE - VILLAREJO				
	provincia	ESC. ANEXO	AL. PUNTO	FECHA PLANO	REDACTOR
	LOGROÑO	16000	2	IX-1979	J.M.P.
	ACTA DE REORGANIZACION				

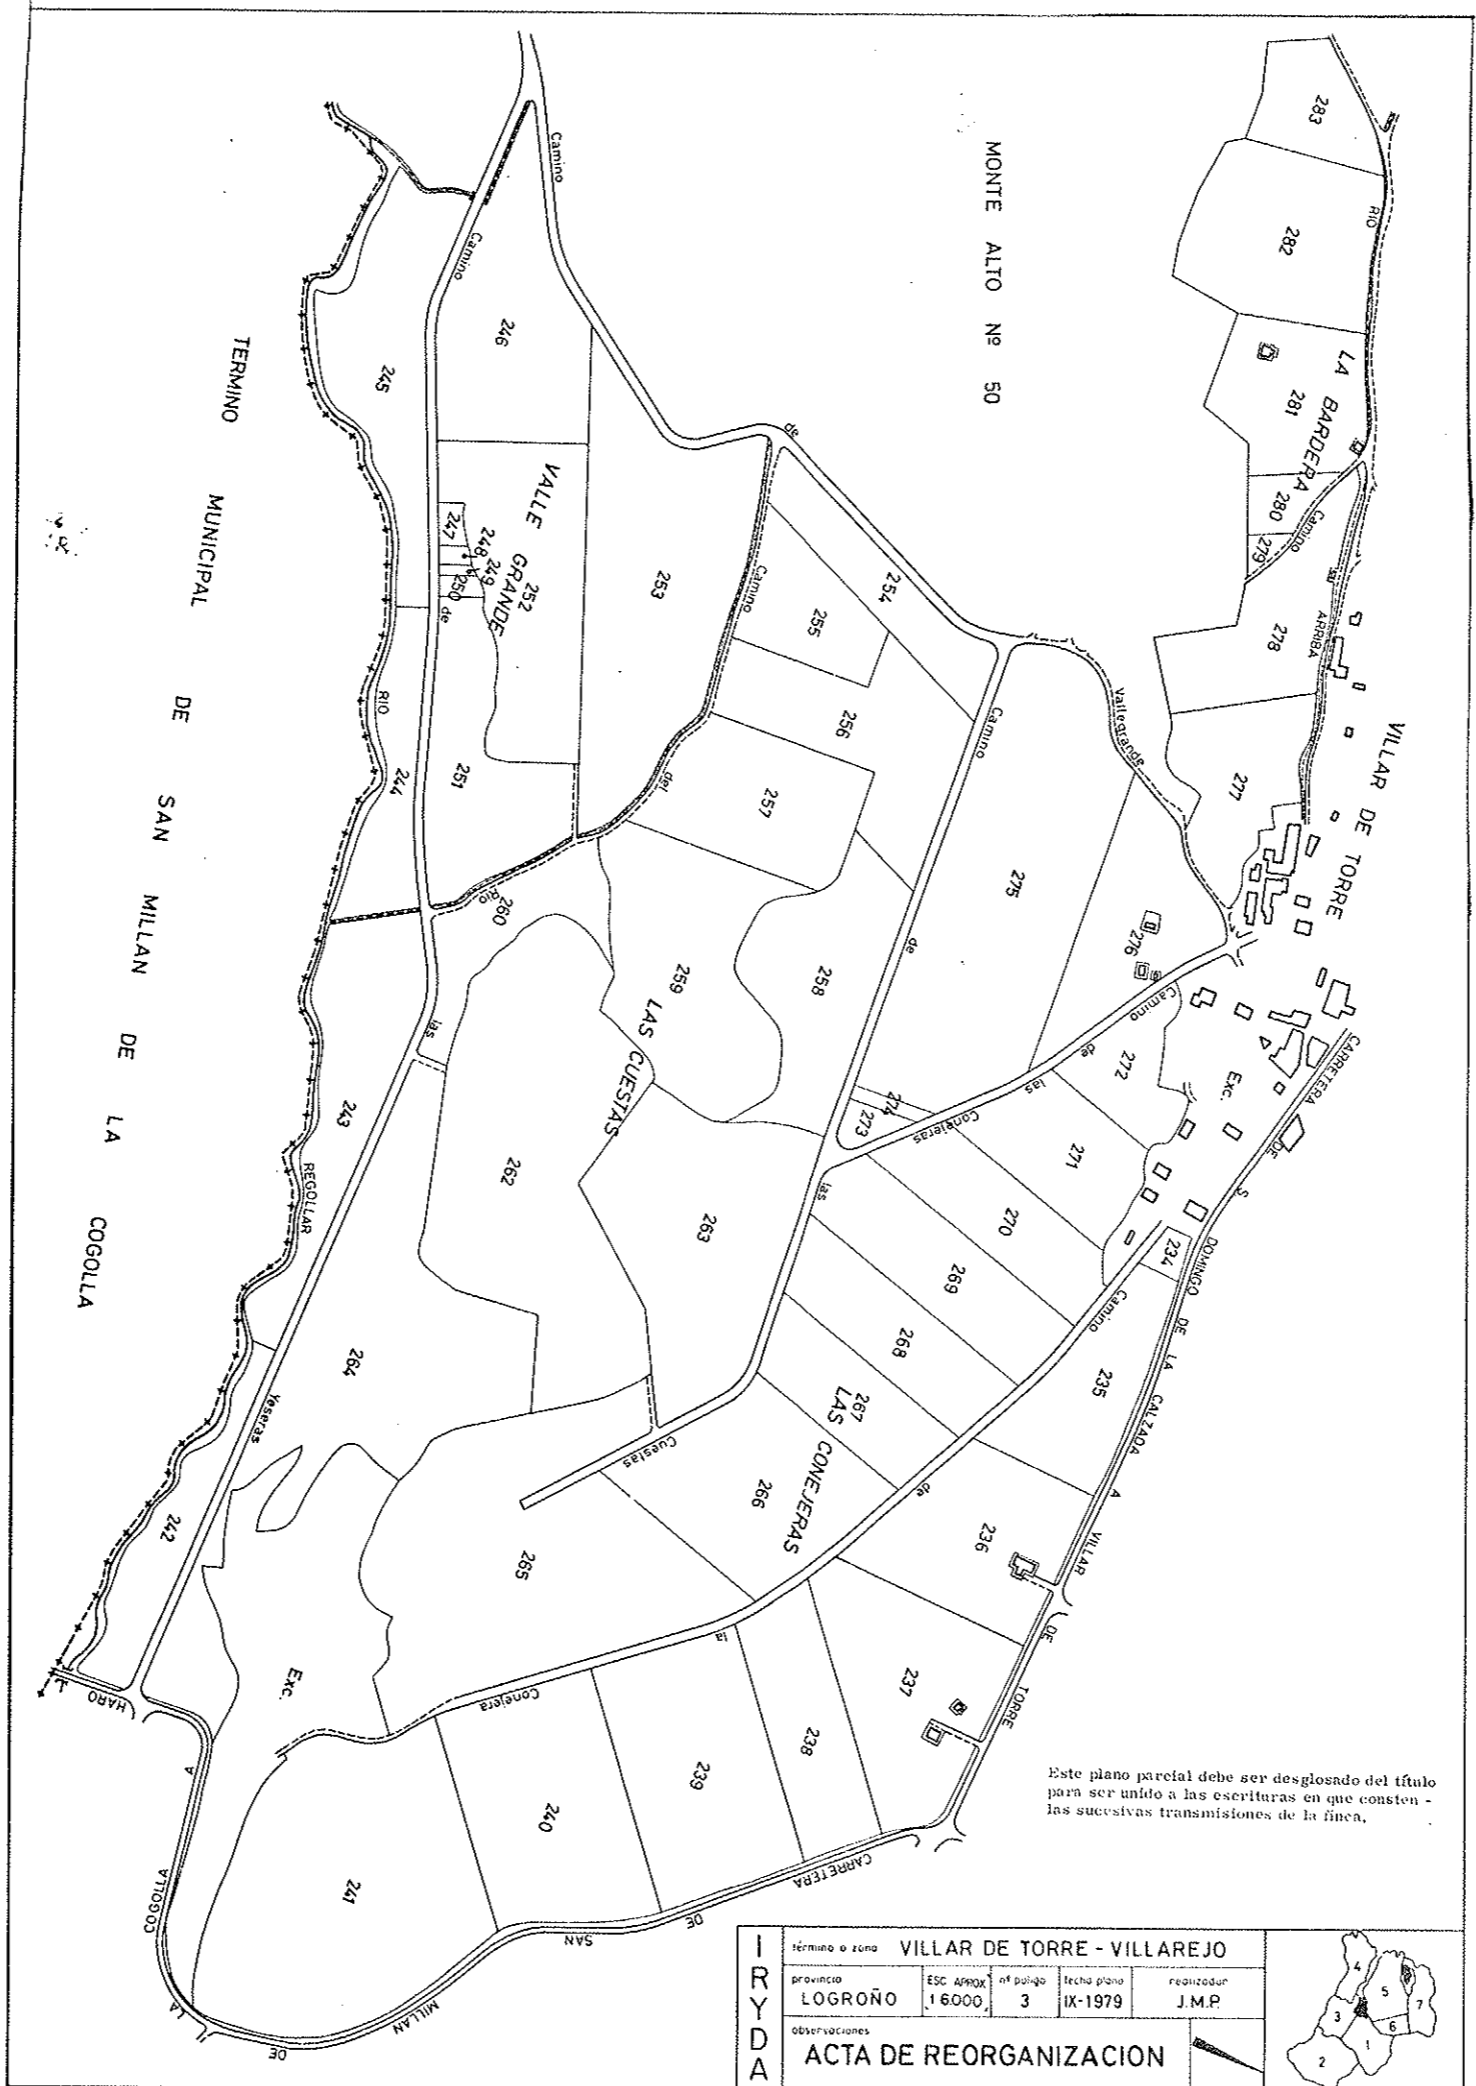

Este plano parcial debe ser desglosado del título para ser unido a las escrituras en que consten las sucesivas transmisiones de la finca.


IRYDA	Zona o finca: VILLAR DE TORRE - VILLAREJO				
	provincia	ESC. APROX.	nº plano	fecha plano	realizador
	LOGROÑO	16000	3	IX-1979	J.M.P.
observaciones	ACTA DE REORGANIZACION				






Este plano parcial debe ser desglosado del título para ser unido a las escrituras en que consten las sucesivas transmisiones de la finca.

I R Y D A	término o zona VILLAR DE TORRE - VILLAREJO				
	provincia LOGROÑO	ESC. APROX. 1:6000	nº polígono 4	fecha plano IX-1979	realizador J.M.P.
	observaciones				
	ACTA DE REORGANIZACION				

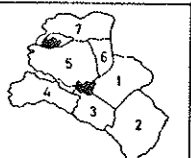

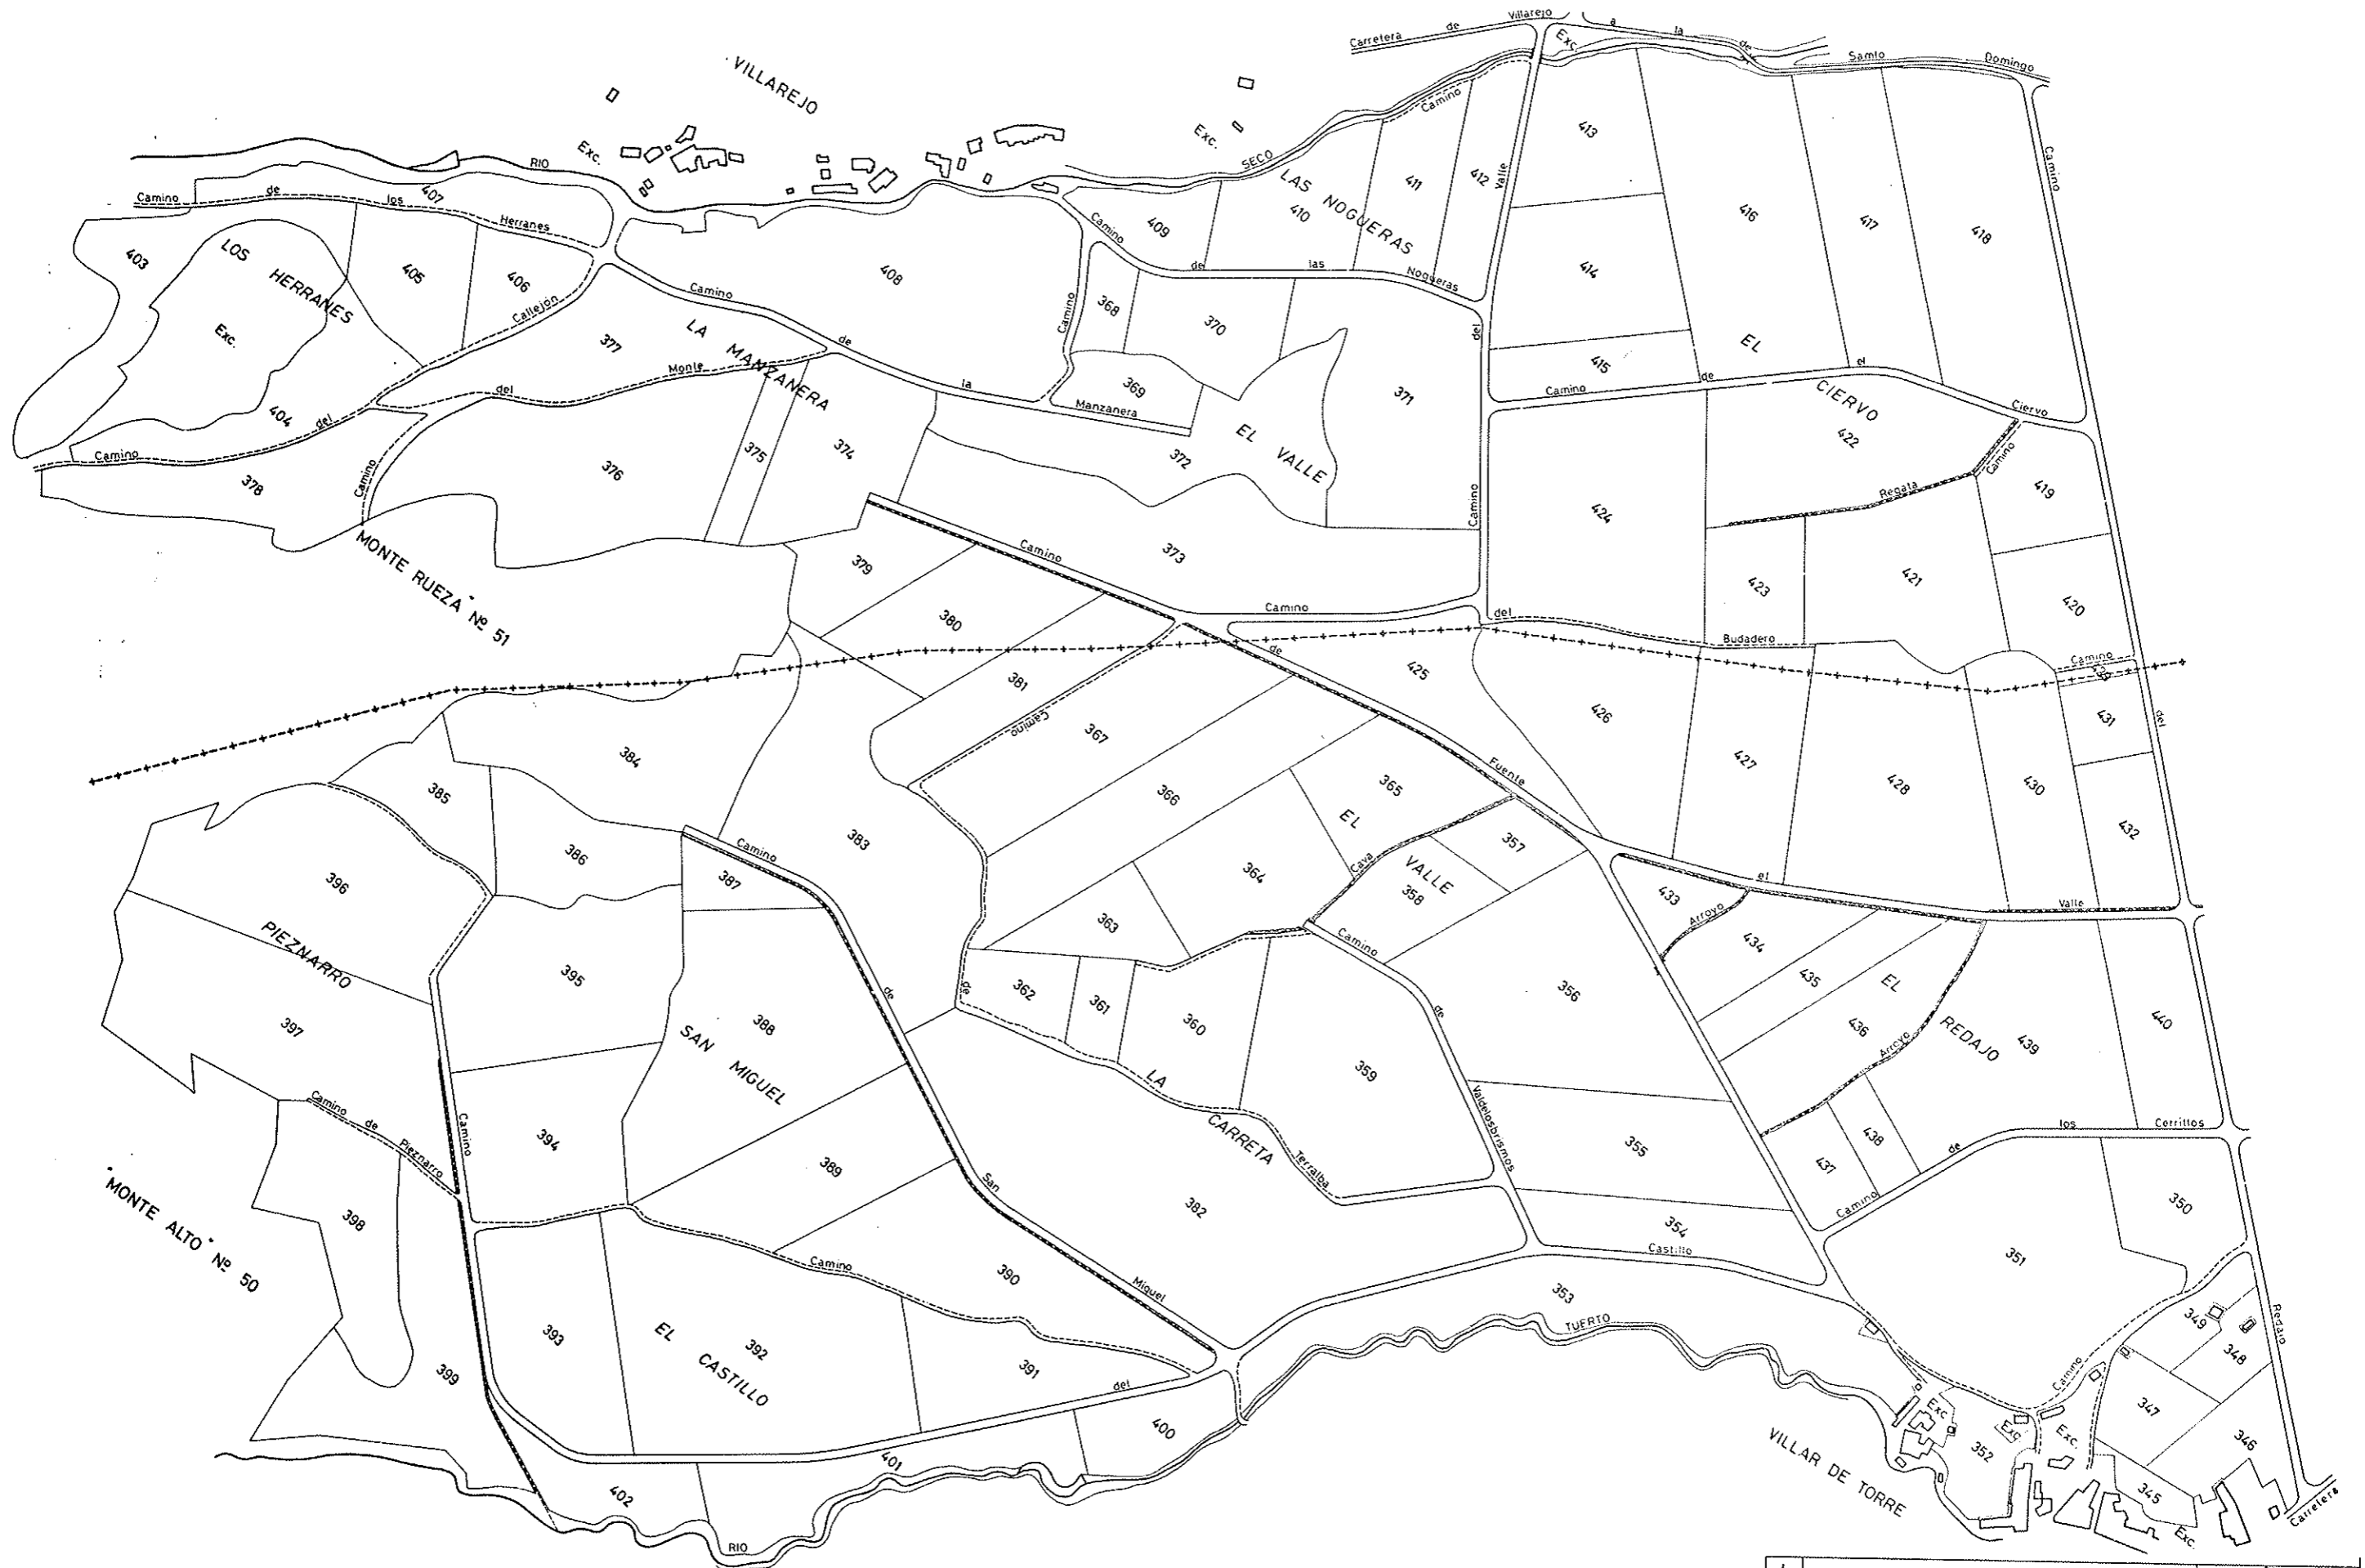

Este plano parcial debe ser desglosado del título para ser unido a las escrituras en que consten las sucesivas transmisiones de la finca.


I R Y D A	termino o zona	VILLAR DE TORRE - VILLAREJO			
	provincia	ESC. APROX.	nt. pongo	fecha plano	realizador
	LOGROÑO	16000.	5	IX-1979	J.M.P.
	observaciones				
ACTA DE REORGANIZACION					





Este plano parcial debe ser desglosado del título para ser unido a las escrituras en que consten las sucesivas transmisiones de la finca.

IRYDA	término o zona VILLAR DE TORRE - VILLAREJO				
	provincia	ESC. APROX.	nº polígono	fecha plana	realizador
	LOGROÑO	1.6000	6	IX-1979	J.M.P.
observaciones					
ACTA DE REORGANIZACION					

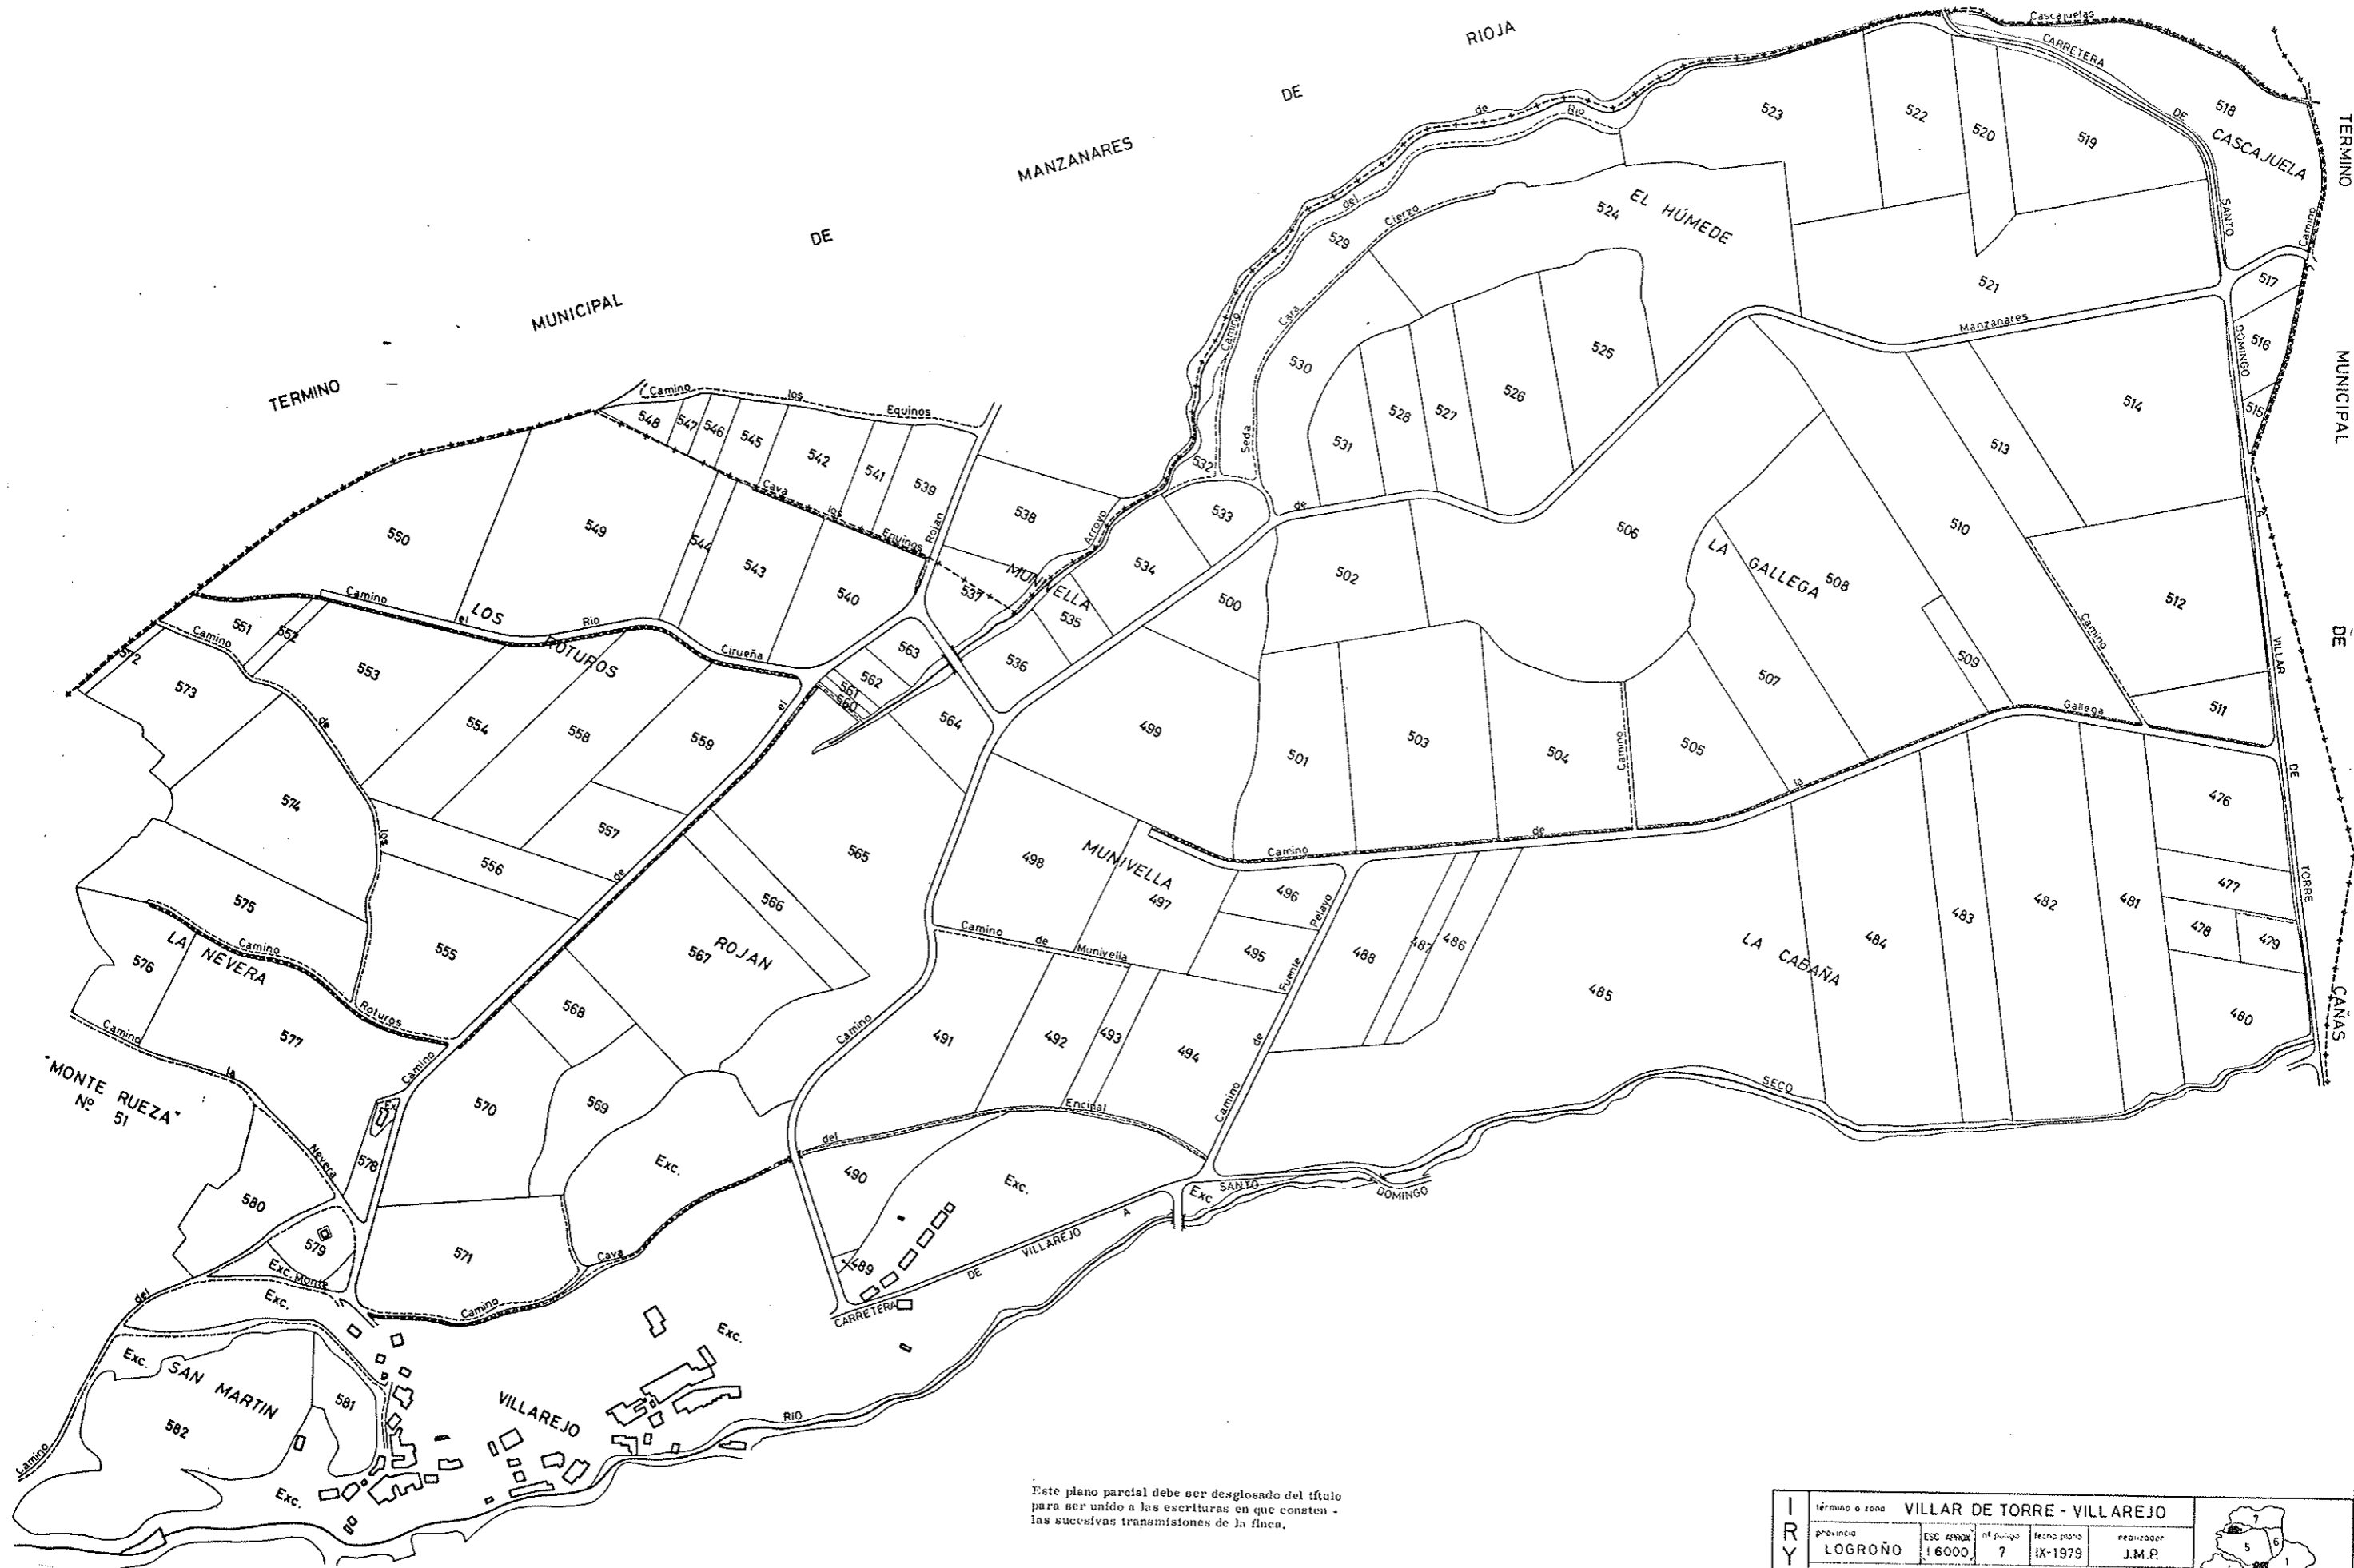

Este plano parcial debe ser desglosado del título para ser unido a las escrituras en que consten las sucesivas transmisiones de la finca.

I R Y D A	término o zona VILLAR DE TORRE - VILLAREJO					
	provincia LOGROÑO	ESC. 49922	n.º folio 7	fecha plano IX-1979	realizador J.M.P.	
	observaciones					
	ACTA DE REORGANIZACION					