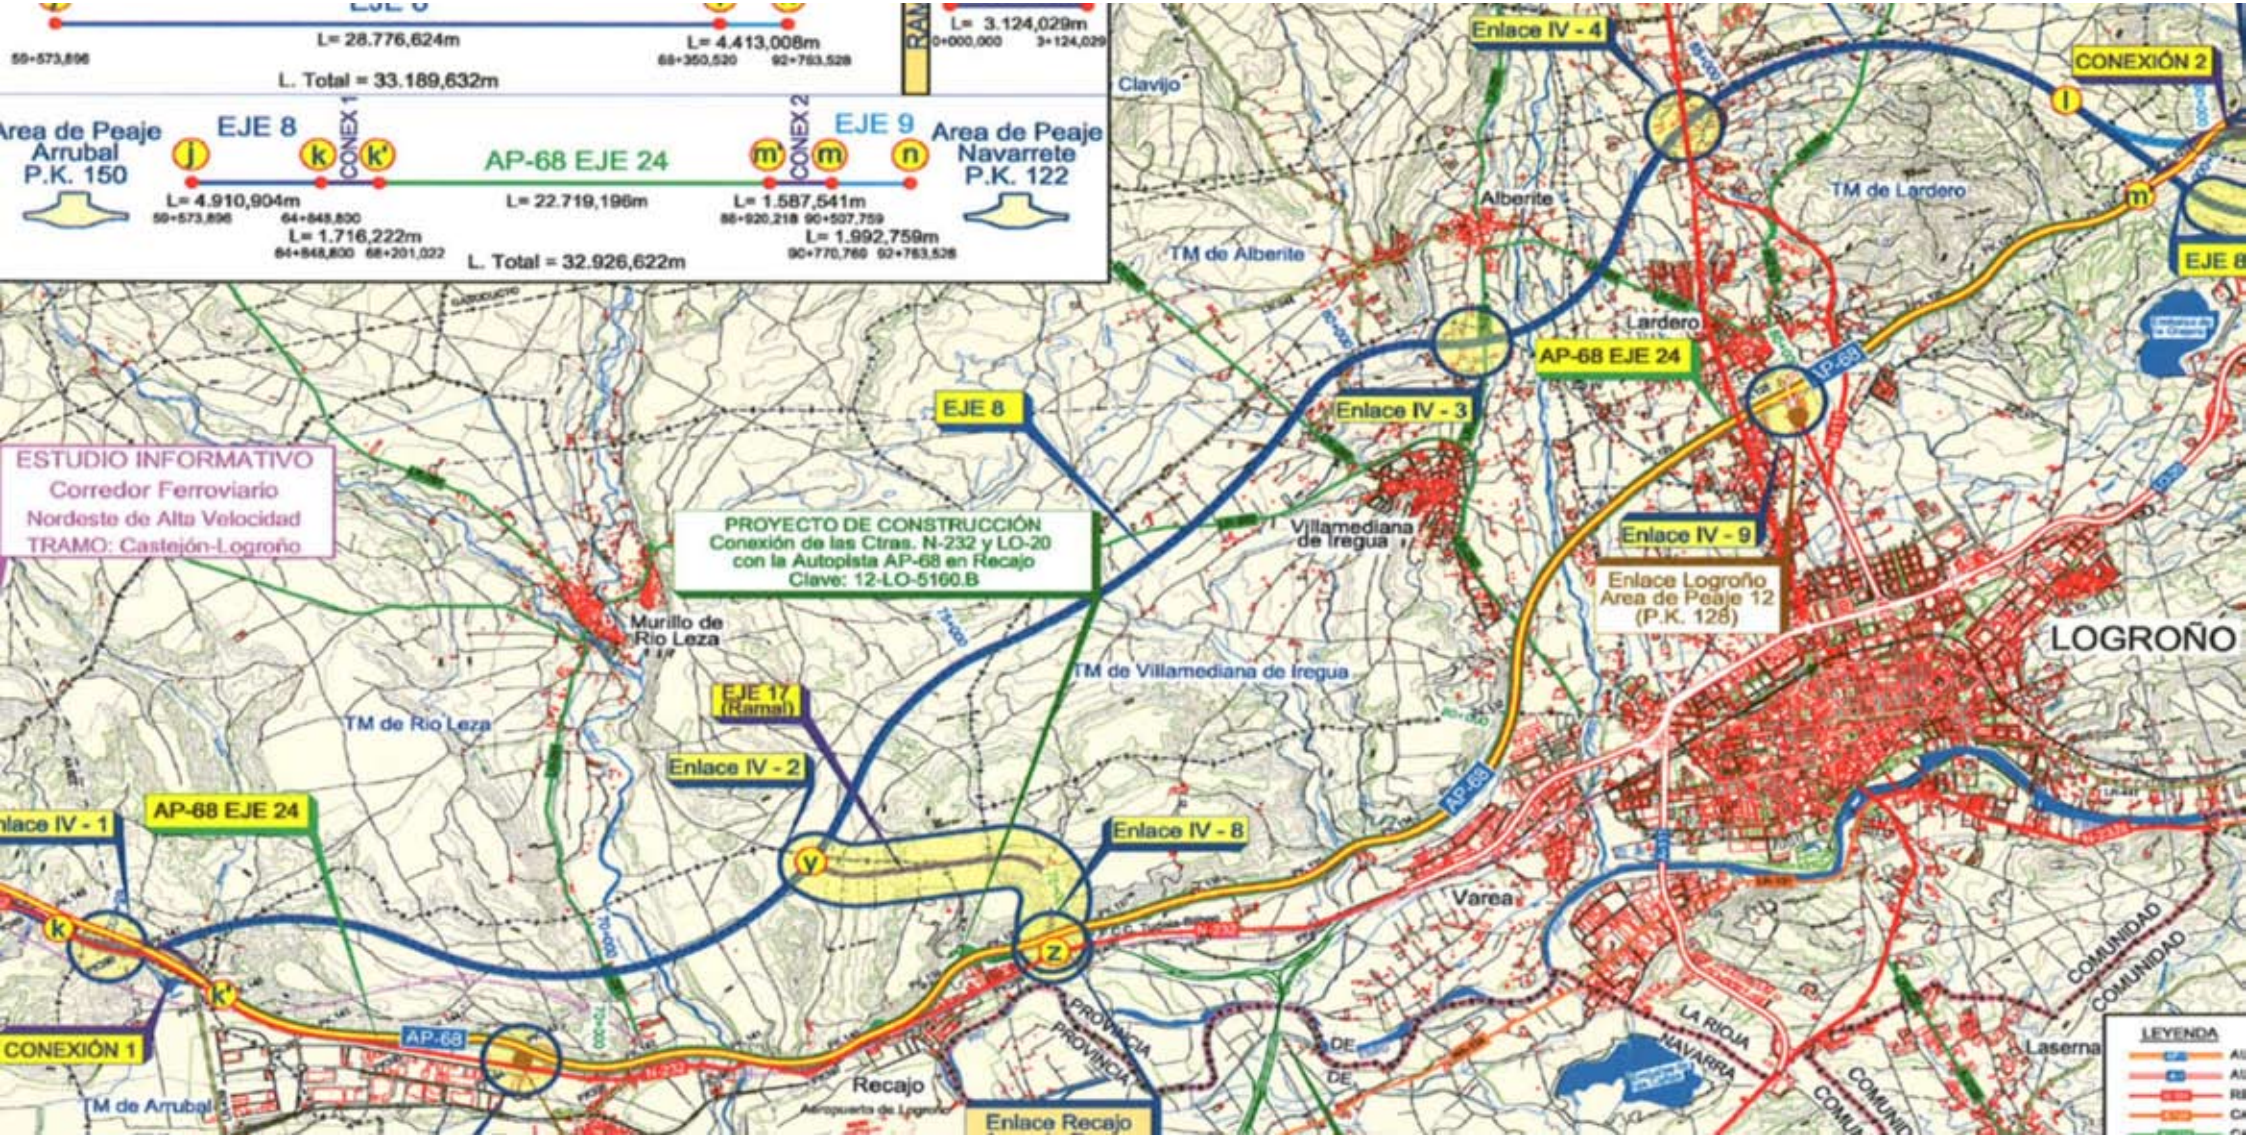
L= 28.776,624m
L= 4.413,008m
L= 3.124,029m
L. Total = 33.189,632m
Area de Peaje Arrubal P.K. 150
EJE 8
CONEX 1
AP-68 EJE 24
CONEX 2
EJE 9
Area de Peaje Navarrete P.K. 122
L= 4.910,904m
L= 1.716,222m
L= 22.719,196m
L= 1.587,541m
L= 1.992,759m
L. Total = 32.926,622m
ESTUDIO INFORMATIVO
Corredor Ferroviario
Nordeste de Alta Velocidad
TRAMO: Castejón-Logroño
PROYECTO DE CONSTRUCCIÓN
Conexión de las Ctras. N-232 y LO-20
con la Autopista AP-68 en Recajo
Clave: 12-LO-5160.B
Enlace IV - 4
CONEXIÓN 2
Clavijo
Alberite
TM de Lardero
TM de Alberite
Lardero
AP-68 EJE 24
EJE 8
Enlace IV - 3
Villamediana de Iregua
Enlace IV - 9
Enlace Logroño
Area de Peaje 12
(P.K. 128)
LOGROÑO
Murillo de Rio Leza
TM de Villamediana de Iregua
EJE 17 (Ramal)
TM de Rio Leza
Enlace IV - 2
Enlace IV - 1
AP-68 EJE 24
Enlace IV - 8
Varea
CONEXIÓN 1
TM de Arrubal
Recajo
Enlace Recajo
LA RIOJA
NAVARRA
Laserna
LEYENDA