


HOJA Nº 1


HOJA Nº 4

HOJA Nº 3

EL JEFE PROVINCIAL
 EL INGENIERO AGRÓNOMO

I R Y D A	término o zona: SANTURDEJO			
	provincia:	escala:	nº polígono:	fecha plano:
	LA RIOJA	1:6.000	2	2-1981
realizador:	E. M.F.			
observaciones:	ACTA DE REORGANIZACION			

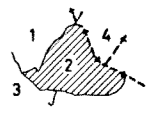

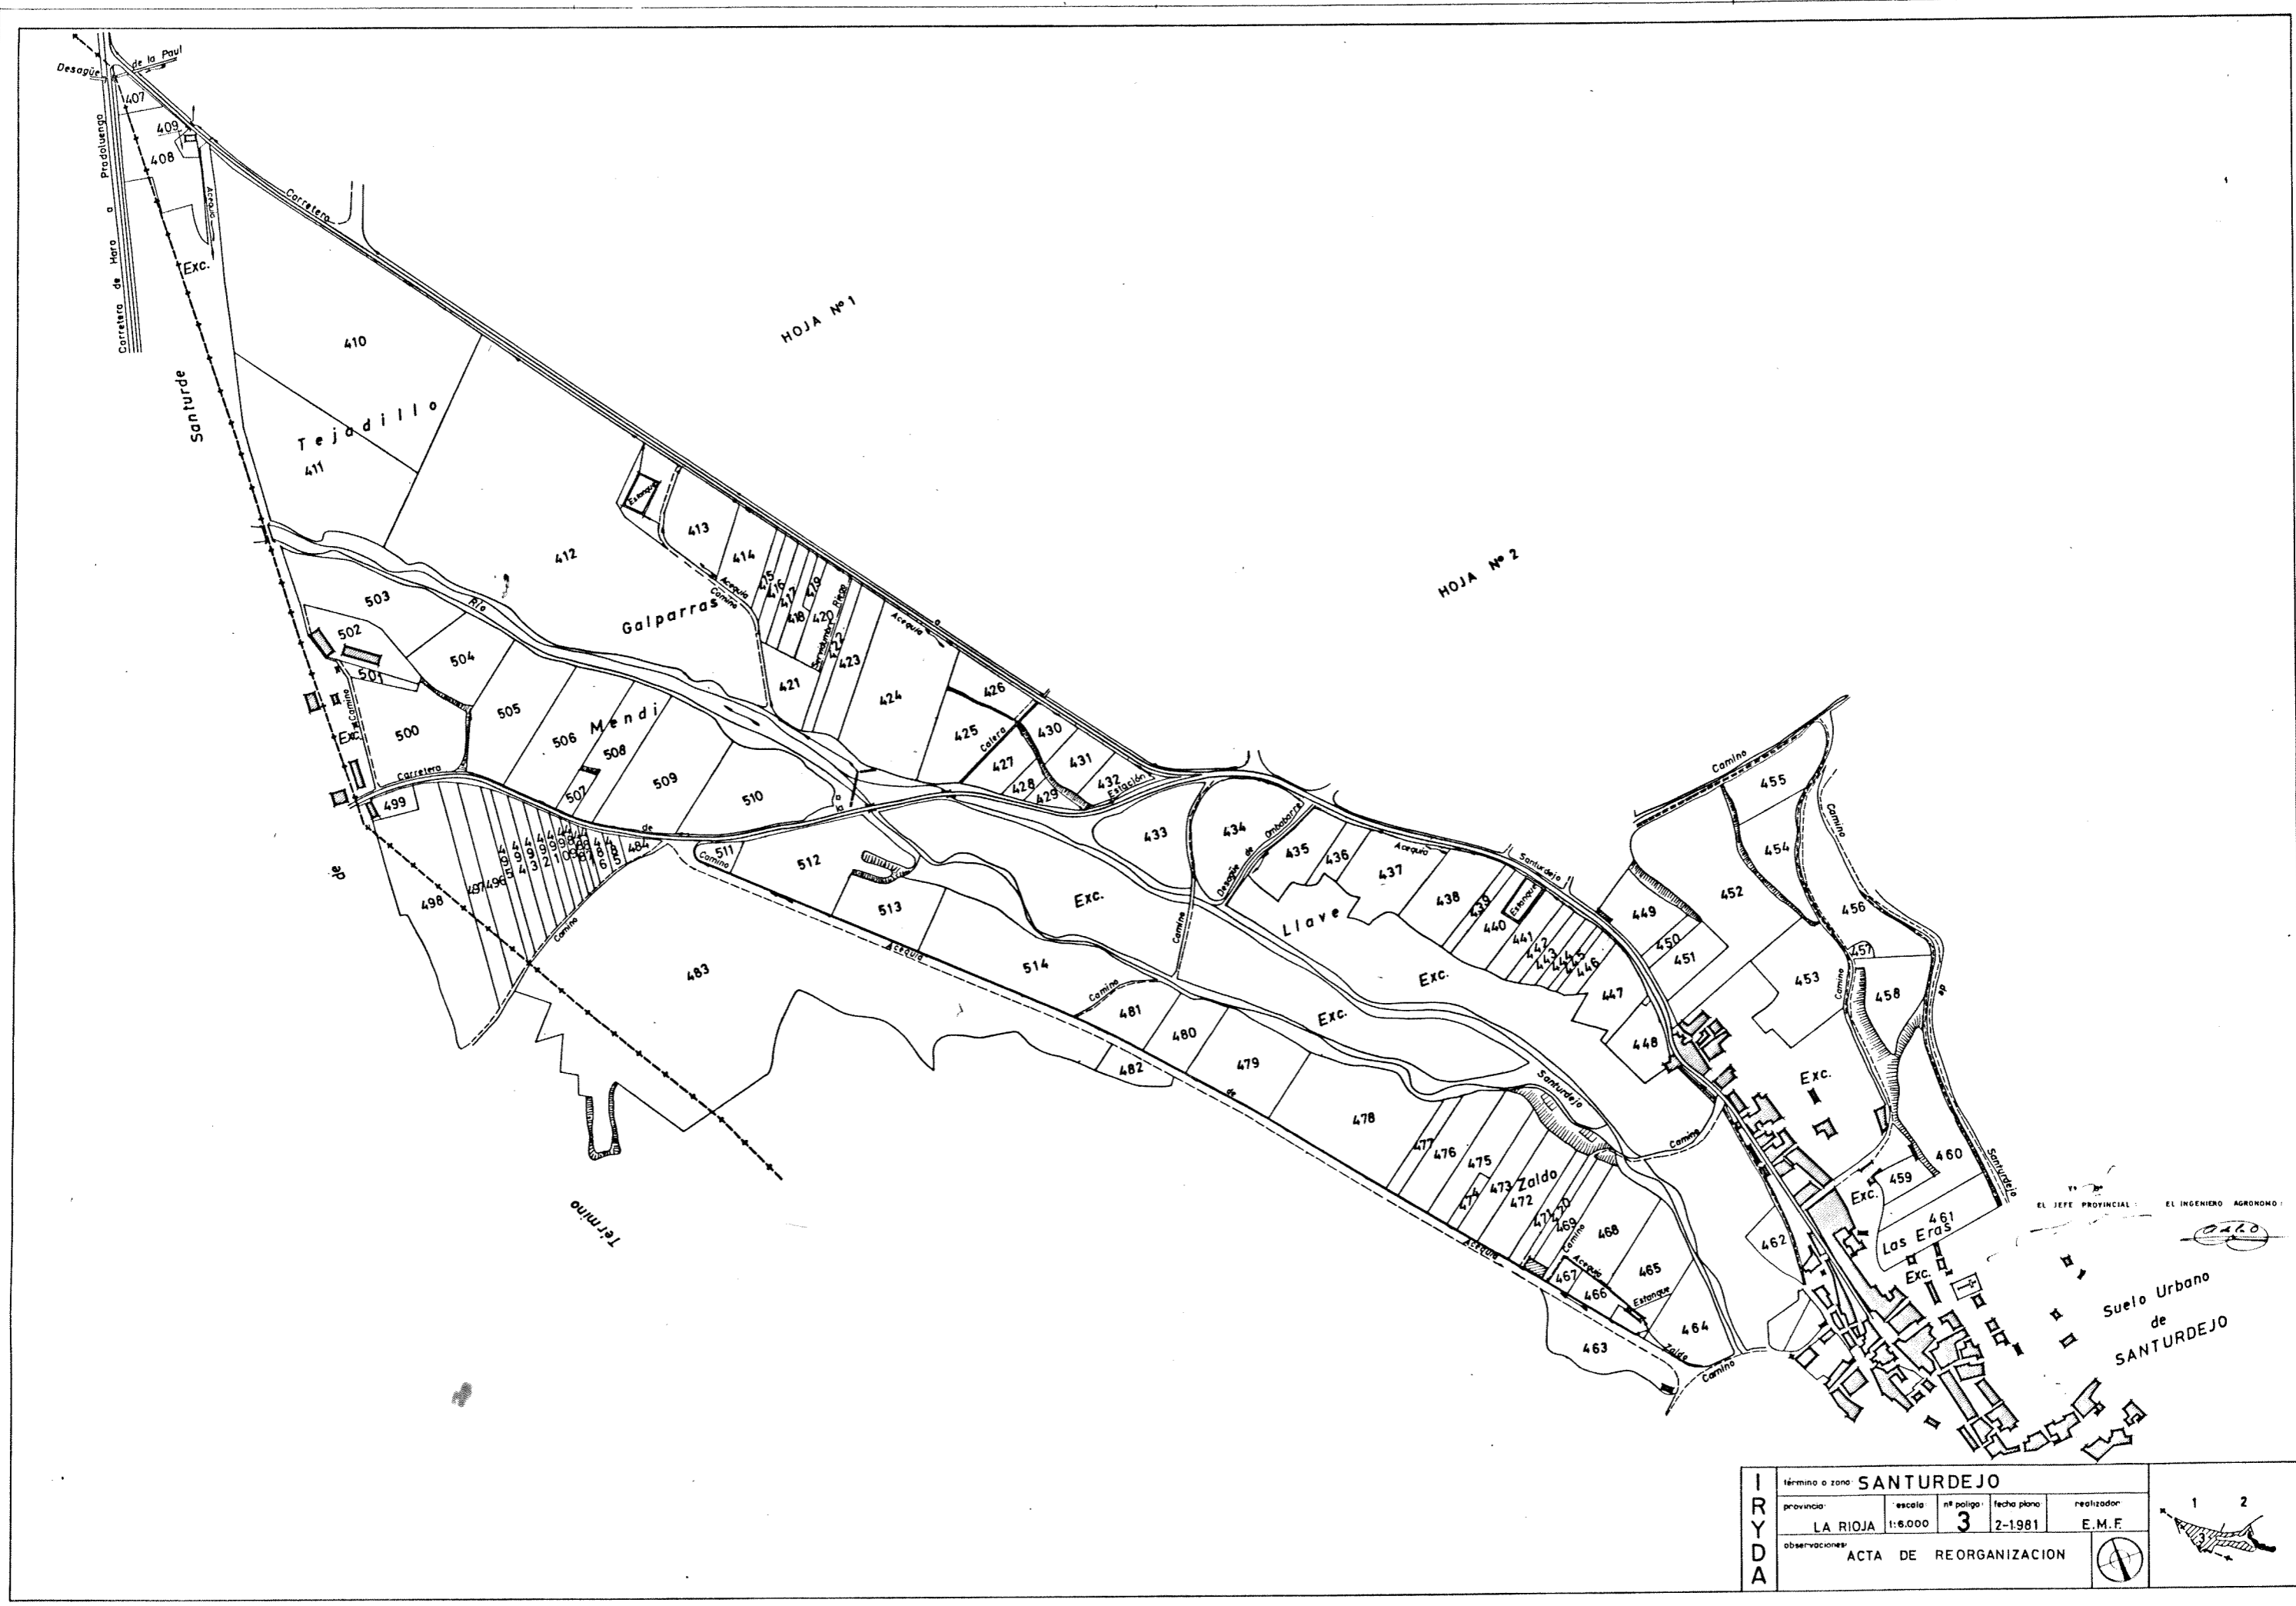


HOJA Nº 1


HOJA Nº 2

I R Y D A	término o zona SANTURDEJO				
	provincia:	escala:	nº polig:	fecha plano:	realizador:
	LA RIOJA	1:6.000	3	2-1981	E.M.F.
	observaciones: ACTA DE REORGANIZACION				

EL JEFE PROVINCIAL: EL INGENIERO AGRÓNOMO:

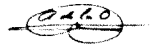


Suelo Urbano
de
SANTURDEJO

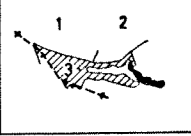

HOJA Nº 1

HOJA Nº 2

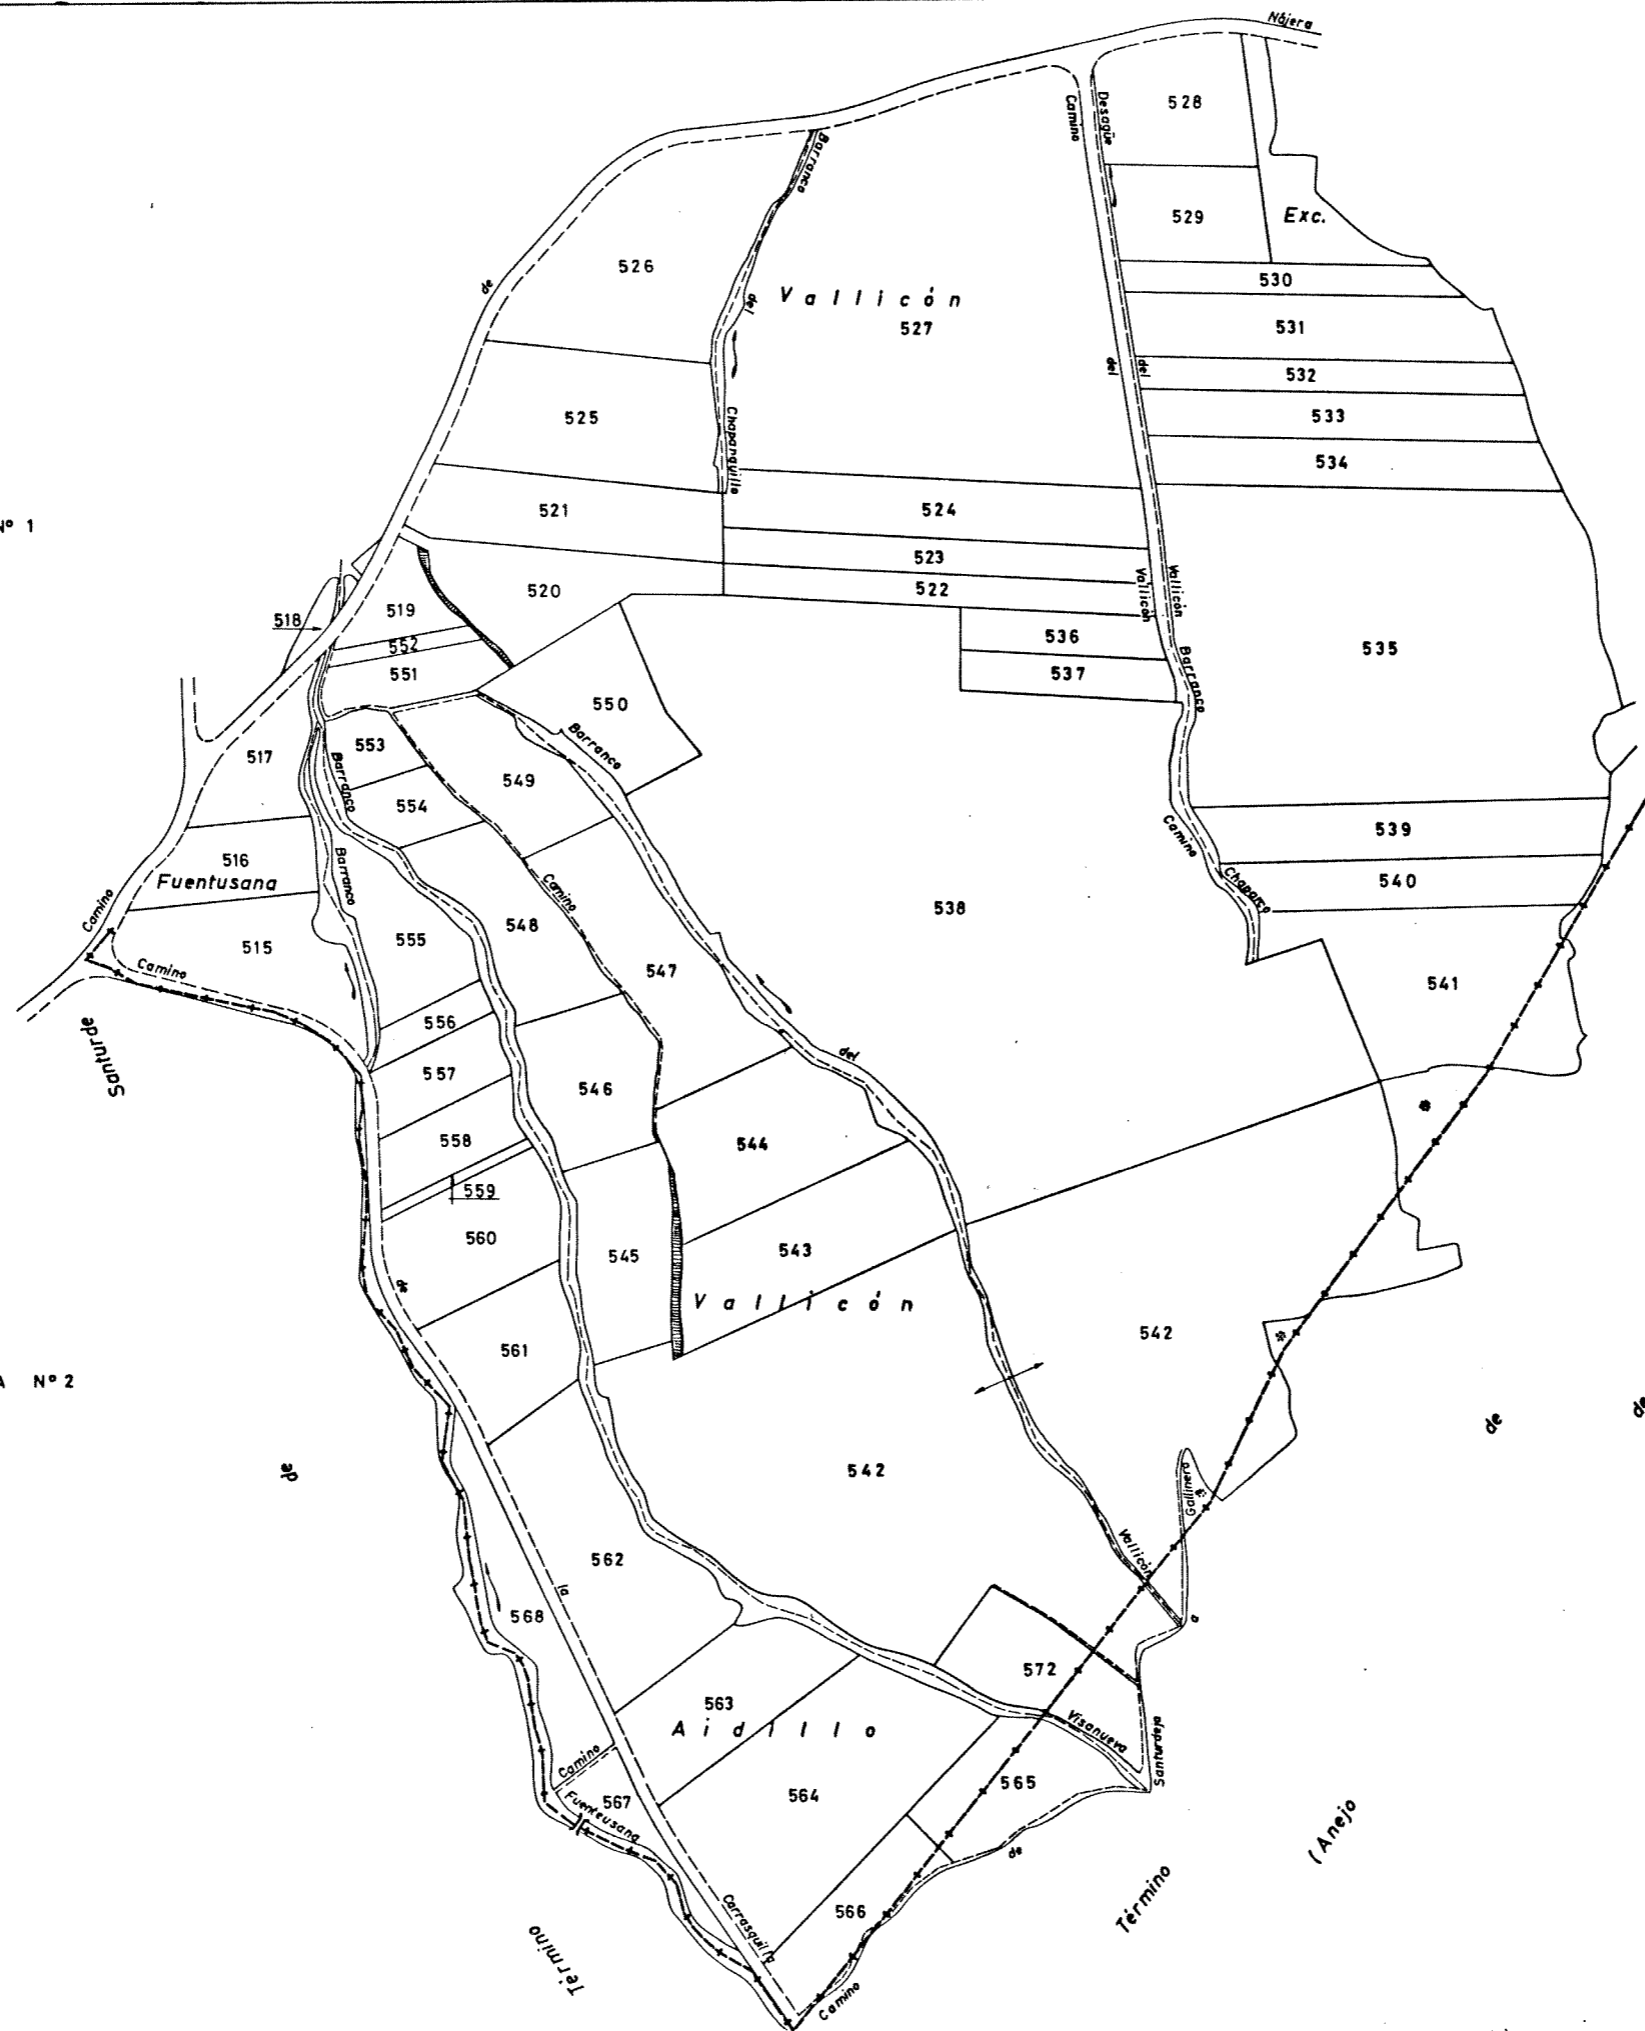

EL JEFE PROFESIONAL: *[Signature]*
 EL INGENIERO AGRÓNOMO: *[Signature]*

IRYDA	- SANTURDEJO - Tº DE STº. DOMINGO DE LA CALZADA				
	provincia:	escala:	nº polig:	fecha plano:	realizador:
	LA RIOJA	1:6.000	4	2-1981	E.M.F.
observaciones:	ACTA DE REORGANIZACION				