


NOTA:  
Este plano parcial debe ser desglosado del título para ser unido a las escrituras en que consten las sucesivas transmisiones de la finca.

I R Y D A	término o zona ANGUCIANA-CASALARREINA-HARO (Regadio de La Loma)			
	provincia LOGROÑO	ESC. APROX. 1:6000	nº polígono 1	fecha plano
	observaciones:	revisor: V. ALONSO.		
ACTA DE REORGANIZACION				

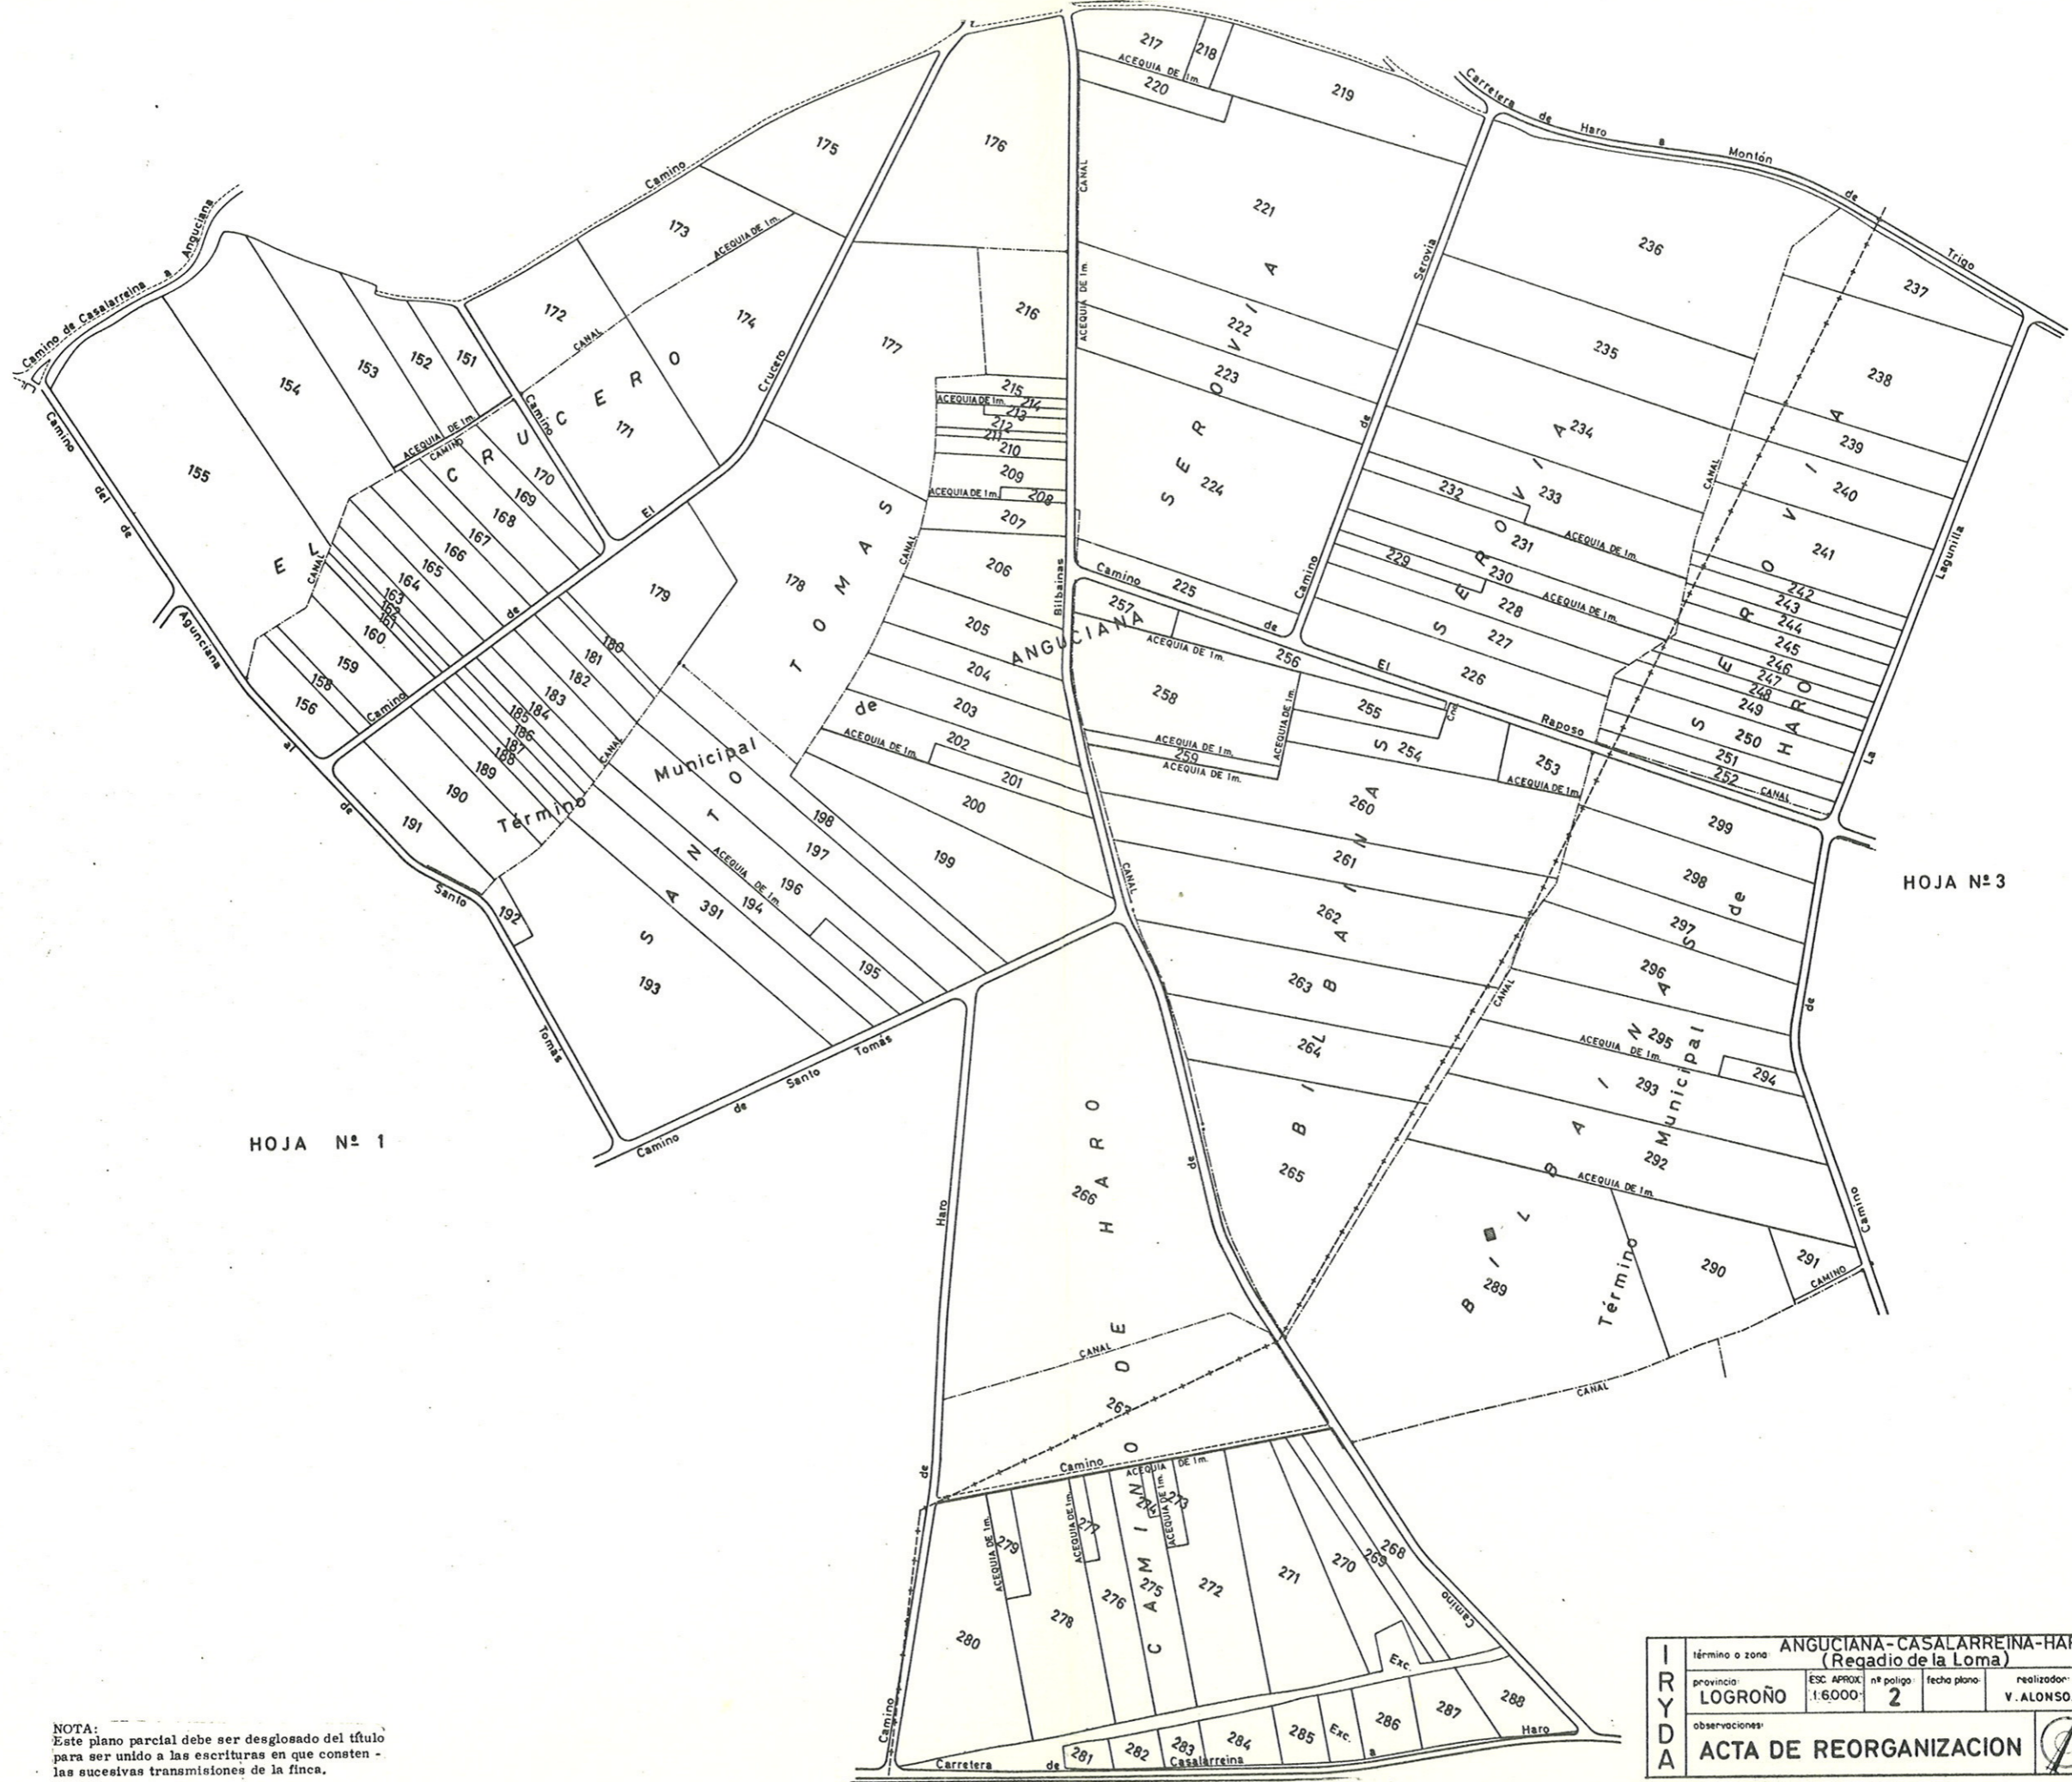


HOJA Nº 1

HOJA Nº 3

NOTA:  
Este plano parcial debe ser desglosado del título para ser unido a las escrituras en que consten las sucesivas transmisiones de la finca.

I R Y D A	término o zona ANGUCIANA-CASALARREINA-HARO (Regadio de la Loma)				
	provincia LOGROÑO	ESC. APROX. 1:6000	nº polig. 2	fecha plano	realizador V. ALONSO
	observaciones:				
ACTA DE REORGANIZACION					

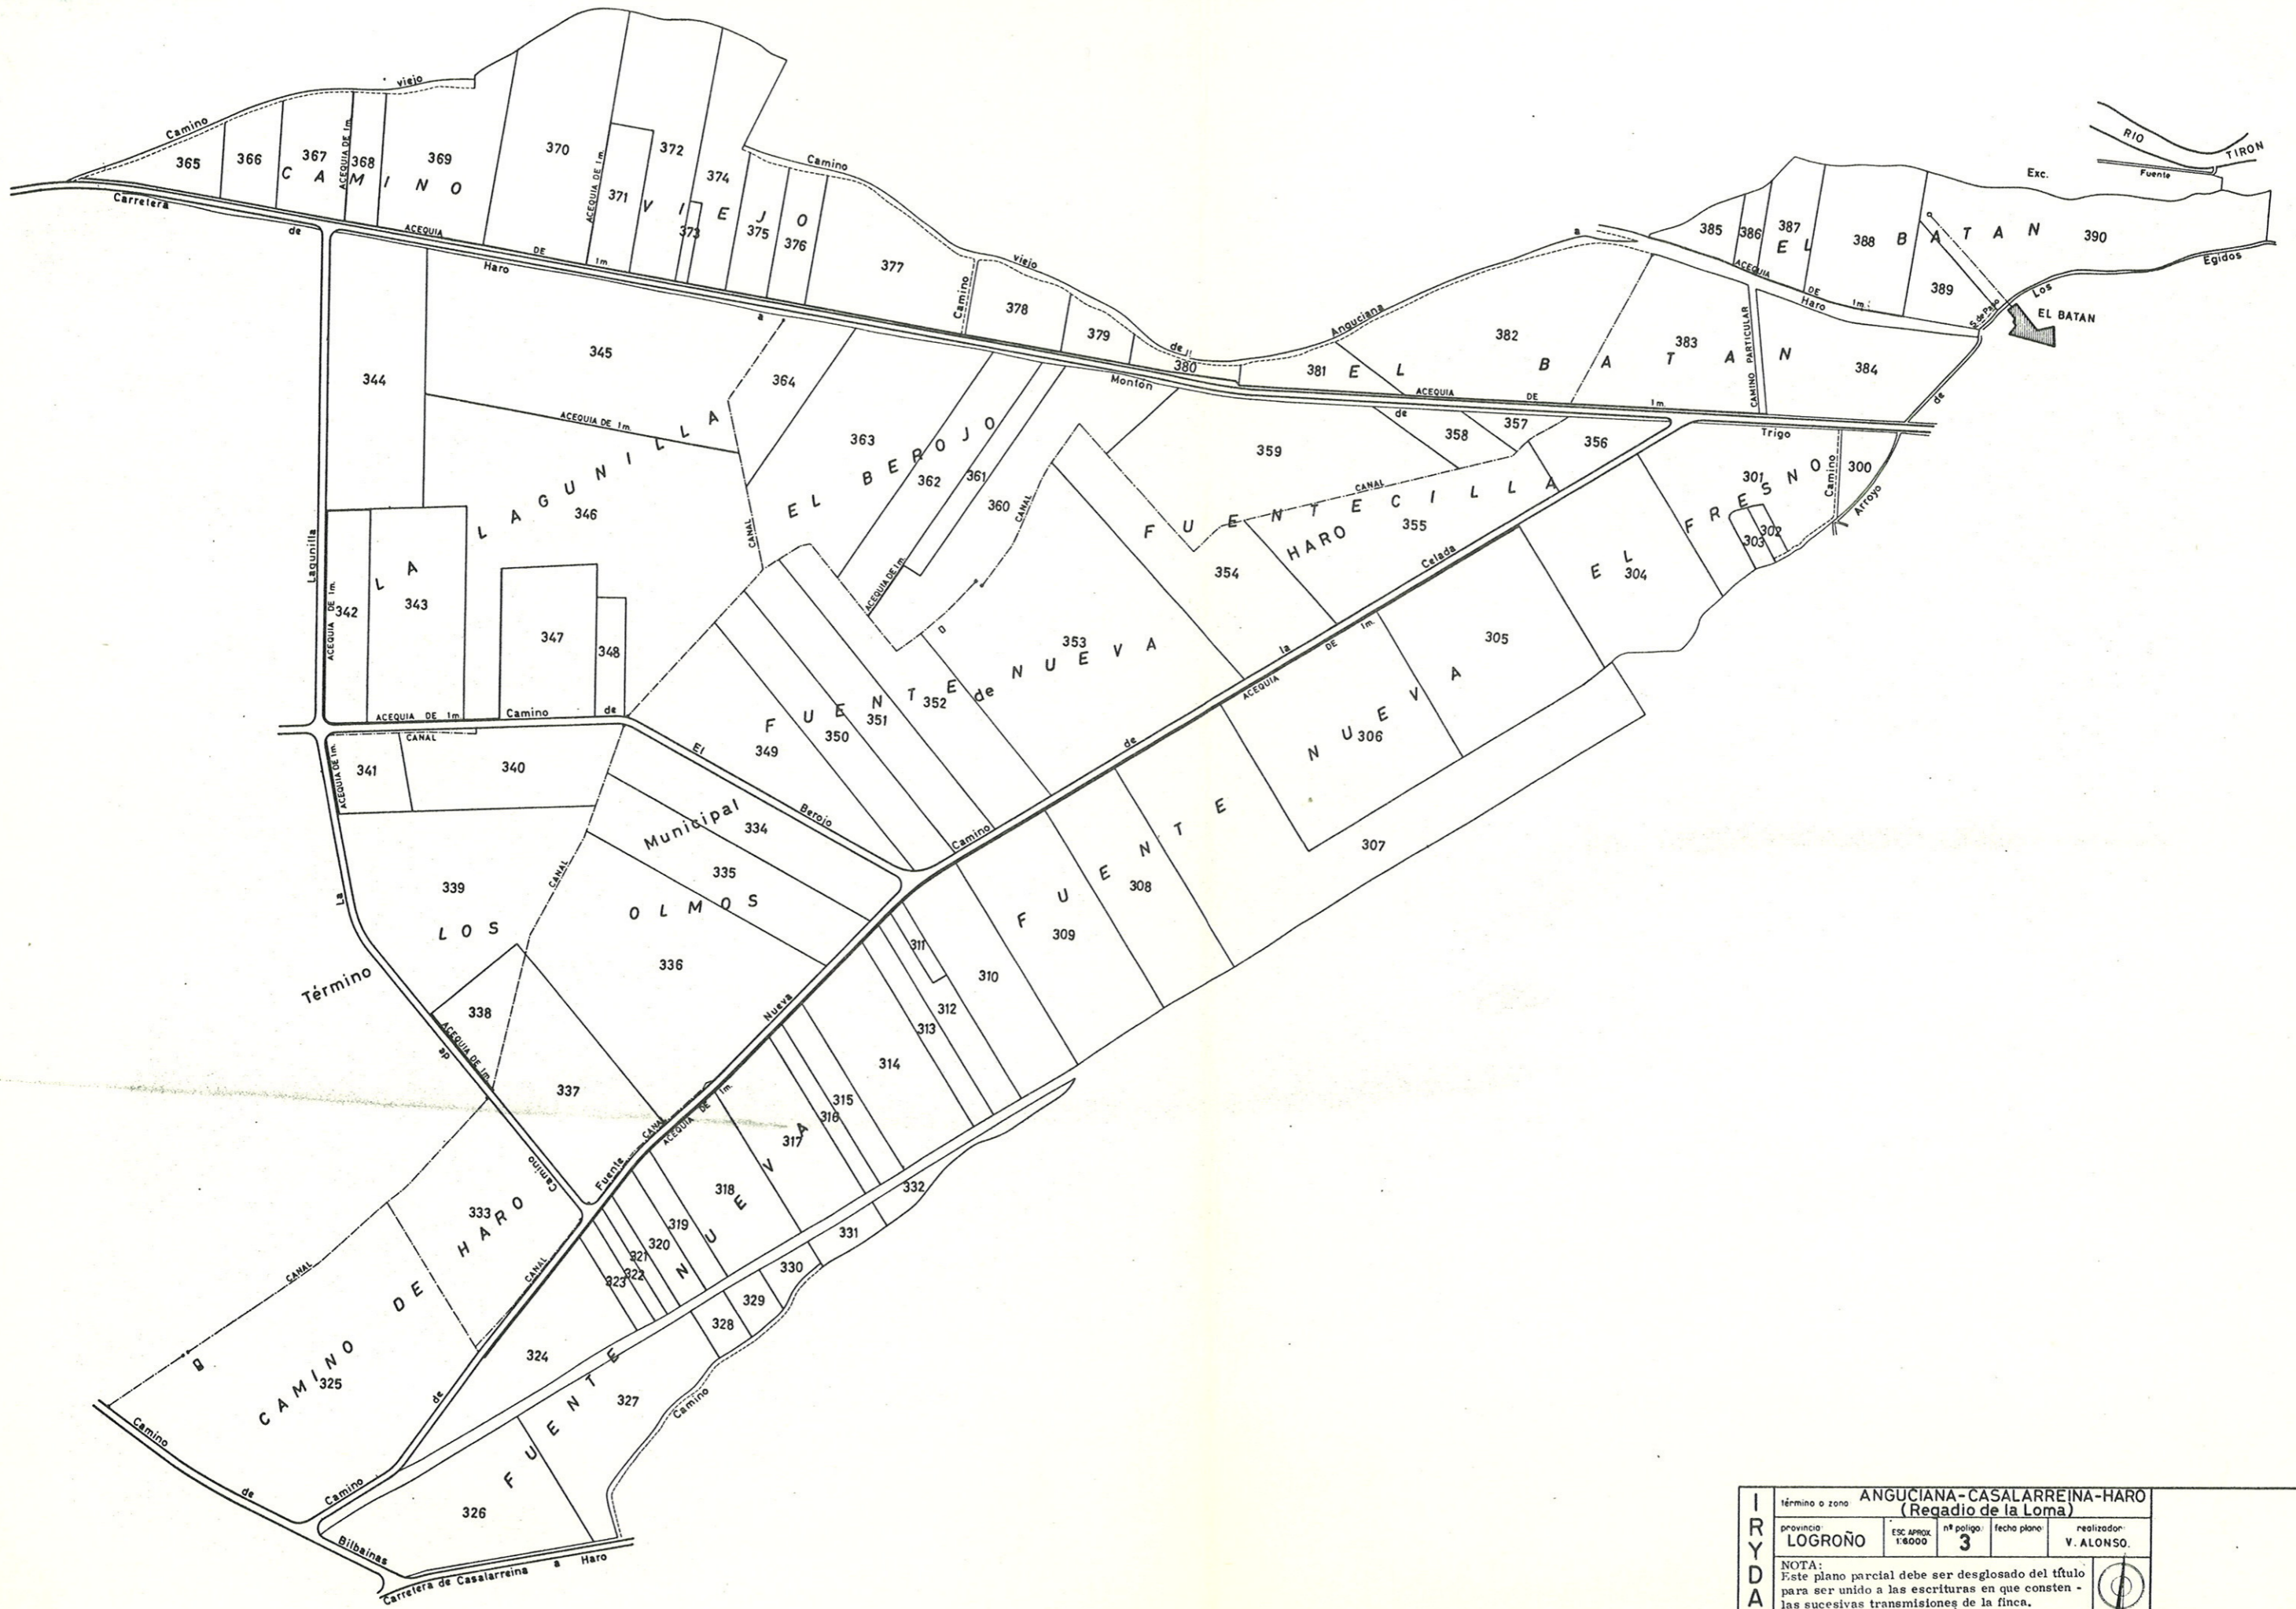

IRYDA	término o zona <b>ANGUCIANA-CASALARREINA-HARO</b> (Regadio de la Loma)				
	provincia <b>LOGROÑO</b>	ESC. APROX. <b>1:8000</b>	nº políg. <b>3</b>	fecha plano	realizador <b>V. ALONSO.</b>
	NOTA: Este plano parcial debe ser desglosado del título para ser unido a las escrituras en que consten las sucesivas transmisiones de la finca.				