


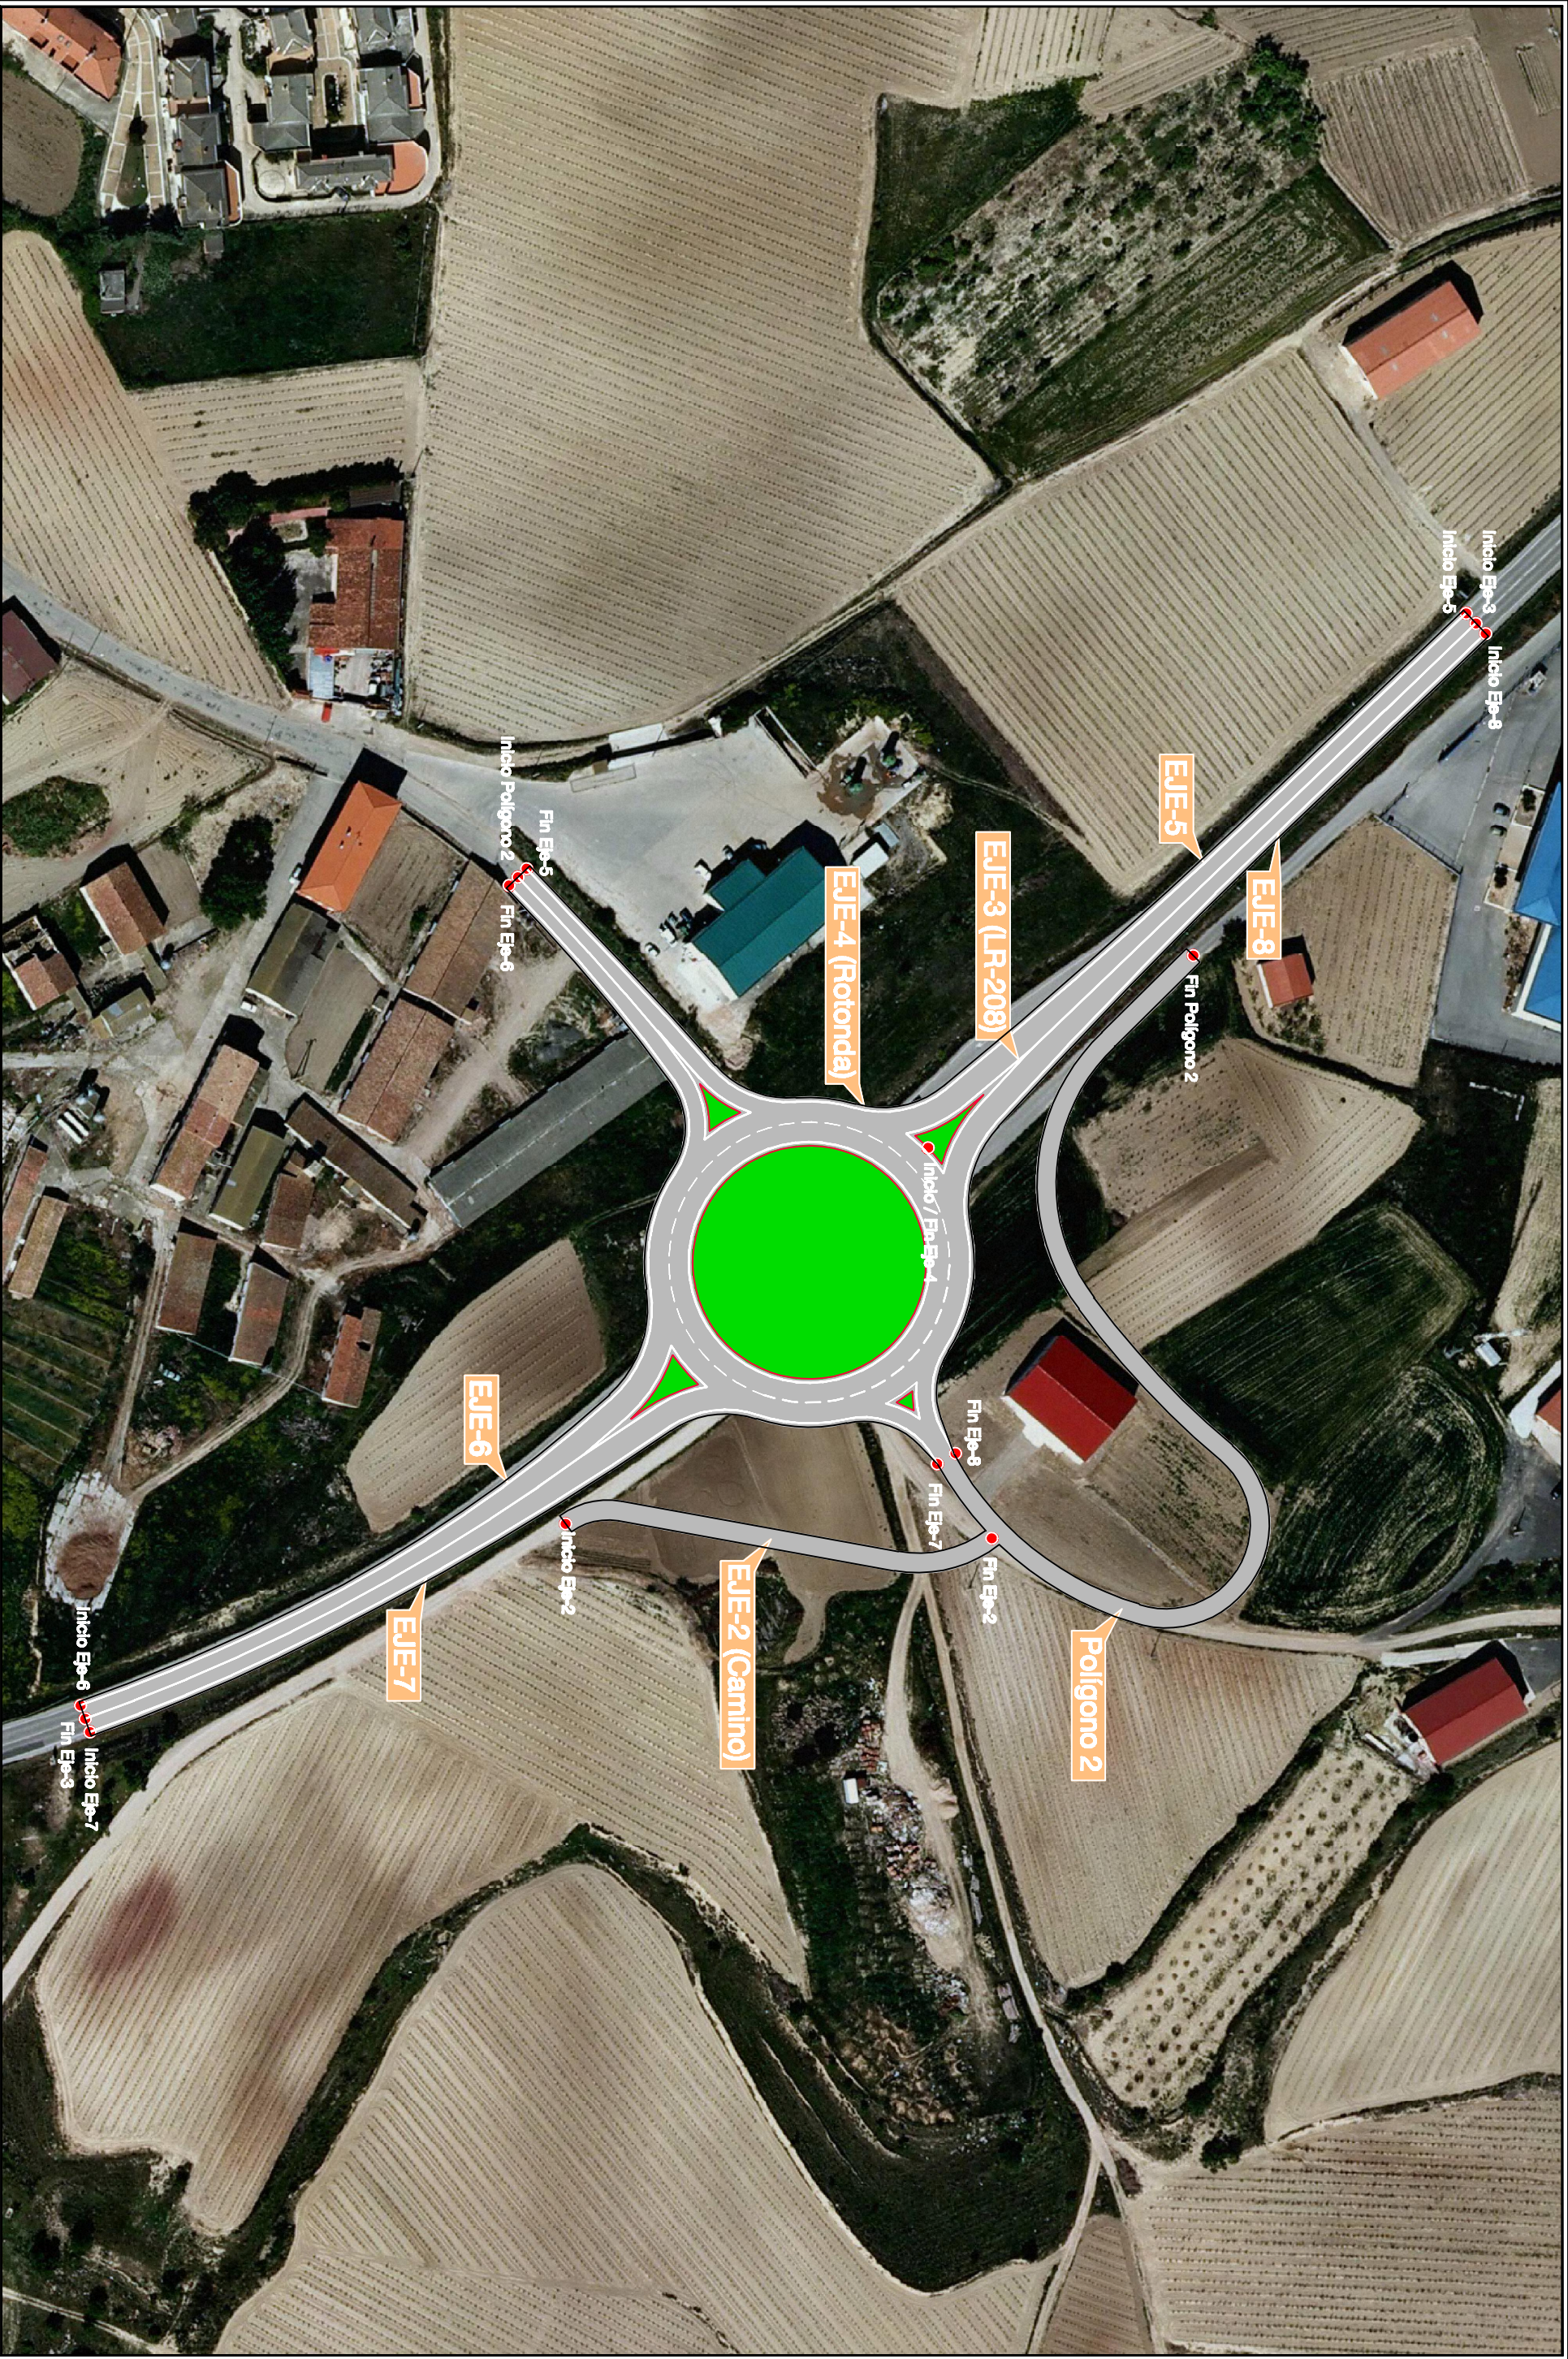

	Gobierno de La Rioja		Formación y Política Territorial		Dirección General de Obras Públicas y Transportes		El INSISTIMIENTO DE LA C.A. y P.		El INSISTIMIENTO TECNICO DE LA C.A.		El INSISTIMIENTO T. EN TOPOGRAFIA		TITULO DEL PROYECTO		CLASE		FE PLANO		TITULO DEL PLANO		FECHA	
	MARTIN CORONADO RUIZ		M. ANSELMO CORTES DELAUNO		OBRAS DE OBRAS AVANZADAS		1:1.000		GENERAL		REFUERZO DE FRONTE DE LA CTRA. LR-208 CONSTRUCCION DE GLORIETA EN P.K. 4+550 Y COSTRUCCION DE ACEREA EN CTRA. LR-515 EN SAN ABENISIO		SOLUCION ADOPTADA		PROYECTO							