




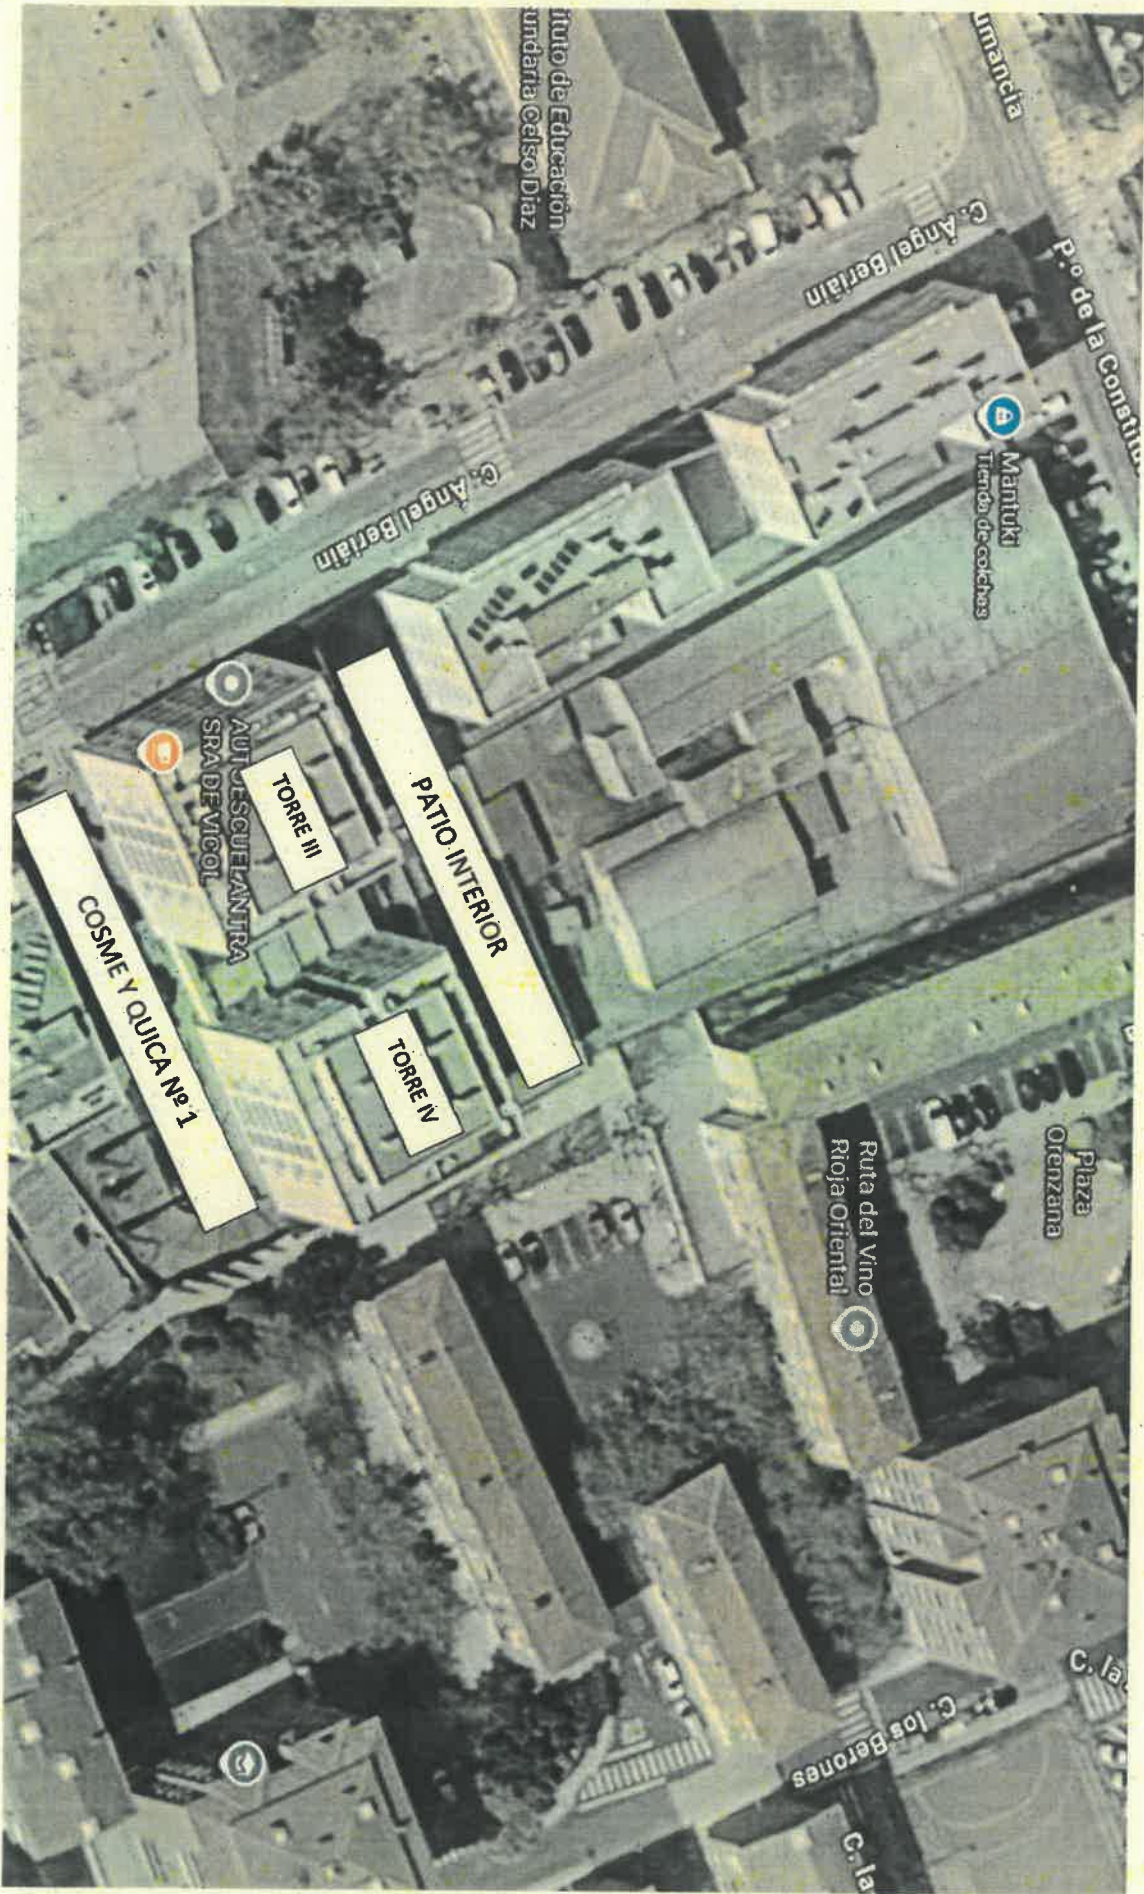

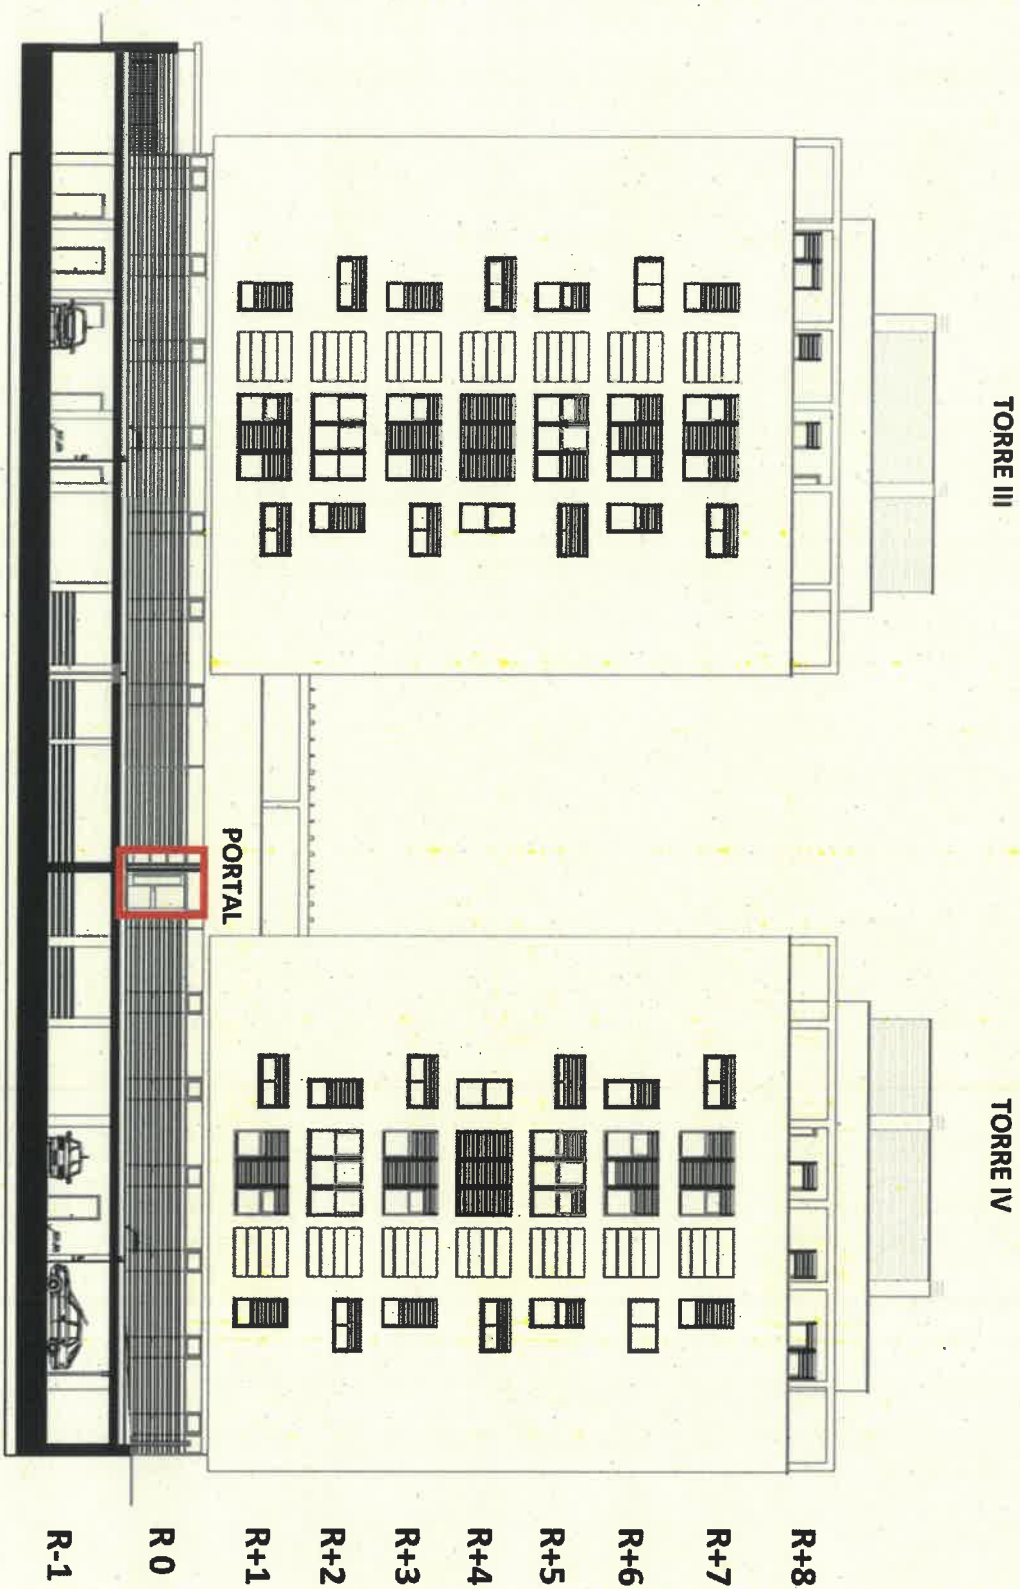


PLANTA R 0

PLANO Nº 2

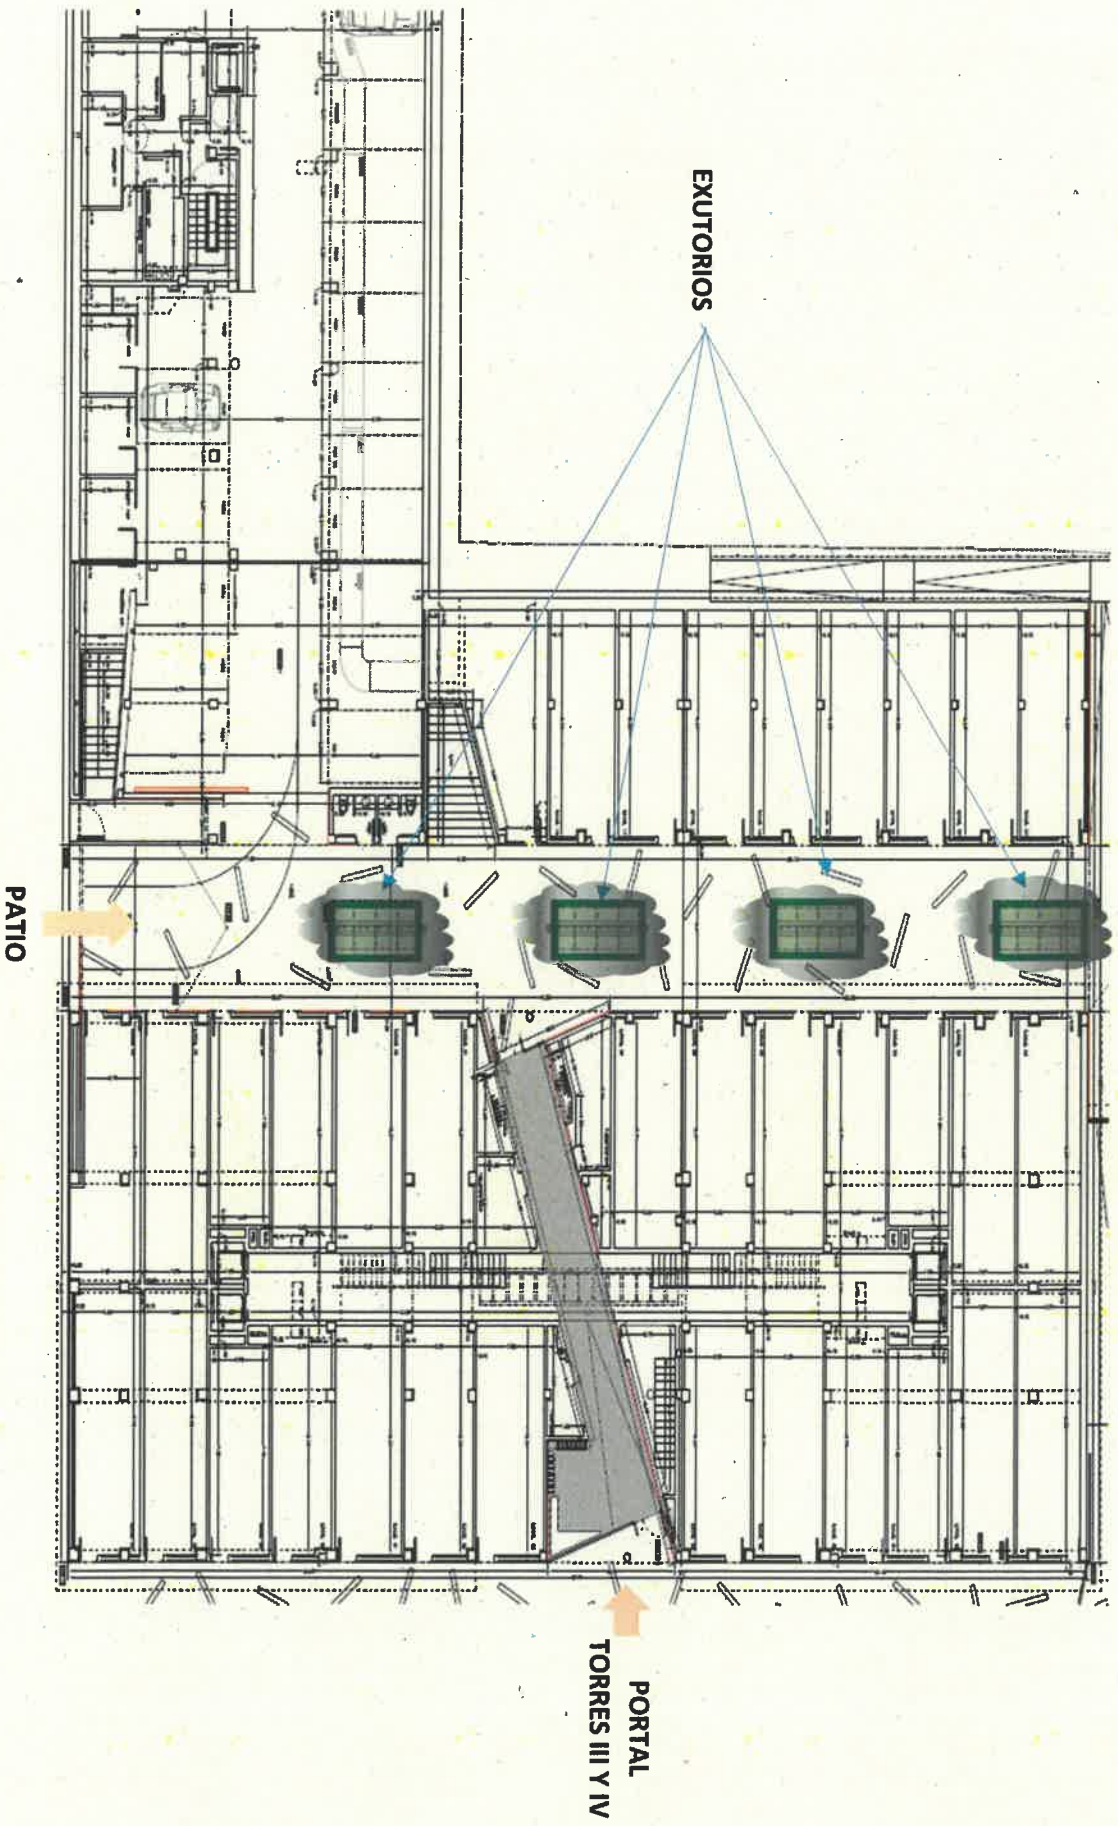

PLANTA R-1

PLANO Nº 3

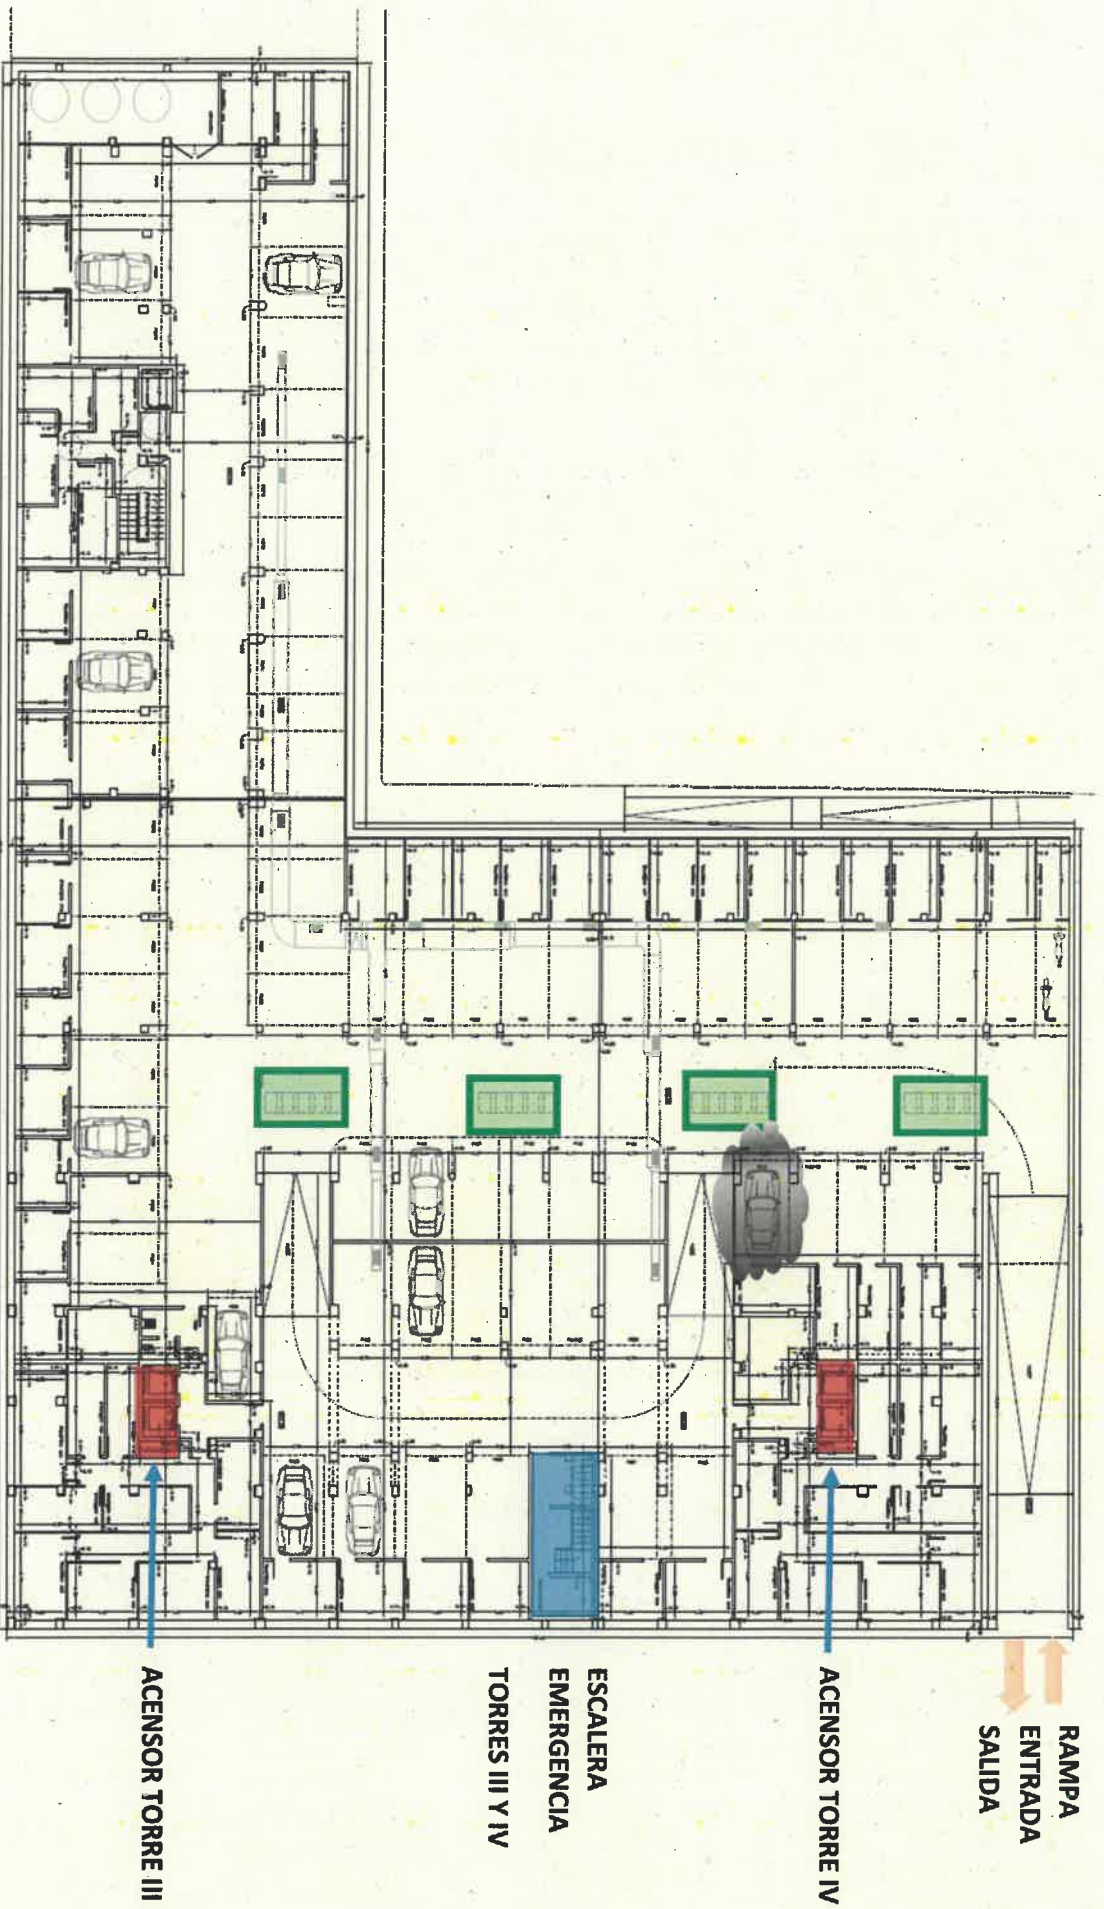

SECCION SUR

PLANO 4

