
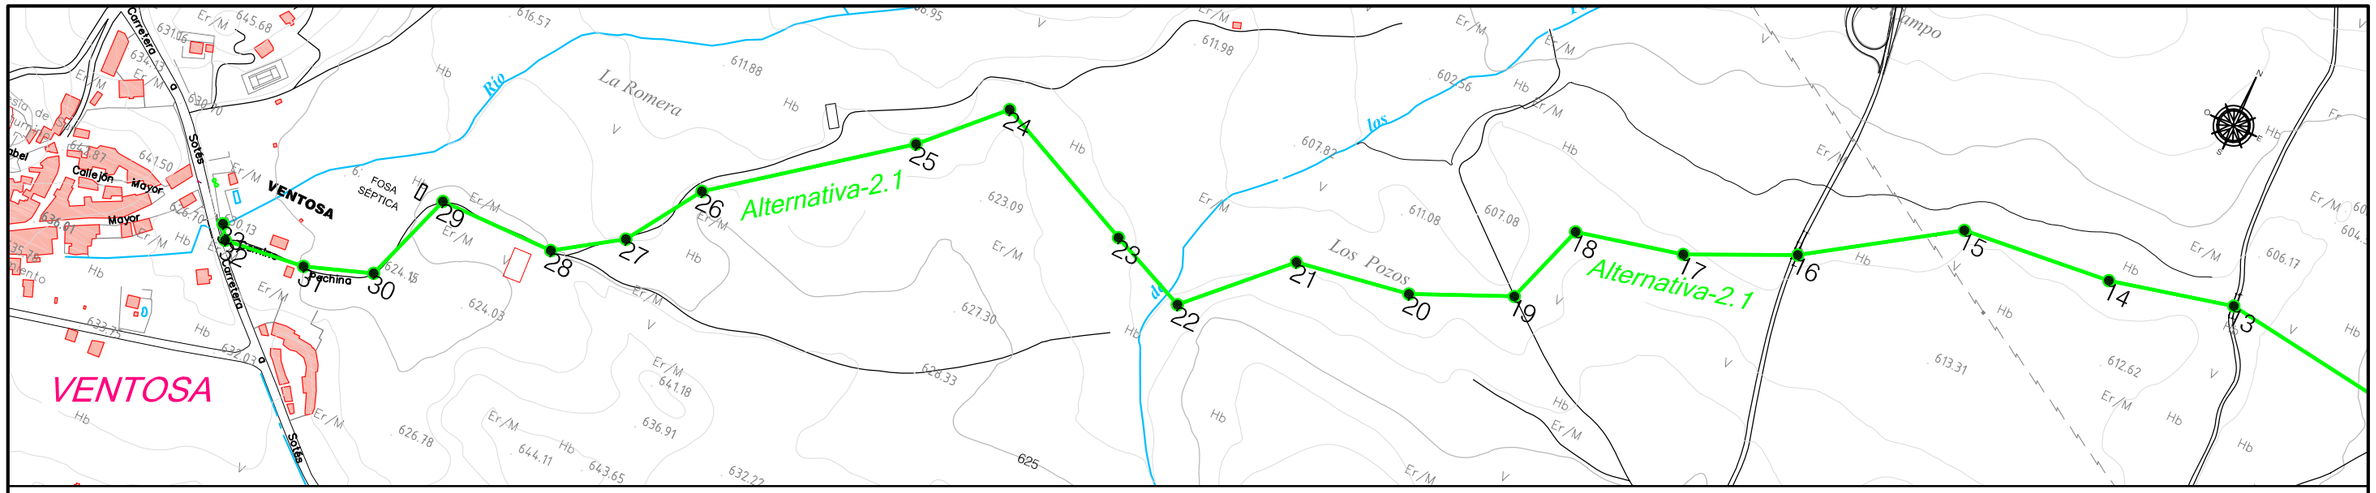


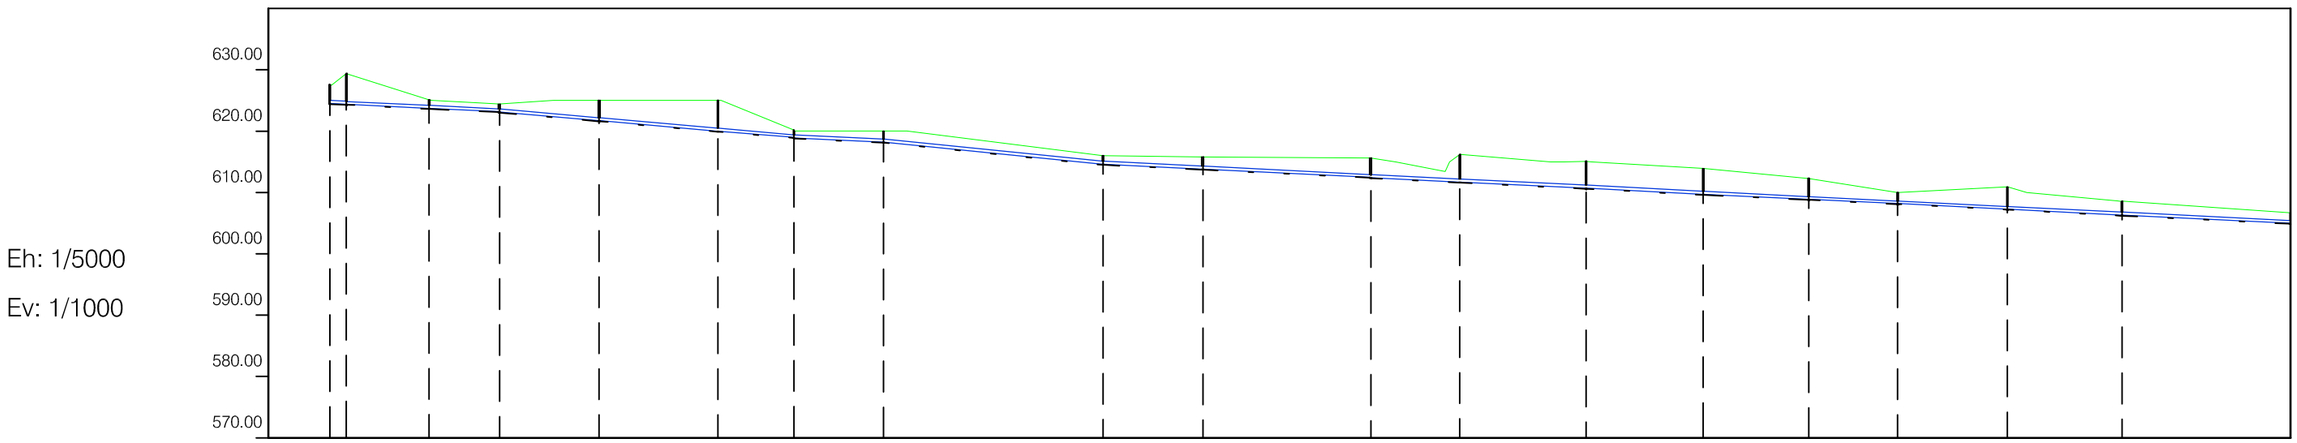

Eh: 1/5000

Ev: 1/1000

Pozos	33	32	31	30	29	28	27	26	25	24	23	22	21	20	19	18	17	16	15
Sección tubo			HORM D-400																
Pendiente			1.00%		1.75%		1.00%	2.00%					1.00%						
Distancia parcial	0.00	13.48	67.43	57.38	81.40	96.80	61.87	73.18	178.82	81.40	137.02	72.74	102.96	95.41	85.98	72.55	89.70	93.45	137.30
Distancia a origen	0.00	13.48	80.91	138.29	219.69	316.49	378.36	451.54	630.37	711.77	848.79	921.53	1024.49	1119.90	1205.87	1278.43	1368.13	1461.58	1598.88
Cota terreno	627.56	629.39	625.10	624.40	625.00	625.00	620.18	620.00	616.01	615.78	615.63	616.22	615.06	613.90	612.27	610.00	610.92	608.57	606.67
Cota rasante	624.53	624.39	623.72	623.14	623.14	621.72	620.02	618.94	618.21	614.63	613.82	612.45	611.72	610.69	609.74	608.88	608.15	607.26	606.32	604.95
Cota Roja	3.03	5.00	1.38	1.26	1.26	3.28	4.98	1.24	1.79	1.38	1.96	3.18	4.49	4.37	4.17	3.40	1.85	3.67	2.25	1.73

Consorcio de Aguas y Residuos de La Rioja

DIRECTOR DEL PROYECTO:
MIGUEL GAZTELU ALBERO
INGENIERO DE CAMINOS C. Y P.

DH Ingeniería

POR EL CONSULTOR
EDUARDO BUSTOS SEGUELA
INGENIERO DE CAMINOS C. y P.

ESCALAS
1:5000
0 50 100
GRAFICAS

TITULO DEL PROYECTO:
PROYECTO DE SANEAMIENTO Y DEPURACIÓN EN EL MUNICIPIO DE VENTOSA (LA RIOJA)

Nº DE PLANO
A-1.3

DESIGNACION
PERFIL LONGITUDINAL DE ALTERNATIVA 2.1

Sustituye a:
Sustituido por:

FECHA
MARZO 2013

HOJA 1 de 2

S:\comun\CONSORCIO\2012_VENTOSA_COLECTOR\CO_ENTREGADO_20-05-2013\PROY_VENTOSA_EDITABLE\2.PLANOS\PLANTA_ANEJO_LONG_ALTERNATIV