
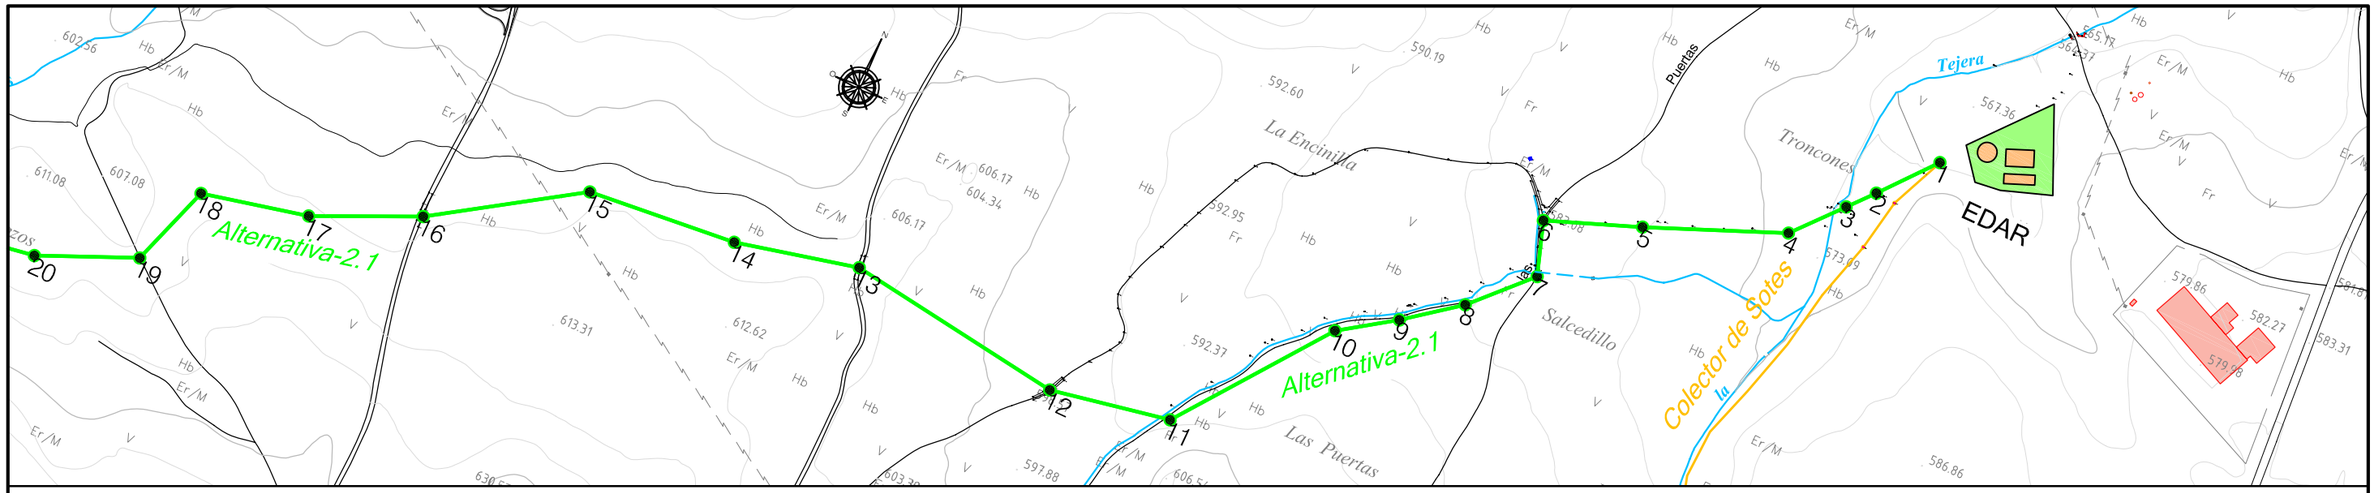


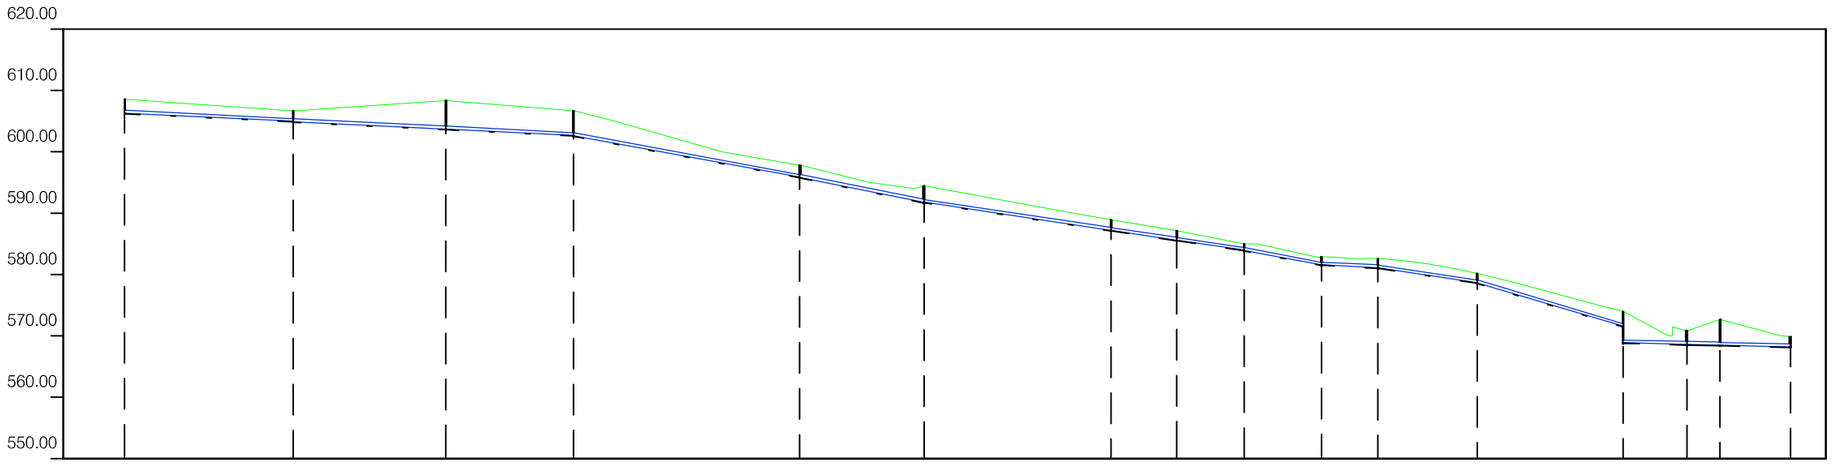

Eh: 1/5000

Ev: 1/1000

Pozos	16	15	14	13	12	11	10	9	8	7	6	5	4	3	2	1
Sección tubo	HORM D-400															
Pendiente	1.00%			3.70%	4.00%	3.00%			3.80%	0.00%	3.00%	6.00%		0.50%		
Distancia parcial	93.45	137.30	124.68	103.97	184.65	101.07	152.82	53.33	55.13	62.97	45.98	81.02	119.12	51.64	27.10	57.43
Distancia a origen	1461.58	1598.88	1723.56	1827.53	2012.18	2113.25	2266.07	2319.41	2374.54	2437.51	2483.49	2564.51	2683.63	2735.27	2762.37	2819.80
Cota terreno	608.57	606.67	608.37	606.68	597.76	594.45	588.94	587.14	585.01	582.88	582.61	580.15	574.00	570.83	572.68	569.88
Cota rasante	606.32	604.95	603.70 / 603.70	602.66 / 602.66	595.83	591.79	587.20	585.60	583.95	581.55 / 581.56	581.10	578.66	571.52 / 568.88	568.62	568.49	568.20
Cota Roja	2.25	1.73	4.67 / 4.67	4.01 / 4.01	1.93	2.67	1.74	1.54	1.06	1.32 / 1.32	1.51	1.48	2.48 / 5.12	2.21	4.19	1.68

Consorcio de Aguas y Residuos de La Rioja

DIRECTOR DEL PROYECTO:
MIGUEL GAZTELU ALBERO
INGENIERO DE CAMINOS C. Y P.

DH Ingeniería

POR EL CONSULTOR
EDUARDO BUSTOS SEGUELA
INGENIERO DE CAMINOS C. y P.

ESCALAS
1:5000
0 50 100
GRAFICAS

TITULO DEL PROYECTO:
PROYECTO DE SANEAMIENTO Y DEPURACIÓN EN EL MUNICIPIO DE VENTOSA (LA RIOJA)

Nº DE PLANO
A-1.3

DESIGNACION
PERFIL LONGITUDINAL DE ALTERNATIVA 2.1

Sustituye a:

Sustituido por:

FECHA
MARZO 2013

HOJA 2 de 2

S:\comun\CONSORCIO\2012_VENTOSA_COLECTOR\CD_ENTREGADO_20-05-2013\PROY_VENTOSA_EDITABLE\2.PLANOS\PLANTA_ANEJO_LONG_ALTERNATIV