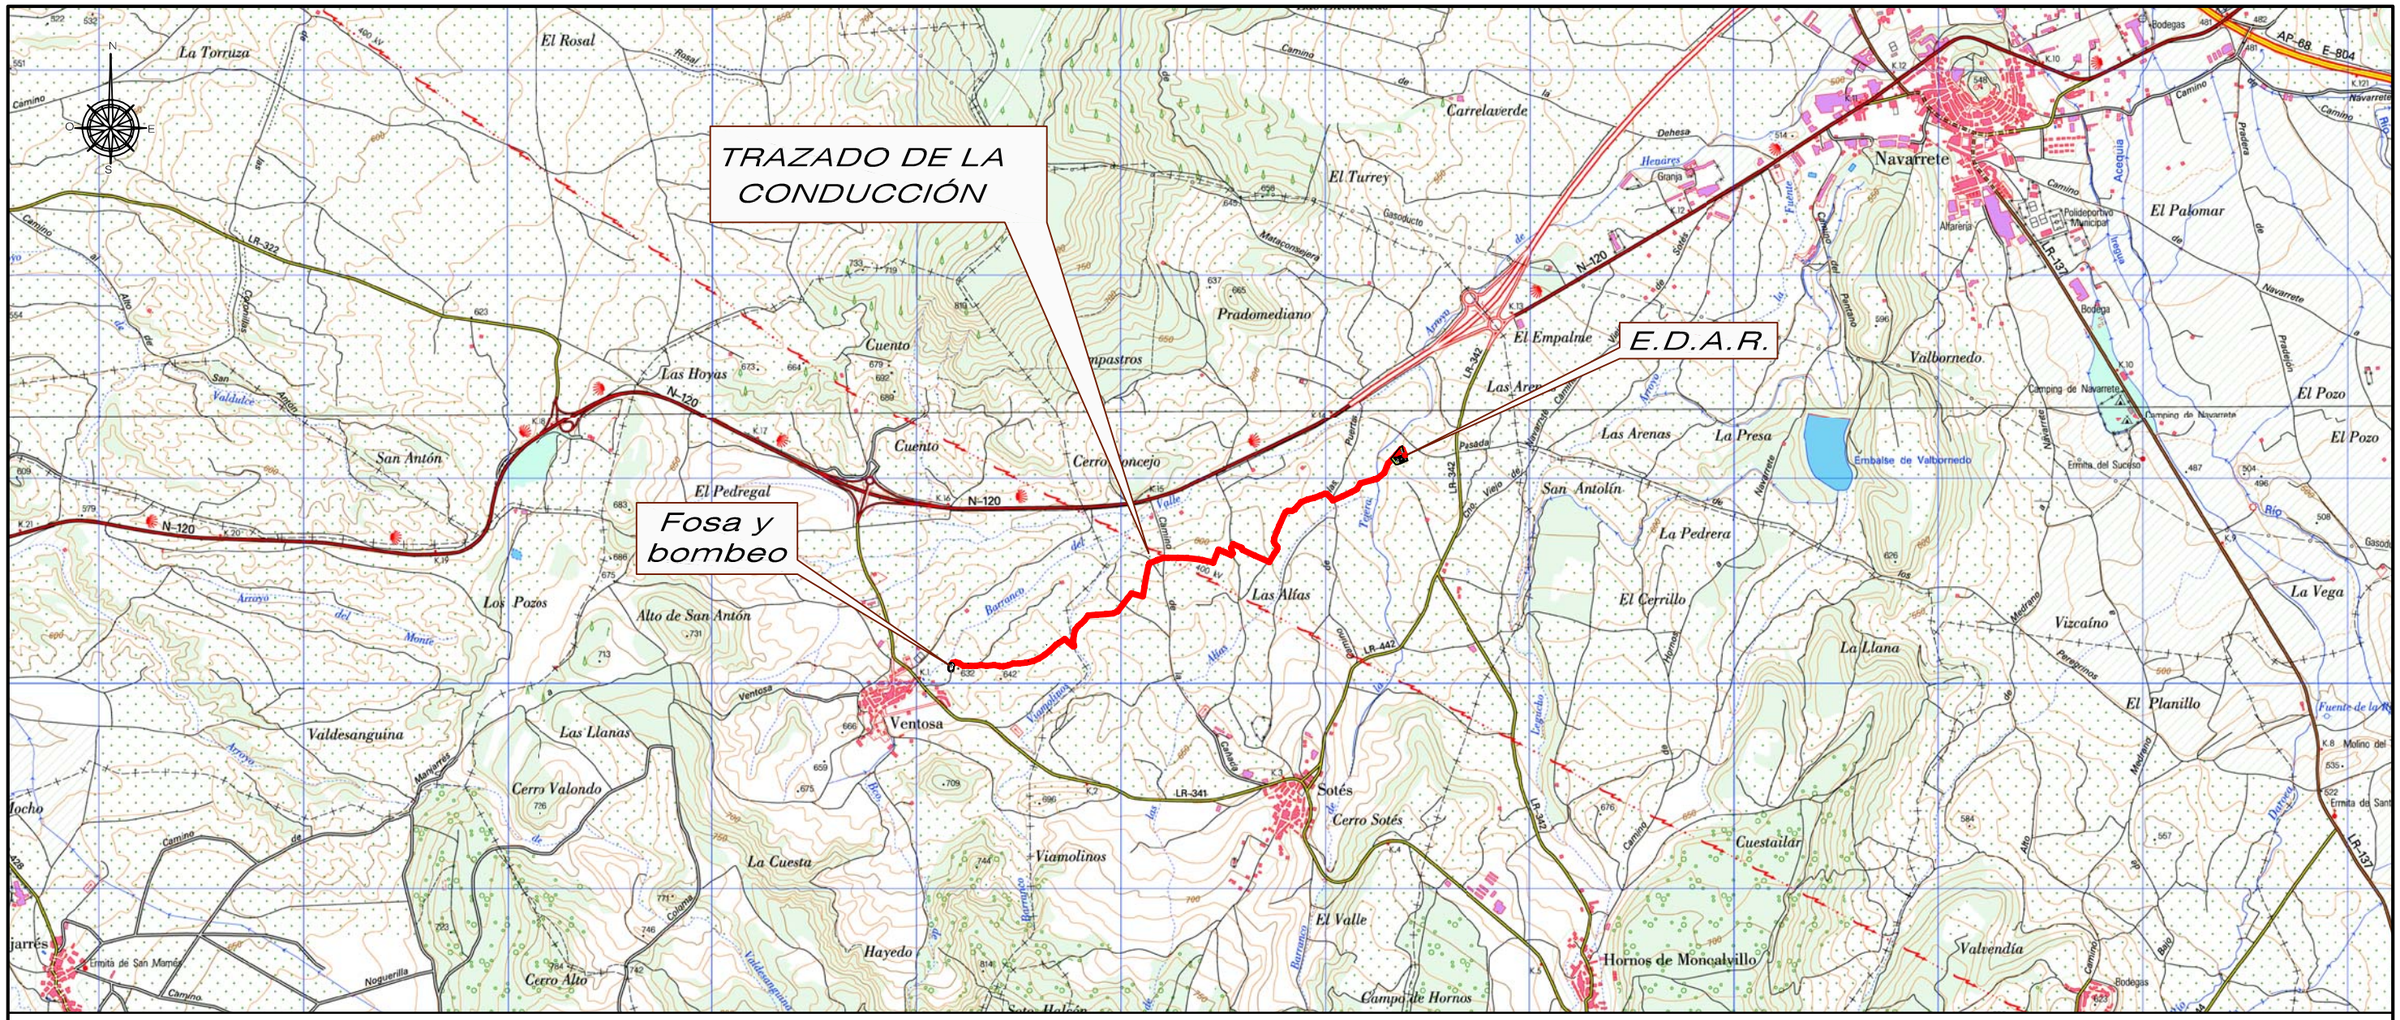


INDICE DE PLANOS

Nº DE PLANO	DESIGNACION	Nº DE HOJAS
1	SITUACIÓN E ÍNDICE DE PLANOS	1
2	PLANTA RED MUNICIPAL Y FOSA	1
3	COLECTOR A E.D.A.R. DE SOTES	
3.1.	PLANTA DE TRAZADO Y MINUTAS	1
3.2.	PLANTAS Y PERFILES LONGITUDINALES	10
3.3.	SECCIONES TIPO Y DETALLES	1
4	PRETRATAMIENTO	
4.1.	PRETRATAMIENTO. PLANTA GENERAL	1
4.2.	PRETRATAMIENTO.PLANTA Y ALZADO	1
4.3.	PRETRATAMIENTO.TAMIZ DE FINOS	1

INDICE DE PLANOS

Nº DE PLANO	DESIGNACION	Nº DE HOJAS
5	BOMBEO	
5.1.	BOMBEO. PLANTA	1
5.2.	BOMBEO. SECCIONES Y DETALLES	3
6	INSTALACIONES ELÉCTRICAS	
6.1	PLANTA GENERAL ELECTRICIDAD	1
6.2	PLANTA DETALLE ELECTRICIDAD	1
6.2	DETALLES ELECTRICIDAD	4
7	EXPROPIACIONES	5

Consorcio de Aguas y Residuos de La Rioja

DIRECTOR DEL PROYECTO:
MIGUEL GAZTELU ALBERO
INGENIERO DE CAMINOS C. Y P.

DH Ingeniería

POR EL CONSULTOR
EDUARDO BUSTOS SEGUELA
INGENIERO DE CAMINOS C. y P.

ESCALAS
1:30.000
0 50 200 500
GRÁFICAS

TITULO DEL PROYECTO:
PROYECTO DE SANEAMIENTO Y DEPURACIÓN DEL MUNICIPIO DE VENTOSA (LA RIOJA)

Nº DE PLANO: 1

DESIGNACION: SITUACIÓN E INDICE

Sustituye a:
Sustituido por:

FECHA: MARZO 2013

HOJA 1 de 1

S:\comun\CONSORCIO\2012 VENTOSA COLECTOR\DIBUJOS\PROYECTO\Planta Colector Ventosa.dwg