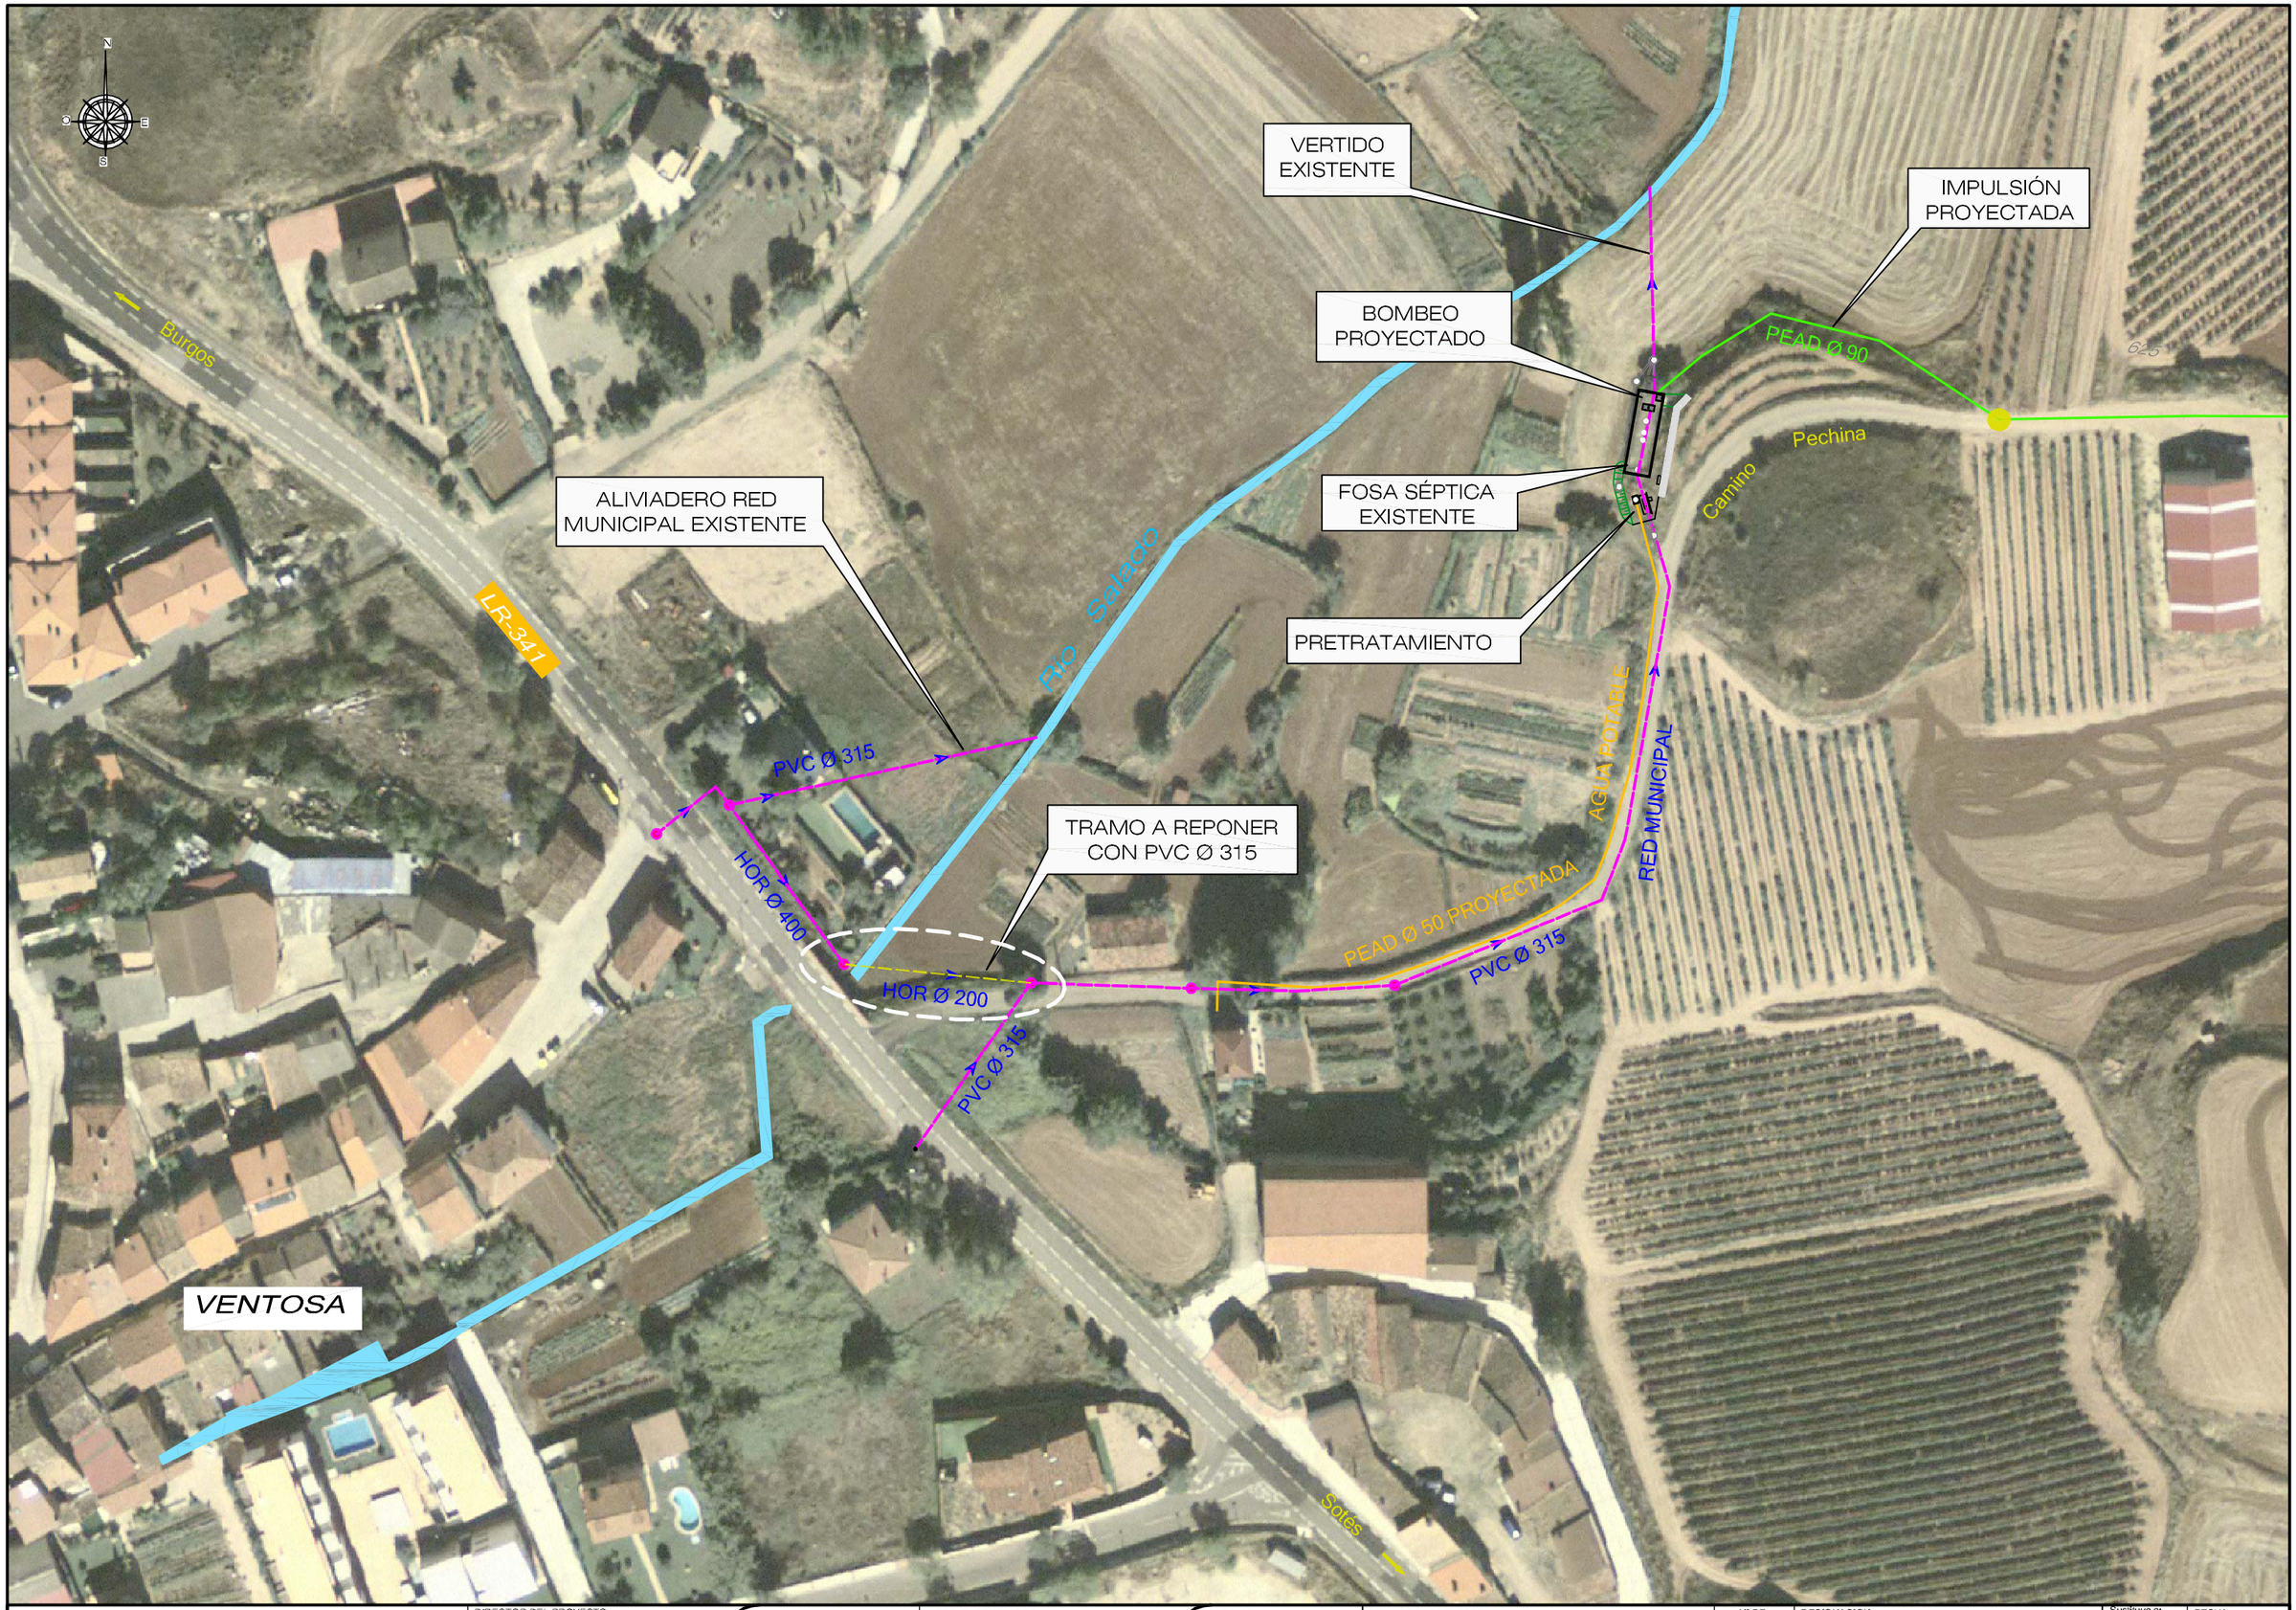


Consorcio de Aguas y Residuos de La Rioja	DIRECTOR DEL PROYECTO: MIGUEL GAZTELU ALBERO, INGENIERO DE CAMINOS C. Y P.	DH Ingeniería	POR EL CONSULTOR: EDUARDO BUSTOS SEGUEL, INGENIERO DE CAMINOS C. Y P.	ESCALAS 1:1000 (0 10 20 GRAFICAS)	TITULO DEL PROYECTO: PROYECTO DE SANEAMIENTO Y DEPURACIÓN DEL MUNICIPIO DE VENTOSA (LA RIOJA)	Nº DE PLANO 2	DESIGNACION: PLANTA RED MUNICIPAL Y FOSA
						Sustituye a: / Sustituido por:	FECHA MARZO 2013
							HOJA 1 de 1

S:\comun\CONSORCIO\2012 VENTOSA COLECTOR\DIBUJOS\PROYECTO\Planta Colector Ventosa.dwg