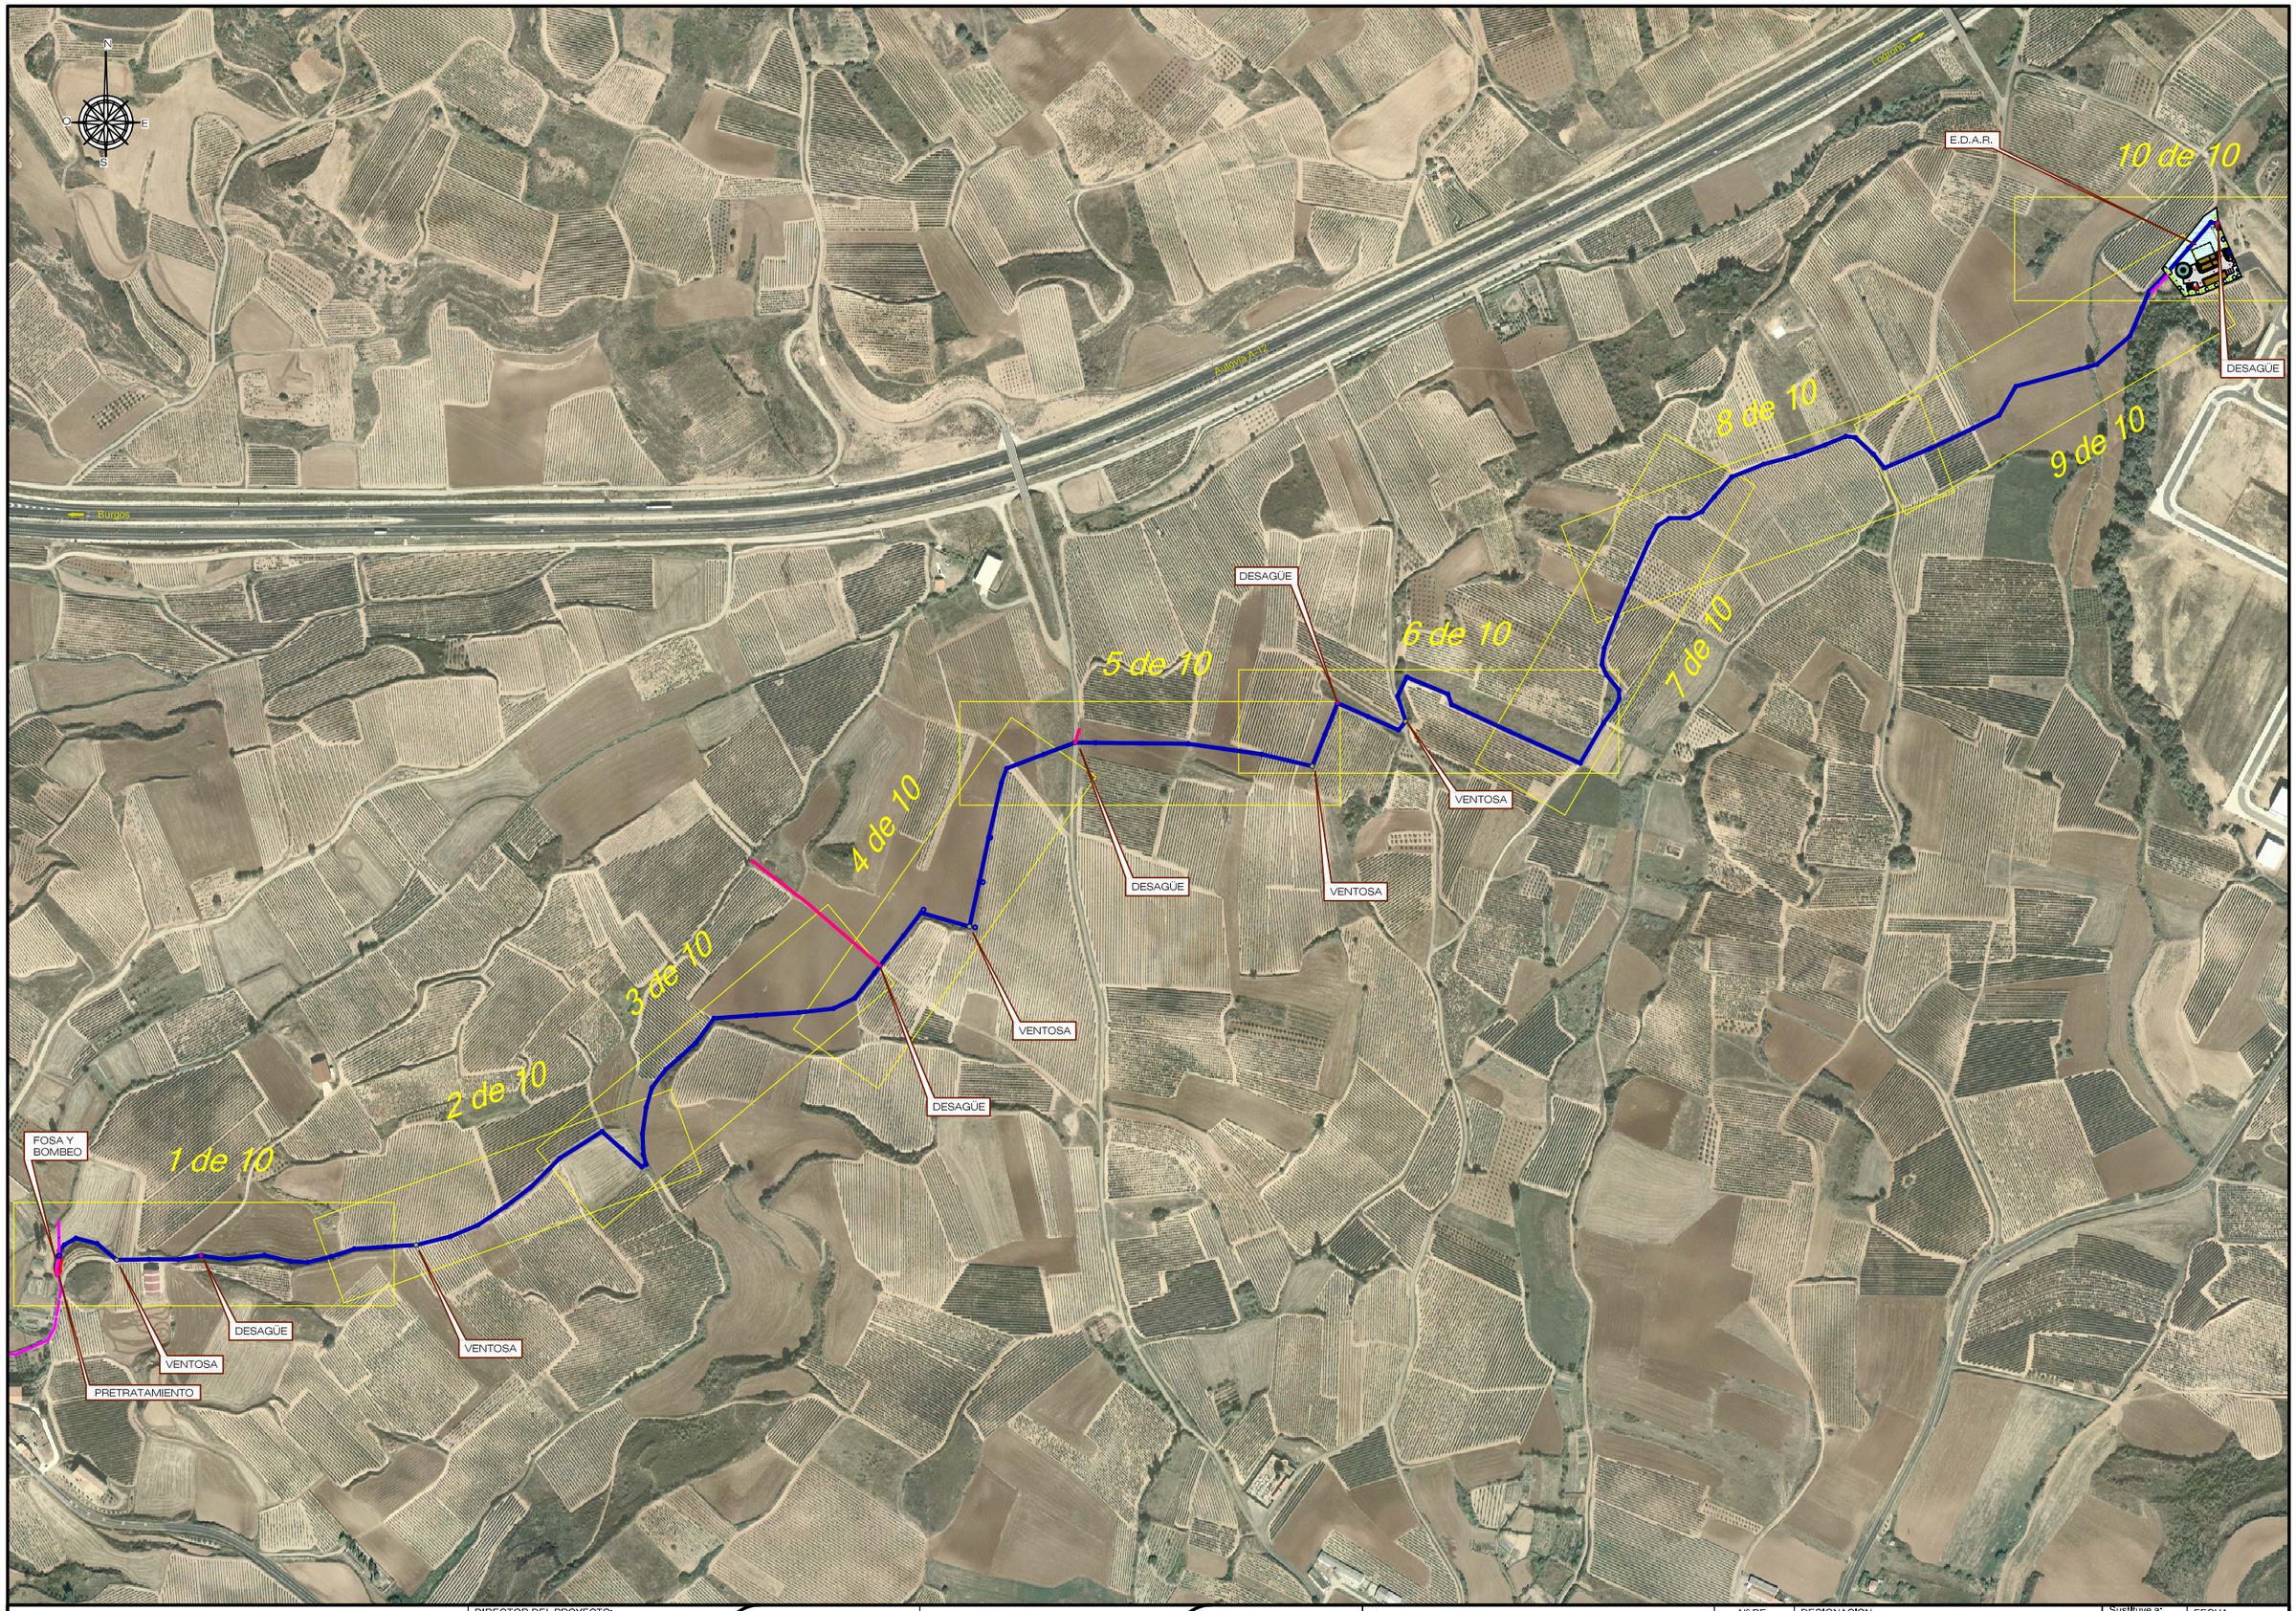


Consorcio de Aguas y Residuos de La Rioja

DIRECTOR DEL PROYECTO:
MIGUEL GAZTELU ALBERO
INGENIERO DE CAMINOS C. Y P.

DH Ingeniería

POR EL CONSULTOR
EDUARDO BUSTOS SEGUELA
INGENIERO DE CAMINOS C. y P.

ESCALAS
1:6000
0 50 100
GRAFICAS

TITULO DEL PROYECTO:
PROYECTO DE SANEAMIENTO Y DEPURACIÓN DEL MUNICIPIO DE VENTOSA (LA RIOJA)

Nº DE PLANO
3.1.

DESIGNACION
COLECTOR
PLANTA DE TRAZADO Y MINUTAS

Sustituye a:
Sustituido por:

FECHA
MARZO 2013

HOJA 1 de 1

S:\comun\CONSORCIO\2012_VENTOSA_COLECTOR\DIBUJOS\PROYECTO\Planta_Colector_Ventosa.dwg