
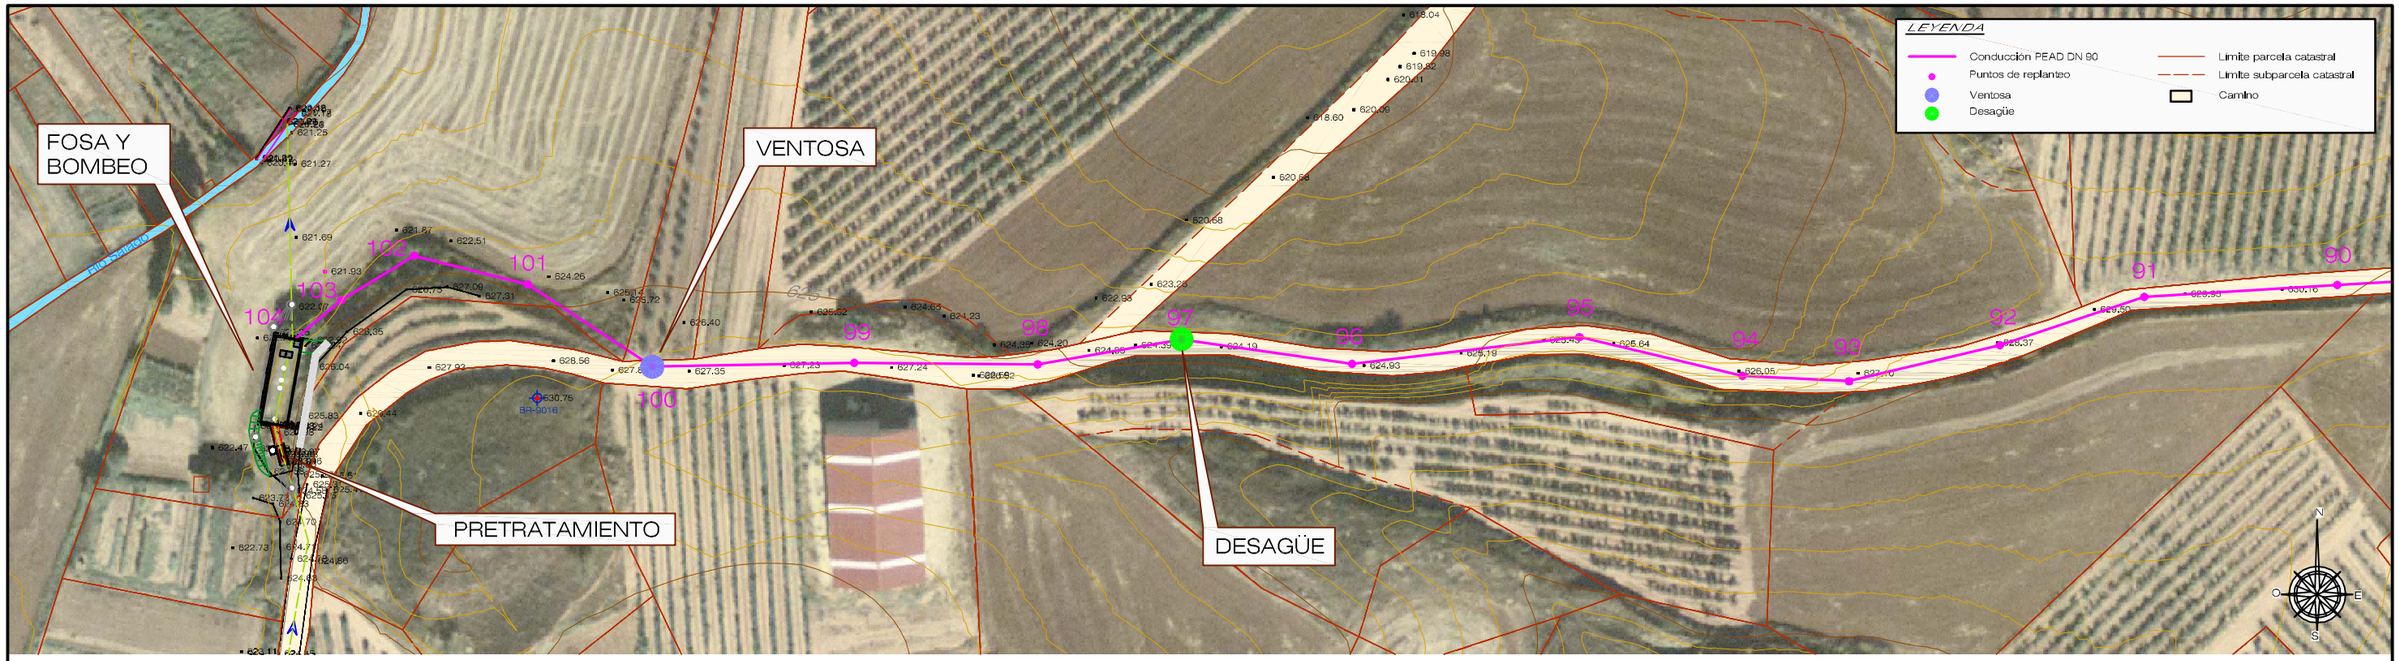


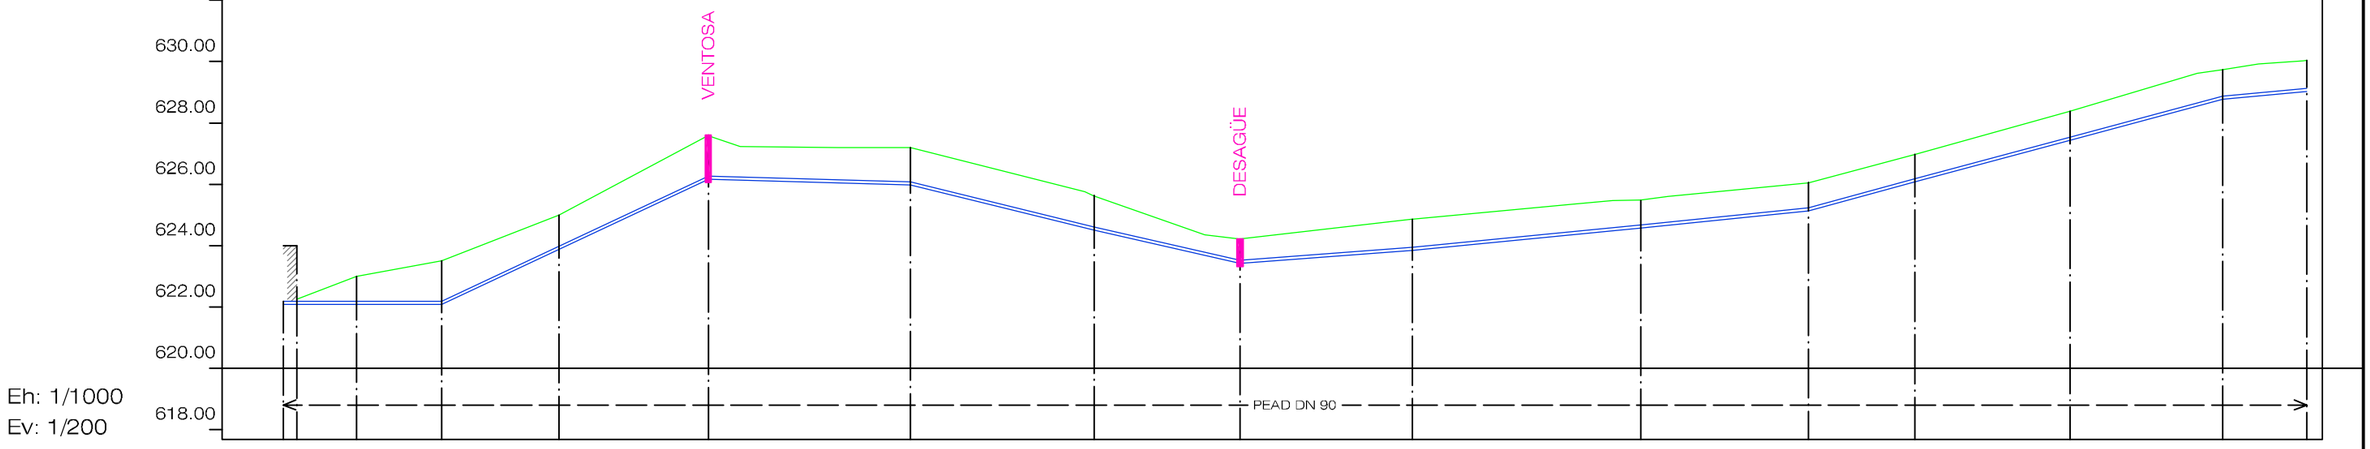

Punto	Bombeo 104	103	102	101	100	99	98	97	96	95	94	93	92	91	
Pendiente		0.00%	-8.03%	-8.03%	0.50%	5.00%	4.50%	-1.50%	-2.00%		-5.40%			-1.70%	
Distancia parcial	0.0	7.4	13.4	22.4	26.0	33.0	29.9	23.8	28.1	37.3	27.4	17.4	25.3	24.8	13.7
Distancia a origen	0.0	7.4	20.8	43.3	69.3	102.3	132.2	156.0	184.1	221.4	248.7	266.1	291.4	316.3	330.0
Cota terreno	622.25	623.00	623.50	625.00	627.60	627.20	625.64	624.22	624.87	625.49	626.06	626.98	628.38	629.75	630.04
Cota rasante	622.08	622.08	622.08	623.88	626.16	625.99	624.50	623.43	623.85	624.59	625.14	626.08	627.45	628.79	629.02
Cota Roja	0.17	0.92	1.42	1.12	1.44	1.21	1.14	0.79	1.02	0.89	0.92	0.90	0.93	0.96	1.02

Consorcio de Aguas y Residuos de La Rioja

DIRECTOR DEL PROYECTO:
MIGUEL GAZTELU ALBERO
INGENIERO DE CAMINOS C. Y P.

DH Ingeniería

POR EL CONSULTOR
EDUARDO BUSTOS SEGUELA
INGENIERO DE CAMINOS C. y P.

ESCALAS
1:1000
0 10 20
GRAFICAS

TITULO DEL PROYECTO:
PROYECTO DE SANEAMIENTO Y DEPURACIÓN DEL MUNICIPIO DE VENTOSA (LA RIOJA)

Nº DE PLANO
3.2.

DESIGNACION
PLANTA Y PERFIL LONGITUDINAL

Sustituye a:
Sustituido por:

FECHA
MARZO 2013

HOJA 1 de 10

S:\comun\CONSORCIO\2012 VENTOSA COLECTOR\DIBUJOS\PROYECTO\Planta Colector Ventosa.dwg