


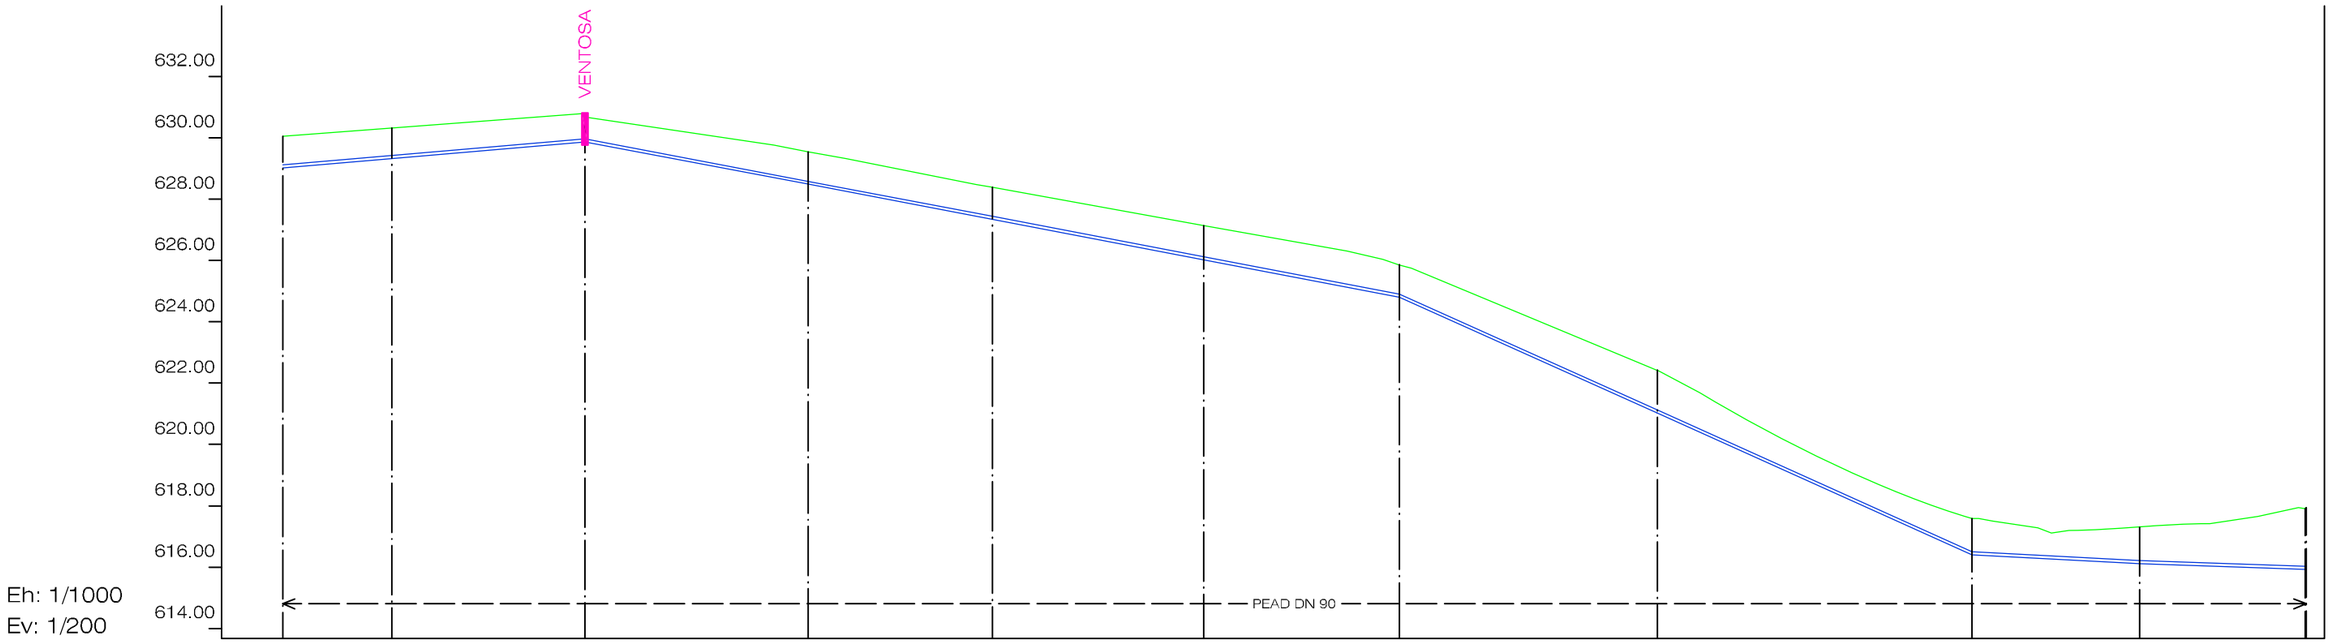

Punto	90		89	88	87	86	85	84	83	82	81	
Pendiente		-1.70%			3.80%			9.00%		1.00%	0.75%	0.50%
Distancia parcial	0.0	17.8	31.5	36.4	30.0	34.5	31.9	42.1	51.3	27.2	27.0	0.2
Distancia a origen	330.0	347.8	379.3	415.7	445.7	480.2	512.1	554.2	605.5	632.8	659.8	660.0
Cota terreno	630.04	630.32	630.67	629.55	628.39	627.14	625.86	622.42	617.58	617.31	617.91	617.95
Cota rasante	629.02	629.32	629.86	628.48	627.34	626.03	624.81	621.03	616.41	616.13	615.93	615.93
Cota Roja	1.02	0.99	0.81	1.07	1.05	1.11	1.04	1.39	1.18	1.18	1.98	2.02

Consorcio de Aguas y Residuos de La Rioja

DIRECTOR DEL PROYECTO:
MIGUEL GAZTELU ALBERO
INGENIERO DE CAMINOS C. Y P.

DH Ingeniería

POR EL CONSULTOR
EDUARDO BUSTOS SEGUEL
INGENIERO DE CAMINOS C. y P.

ESCALAS
1:1000
0 10 20
GRAFICAS

TITULO DEL PROYECTO:
PROYECTO DE SANEAMIENTO Y DEPURACIÓN DEL MUNICIPIO DE VENTOSA (LA RIOJA)

Nº DE PLANO
3.2.

DESIGNACION
PLANTA Y PERFIL LONGITUDINAL

Sustituye a:
Sustituido por:

FECHA
MARZO 2013

HOJA 2 de 10

S:\comun\CONSORCIO\2012_VENTOSA_COLECTOR\DIBUJOS\PROYECTO\Planta_Colector_Ventosa.dwg