
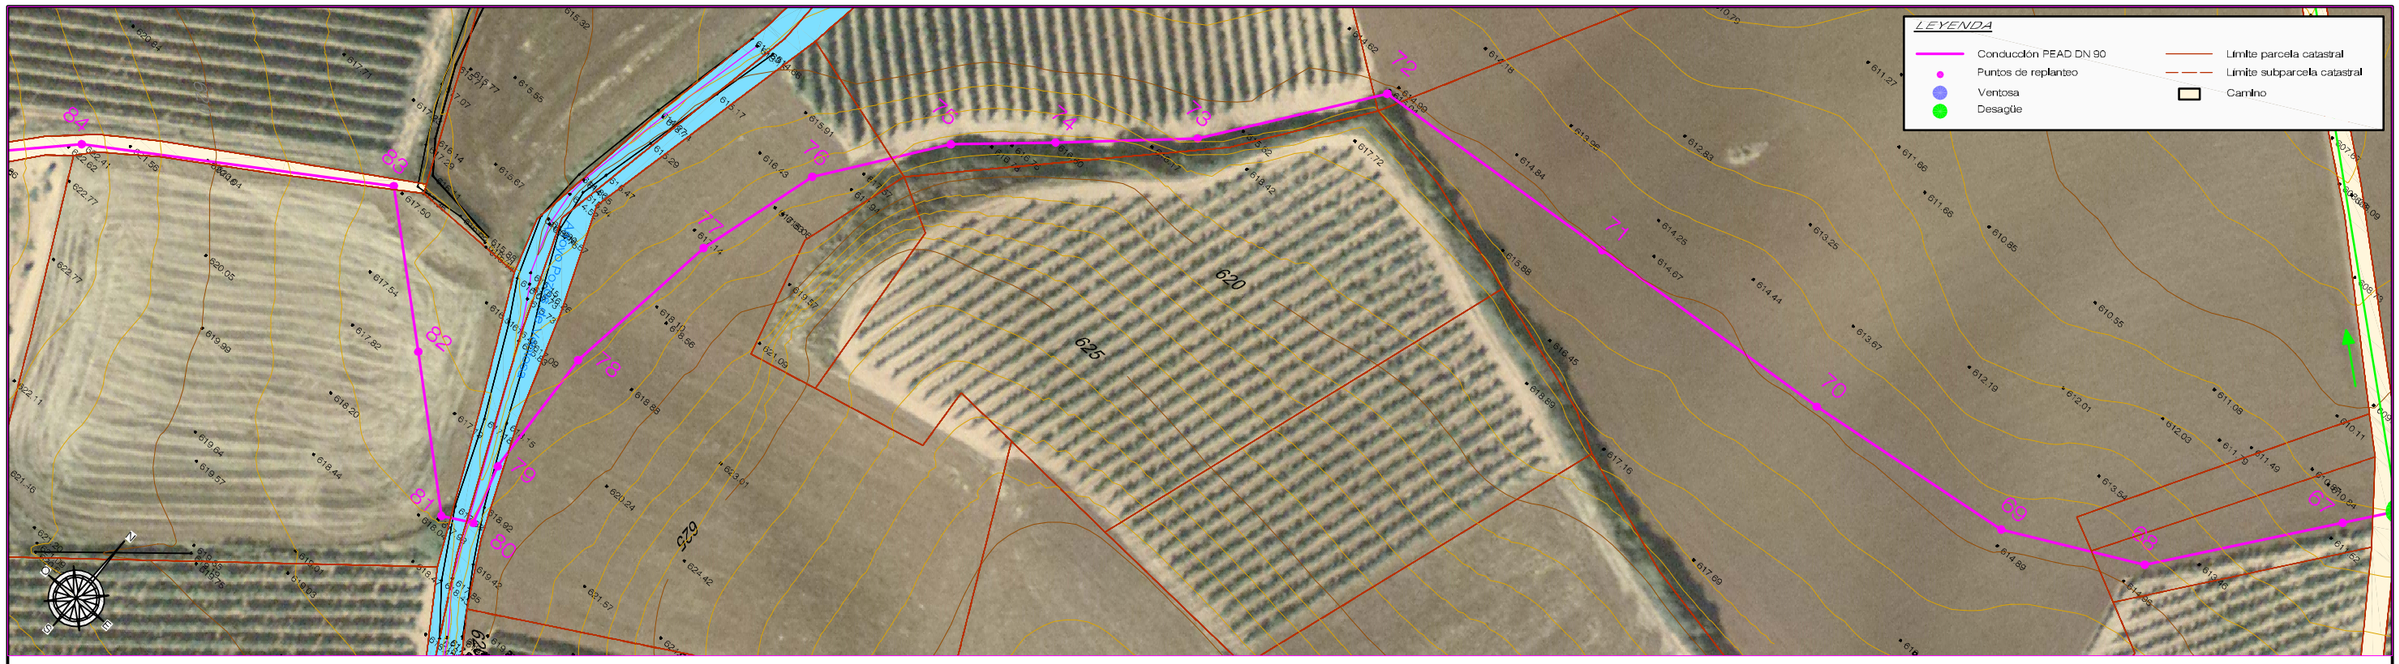


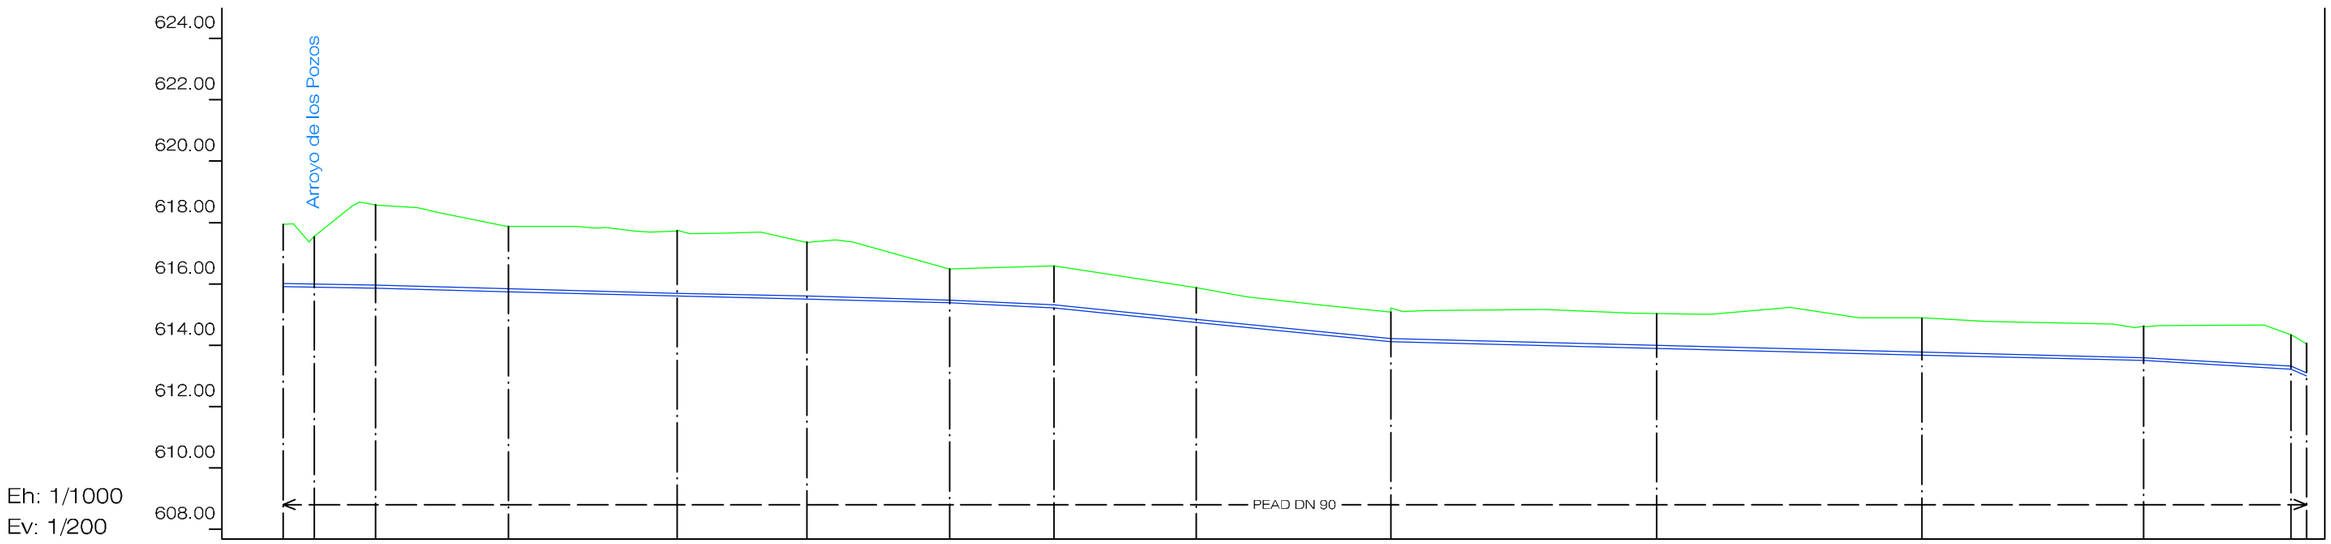

Punto	80	79	78	77	76	75	74	73	72	71	70	69	68	
Pendiente	← 0.50% →						1.00%	2.00%		0.50%			1.20%	8.50%
Distancia parcial	0.0	5.1	10.0	21.7	27.4	21.2	23.2	17.0	23.2	31.8	43.3	43.3	36.1	24.1 / 2.5
Distancia a origen	660.0	665.1	675.1	696.8	724.3	745.4	768.7	785.7	808.9	840.7	884.0	927.3	963.4	987.5 / 990.0
Cota terreno	617.95	617.55	618.58	617.88	617.73	617.36	616.49	616.59	615.87	615.08	615.04	614.89	614.62	614.35 / 614.06
Cota rasante	615.93	615.90	615.85	615.74	615.61	615.50	615.39	615.22	614.75	614.12	613.90	613.68	613.50	613.21 / 613.00
Cota Roja	2.02	1.65	2.72	2.13	2.13	1.86	1.11	1.37	1.12	0.96	1.14	1.21	1.12	1.14 / 1.05

Consorcio de Aguas y Residuos de La Rioja

DIRECTOR DEL PROYECTO:
MIGUEL GAZTELU ALBERO
INGENIERO DE CAMINOS C. Y P.

DH Ingeniería

POR EL CONSULTOR
EDUARDO BUSTOS SEGUEL
INGENIERO DE CAMINOS C. y P.

ESCALAS
1:1000
0 10 20
GRAFICAS

TITULO DEL PROYECTO:
PROYECTO DE SANEAMIENTO Y DEPURACIÓN DEL MUNICIPIO DE VENTOSA (LA RIOJA)

Nº DE PLANO: 3.2.

DESIGNACION: PLANTA Y PERFIL LONGITUDINAL

Sustituye a:
Sustituido por:

FECHA: MARZO 2013

HOJA 3 de 10

S:\comun\CONSORCIO\2012 VENTOSA COLECTOR\DIBUJOS\PROYECTO\Planta Colector Ventosa.dwg