
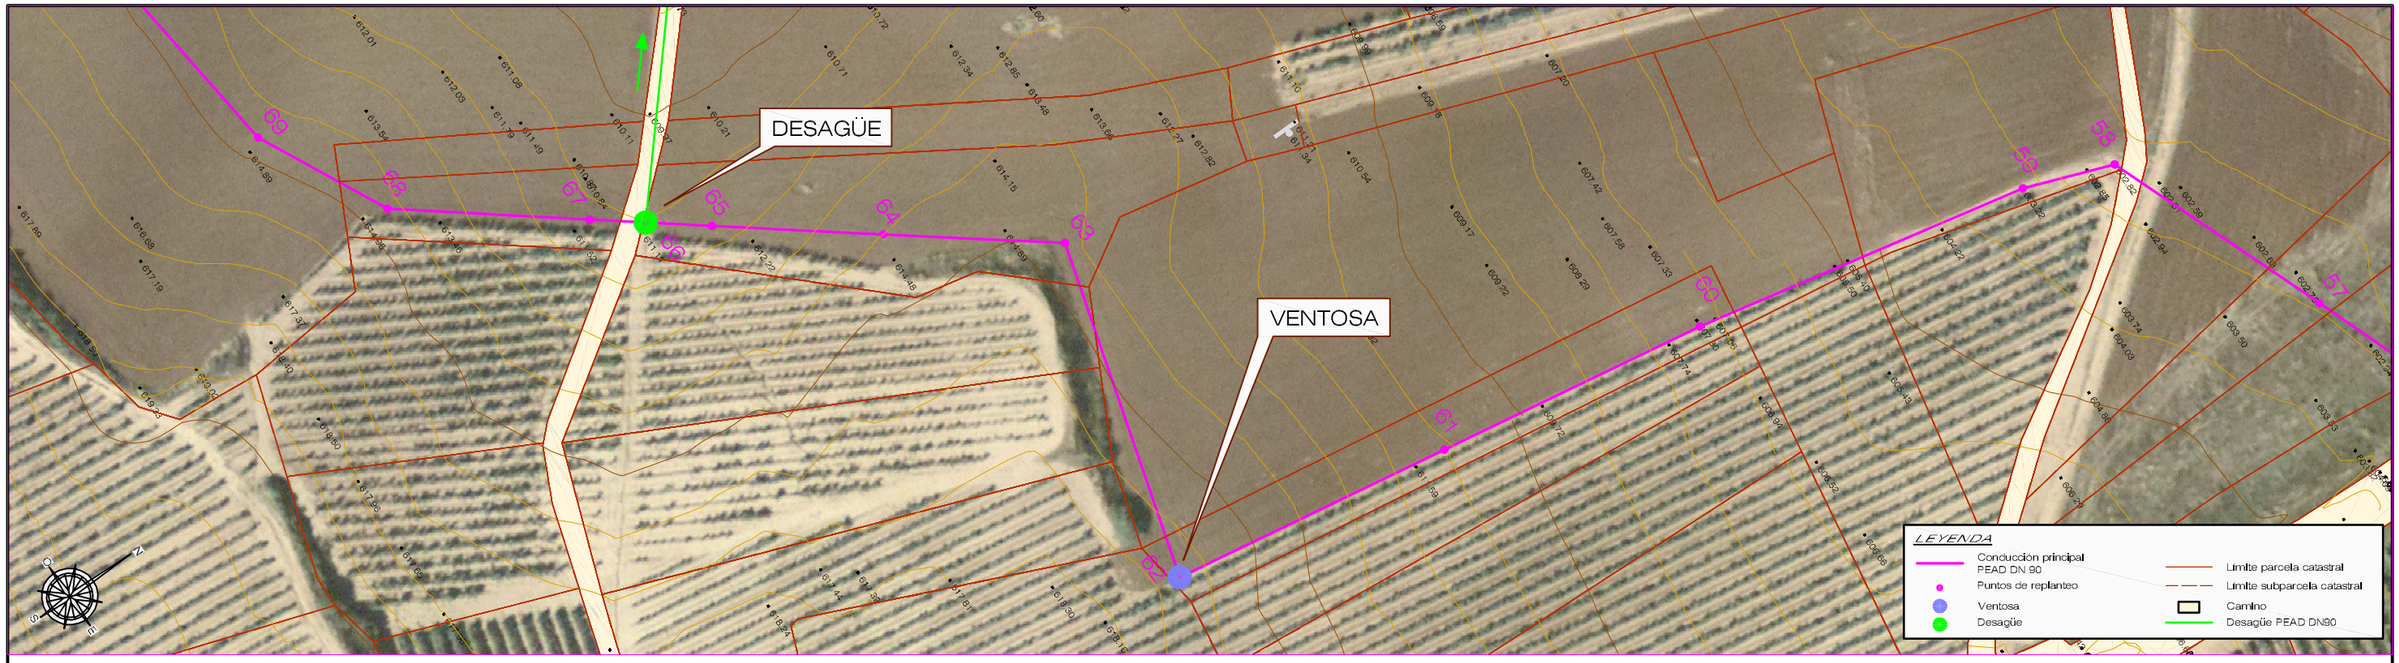


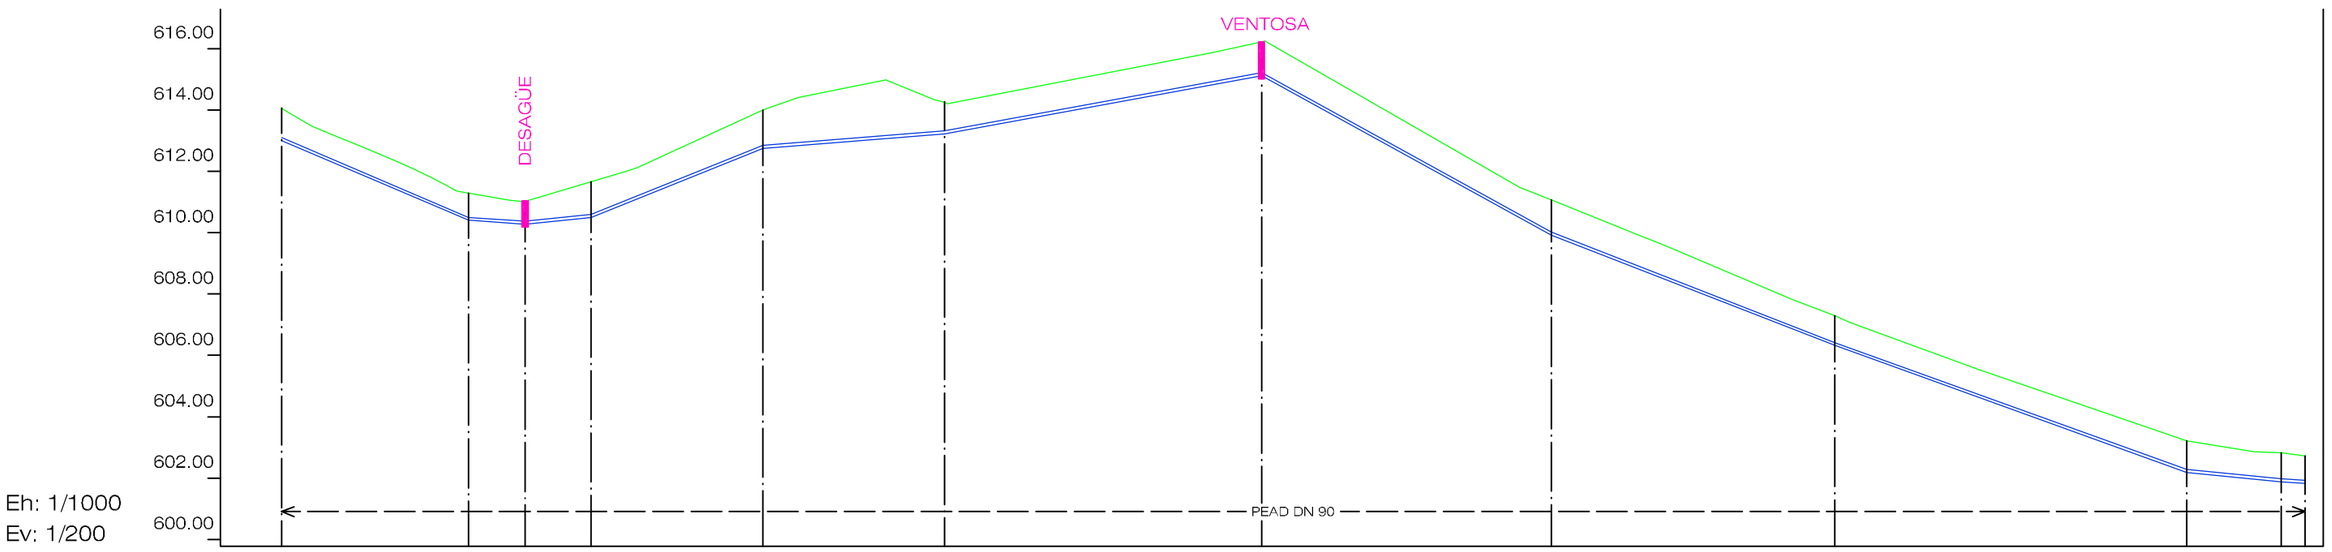

Punto	68		67	66	65	64	63	62	61	60	59	58	
Pendiente		8.50%	.30%	-2.00%	-8.00%	-1.60%	-3.70%	11.00%	7.80%	7.20%	2.00%	1.20%	
Distancia parcial	0.0		30.5	9.2	10.8	27.9	29.7	51.6	47.3	46.2	57.3	15.5	3.9
Distancia a origen	990.0		1020.5	1029.7	1040.5	1068.5	1098.1	1149.8	1197.1	1243.3	1300.7	1316.1	1320.0
Cota terreno	614.06		611.29	611.04	611.66	613.99	614.26	616.21	611.06	607.30	603.22	602.82	602.72
Cota rasante	613.00		610.41	610.29	610.51	612.74	613.22	615.13	609.92	606.31	602.18	601.87	601.83
Cota Roja	1.05		0.88	0.75	1.16	1.25	1.04	1.09	1.14	0.99	1.03	0.95	0.89

Consorcio de Aguas y Residuos de La Rioja

DIRECTOR DEL PROYECTO:
MIGUEL GAZTELU ALBERO
INGENIERO DE CAMINOS C. Y P.

DH Ingeniería

POR EL CONSULTOR
EDUARDO BUSTOS SEGUEL
INGENIERO DE CAMINOS C. y P.

ESCALAS
1:1000
0 10 20
GRAFICAS

TITULO DEL PROYECTO:
PROYECTO DE SANEAMIENTO Y DEPURACIÓN DEL MUNICIPIO DE VENTOSA (LA RIOJA)

Nº DE PLANO
3.2.

DESIGNACION
PLANTA Y PERFIL LONGITUDINAL

Sustituye a:
Sustituido por:

FECHA
MARZO 2013

HOJA 4 de 10

S:\comun\CONSORCIO\2012 VENTOSA COLECTOR\DIBUJOS\PROYECTO\Planta Colector Ventosa.dwg