


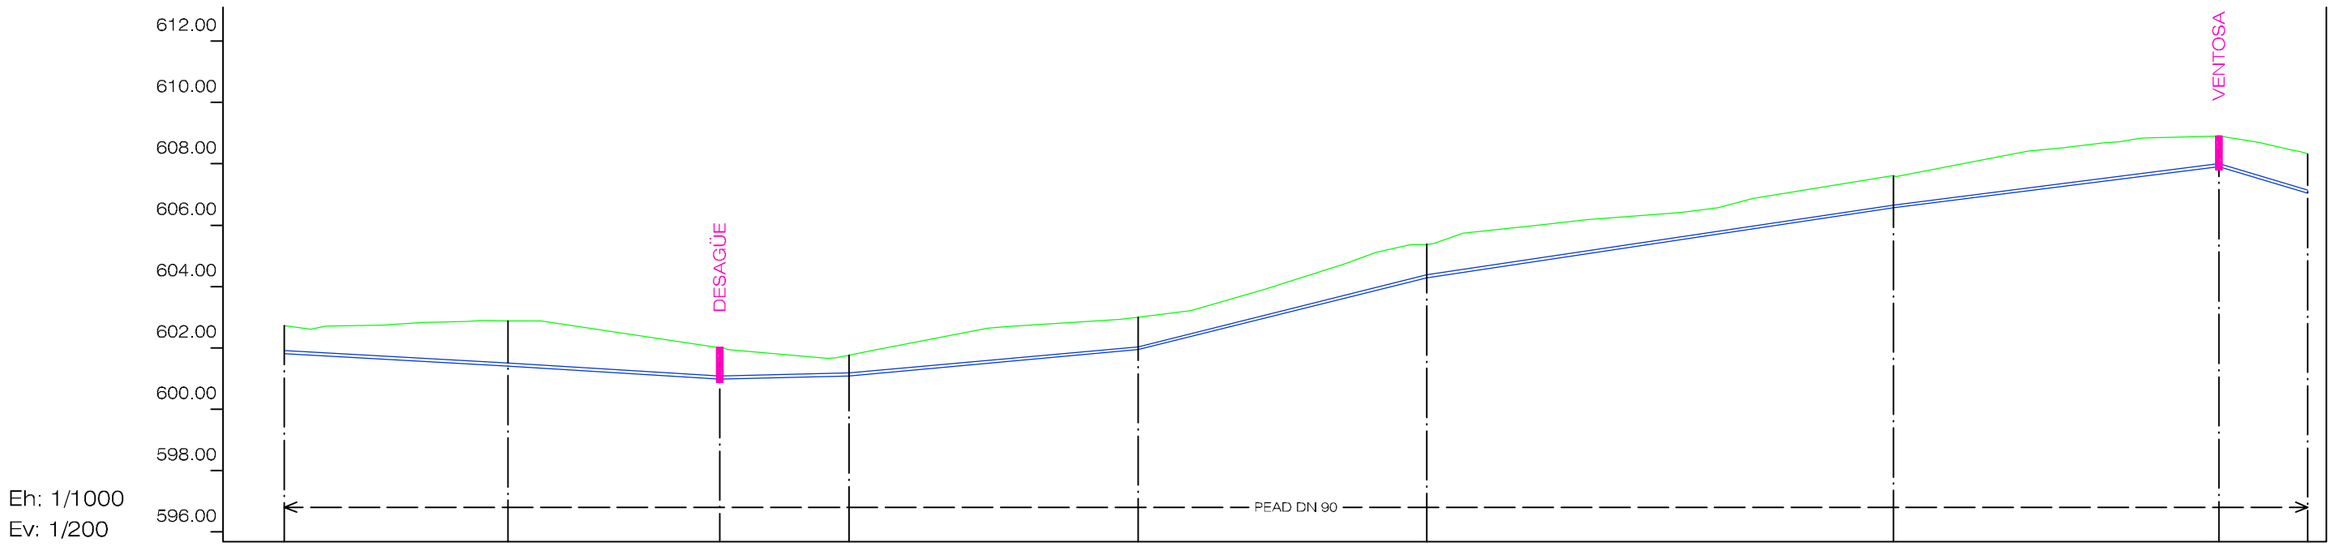

Punto	57	56	55	54	53	52	51	
Pendiente	1.20%	-0.50%	-1.80%	-5.00%	-3.00%	-2.50%	6.00%	
Distancia parcial	0.0	36.5	34.5	21.1	47.1	47.1	76.1	53.2	14.5
Distancia a origen	1320.0	1356.5	1391.0	1412.1	1459.2	1506.3	1582.4	1635.5	1650.0
Cota terreno	602.72	602.88	602.01	601.77	603.00	605.37	607.61	608.90	608.33
Cota rasante	601.83	601.39	600.98	601.08	601.93	604.28	606.57	607.90	607.03
Cota Roja	0.89	1.49	1.03	0.68	1.07	1.09	1.04	1.00	1.29

Consorcio de Aguas y Residuos de La Rioja

DIRECTOR DEL PROYECTO:
MIGUEL GAZTELU ALBERO
INGENIERO DE CAMINOS C. Y P.

DH Ingeniería

POR EL CONSULTOR
EDUARDO BUSTOS SEGUELA
INGENIERO DE CAMINOS C. y P.

ESCALAS
1:1000
0 10 20
GRAFICAS

TITULO DEL PROYECTO:
PROYECTO DE SANEAMIENTO Y DEPURACIÓN DEL MUNICIPIO DE VENTOSA (LA RIOJA)

Nº DE PLANO
3.2.

DESIGNACION
PLANTA Y PERFIL LONGITUDINAL

Sustituye a:
Sustituido por:

FECHA
MARZO 2013

HOJA 5 de 10

S:\comun\CONSORCIO\2012 VENTOSA COLECTOR\DIBUJOS\PROYECTO\Planta Colector Ventosa.dwg