


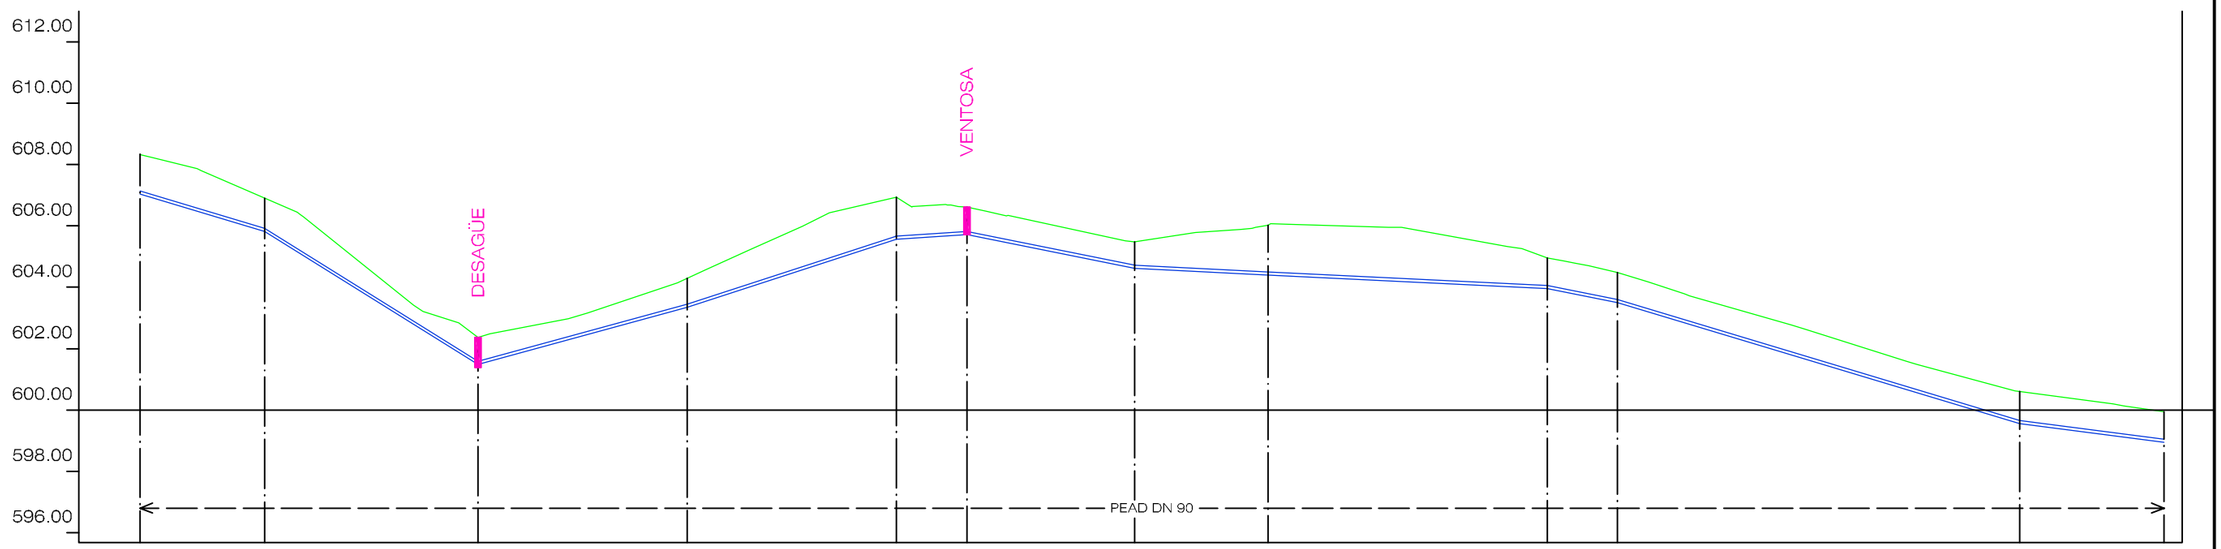

Punto	50		49		48		47	46	45	44	43	42		41	
Pendiente	6.00%	12.50%	-5.50%	-6.50%	-1.40%		4.00%	1.00%	4.00%	6.00%	2.60%				
Distancia parcial	0.0	20.3	34.8	34.1	34.1	11.4	27.4	21.7	45.6	11.4	65.6	23.5			
Distancia a origen	1650.0	1670.3	1705.1	1739.2	1773.3	1784.8	1812.2	1833.9	1879.5	1890.9	1956.5	1980.0			
Cota terreno	608.33	606.90	602.35	604.29	606.92	606.61	605.47	606.01	604.95	604.48	600.60	599.94			
Cota rasante	607.03	605.81	601.46	603.34	605.56	605.72	604.62	604.40	603.95	603.49	599.55	598.94			
Cota Roja	1.29	1.08	0.89	0.95	1.36	0.89	0.85	1.61	1.01	0.99	1.05	0.99			

Consorcio de Aguas y Residuos de La Rioja

DIRECTOR DEL PROYECTO:
MIGUEL GAZTELU ALBERO
INGENIERO DE CAMINOS C. Y P.

DH Ingeniería

POR EL CONSULTOR
EDUARDO BUSTOS SEGUEL
INGENIERO DE CAMINOS C. y P.

ESCALAS
1:1000
0 10 20
GRAFICAS

TITULO DEL PROYECTO:
PROYECTO DE SANEAMIENTO Y DEPURACIÓN DEL MUNICIPIO DE VENTOSA (LA RIOJA)

Nº DE PLANO: 3.2.

DESIGNACION: PLANTA Y PERFIL LONGITUDINAL

Sustituye a:

Sustituido por:

FECHA: MARZO 2013

HOJA 6 de 10

S:\comun\CONSORCIO\2012_VENTOSA_COLECTOR\DIBUJOS\PROYECTO\Planta_Colector_Ventosa.dwg