


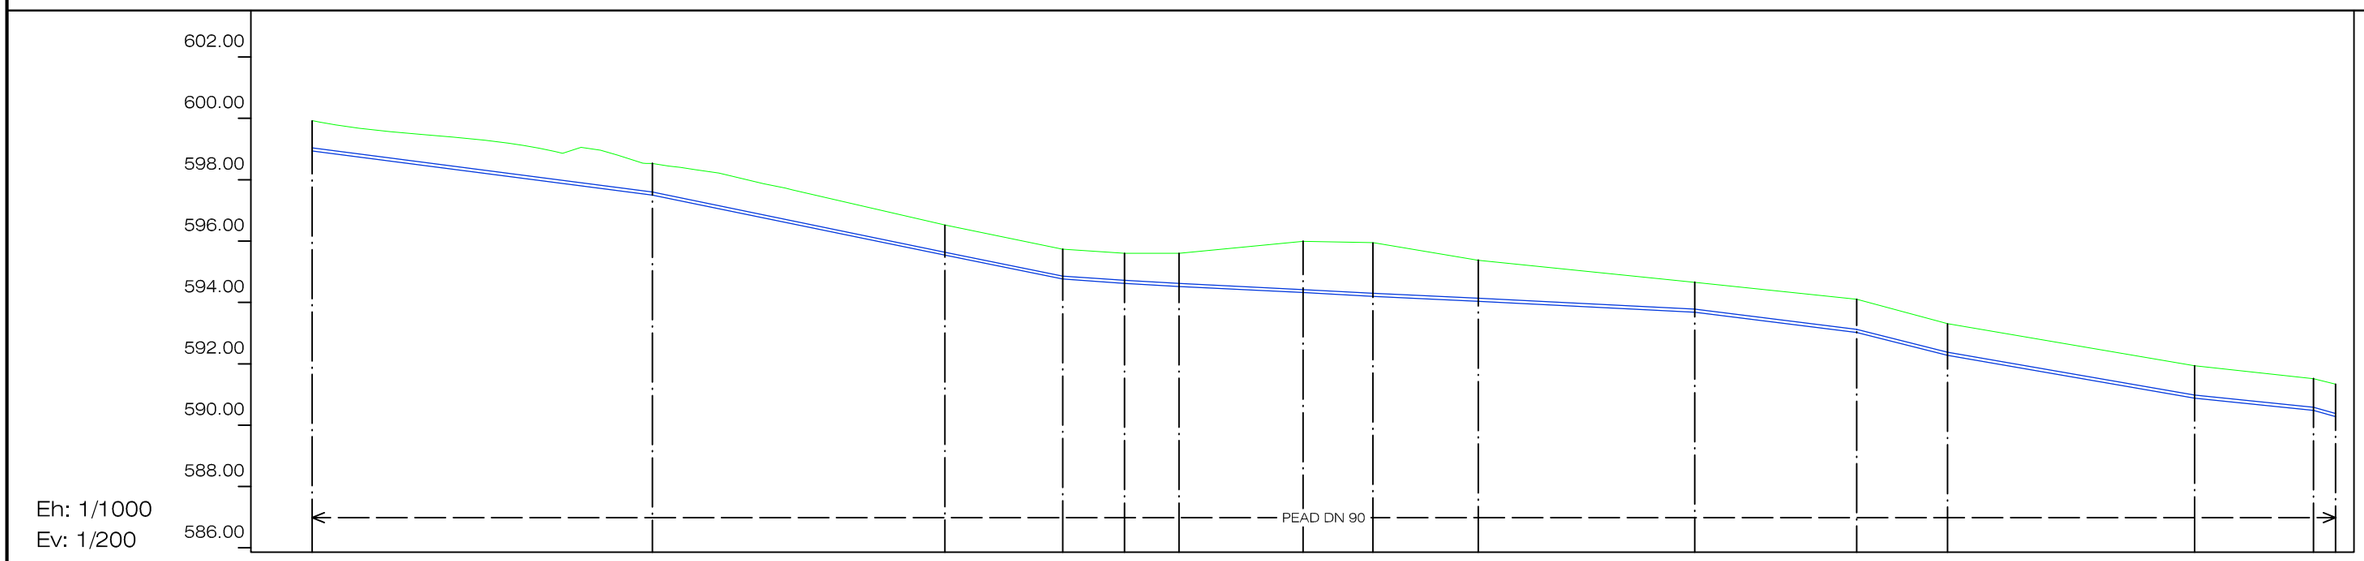

Punto	40		39		38	37	36	35	34	33	32	31	30	29	28	
Pendiente	2.60%		4.10%		1.20%		1.00%				2.50%	5.00%	3.50%	2.00%	5.50%	
Distancia parcial	0.0	55.5	47.8	19.1	10.1	8.9	20.2	11.4	17.1	35.3	26.4	14.8	40.2	19.4	3.6	
Distancia a origen	1980.0	2035.5	2083.2	2102.4	2112.5	2121.4	2141.6	2153.0	2170.2	2205.5	2231.9	2246.7	2287.0	2306.4	2310.0	
Cota terreno	599.94	598.54	596.54	595.74	595.61	595.61	596.00	595.95	595.38	594.66	594.11	593.31	591.95	591.53	591.34	
Cota rasante	598.94	597.50	595.54	594.76	594.64	594.53	594.33	594.21	594.04	593.69	593.03	592.29	590.88	590.49	590.30	
Cota Roja	0.99	1.04	0.99	0.99	0.98	1.08	1.67	1.74	1.34	0.97	1.08	1.02	1.07	1.03	1.05	

Consorcio de Aguas y Residuos de La Rioja

DIRECTOR DEL PROYECTO:
MIGUEL GAZTELU ALBERO
INGENIERO DE CAMINOS C. Y P.

DH Ingeniería

POR EL CONSULTOR
EDUARDO BUSTOS SEGUELA
INGENIERO DE CAMINOS C. y P.

ESCALAS
1:1000
0 10 20
GRAFICAS

TITULO DEL PROYECTO:
PROYECTO DE SANEAMIENTO Y DEPURACIÓN DEL MUNICIPIO DE VENTOSA (LA RIOJA)

Nº DE PLANO
3.2.

DESIGNACION
PLANTA Y PERFIL LONGITUDINAL

Sustituye a:
Sustituido por:

FECHA
MARZO 2013

HOJA 7 de 10

S:\comun\CONSORCIO\2012_VENTOSA_COLECTOR\DIBUJOS\PROYECTO\Planta_Colector_Ventosa.dwg