


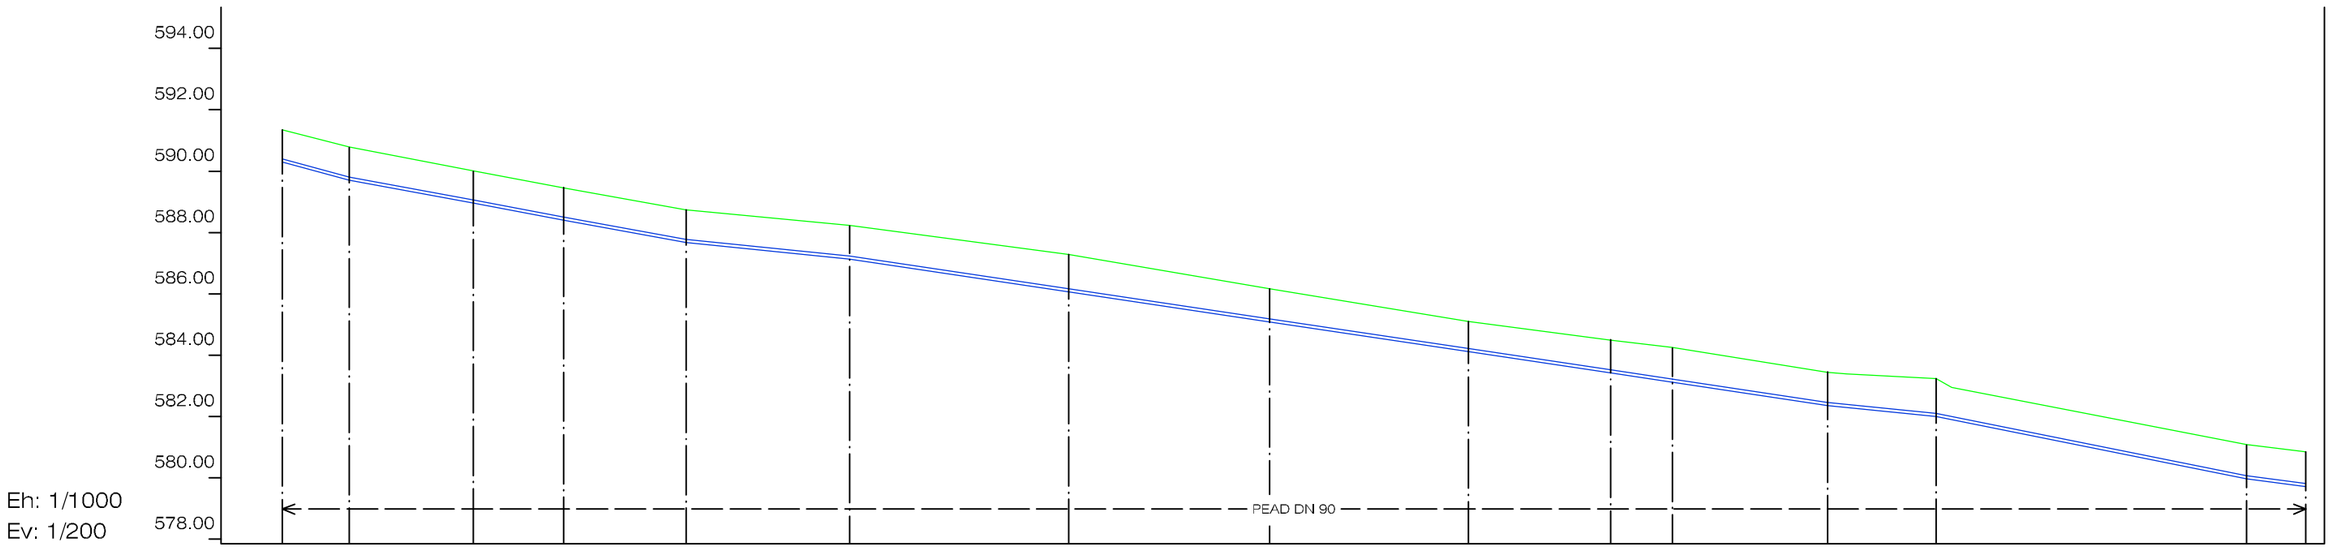

Punto	27		26	25	24	23	22	21	20	19	18	17	16	15	
Pendiente	5.50%		3.70%		2.00%		3.00%					2.00%	4.00%	2.70%	
Distancia parcial	0.0	10.9	20.2	14.8	19.8	26.8	35.7	32.8	32.4	23.2	10.1	25.3	17.7	50.6	9.7
Distancia a origen	2310.0	2320.9	2341.1	2355.9	2375.8	2402.5	2438.2	2471.0	2503.4	2526.6	2536.7	2562.0	2579.7	2630.3	2640.0
Cota terreno	591.34	590.78	590.00	589.45	588.73	588.22	587.27	586.16	585.09	584.49	584.24	583.44	583.23	581.08	580.84
Cota rasante	590.30	589.70	588.95	588.40	587.67	587.13	586.06	585.08	584.11	583.41	583.11	582.35	581.99	579.97	579.71
Cota Roja	1.05	1.08	1.05	1.05	1.06	1.09	1.21	1.08	0.99	1.08	1.13	1.10	1.23	1.12	1.14

Consorcio de Aguas y Residuos de La Rioja

DIRECTOR DEL PROYECTO:
MIGUEL GAZTELU ALBERO
INGENIERO DE CAMINOS C. Y P.

DH Ingeniería

POR EL CONSULTOR
EDUARDO BUSTOS SEGUEL
INGENIERO DE CAMINOS C. y P.

ESCALAS
1:1000
0 10 20
GRAFICAS

TITULO DEL PROYECTO:
PROYECTO DE SANEAMIENTO Y DEPURACIÓN DEL MUNICIPIO DE VENTOSA (LA RIOJA)

Nº DE PLANO
3.2.

DESIGNACION
PLANTA Y PERFIL LONGITUDINAL

Sustituye a:
Sustituido por:

FECHA
MARZO 2013

HOJA 8 de 10

S:\comun\CONSORCIO\2012_VENTOSA_COLECTOR\DIBUJOS\PROYECTO\Planta_Colector_Ventosa.dwg