
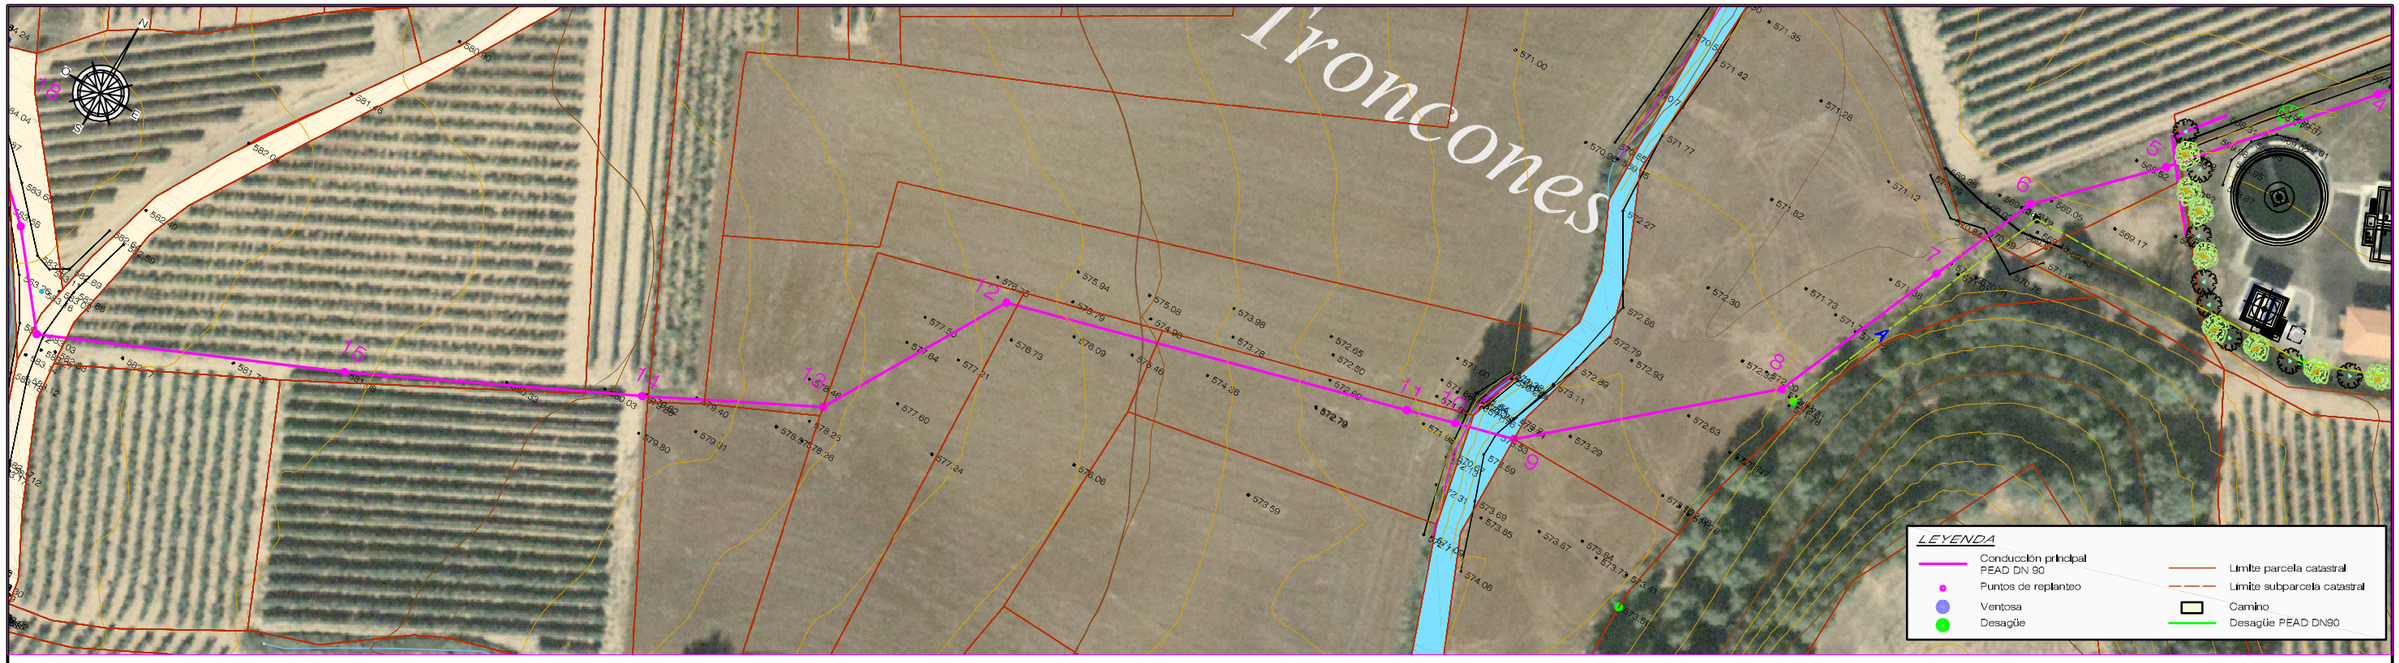


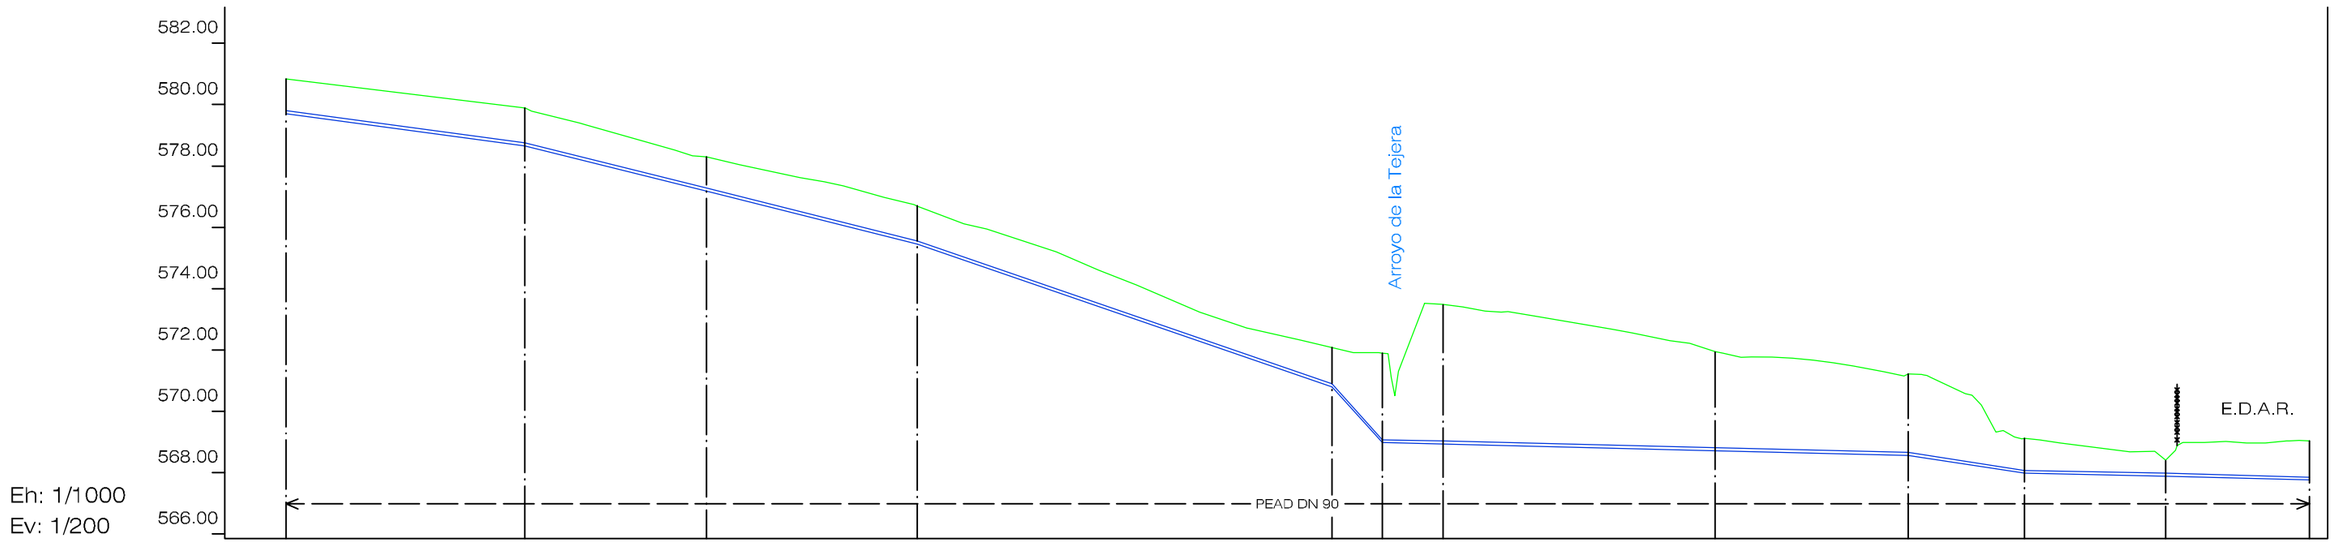

Punto	14	13	12	11	10	9	8	7	6	5
Pendiente	2.70%	5.00%	6.90%	2.00%		0.50%		3.00%		0.50%
Distancia parcial	0.0	39.0	29.6	34.4	67.6	8.2	9.9	44.4	31.5	19.0	23.0	23.4
Distancia a origen	2640.0	2679.0	2708.6	2743.0	2810.6	2818.8	2828.7	2873.1	2904.6	2923.5	2946.6	2970.0
Cota terreno	580.84	579.88	578.30	576.69	572.09	571.91	573.48	571.94	571.22	569.13	568.41	569.04
Cota rasante	579.71	578.66	577.18	575.46	570.80	568.99	568.94	568.72	568.56	567.99	567.88	567.76
Cota Roja	1.14	1.23	1.13	1.24	1.30	2.92	4.55	3.23	2.66	1.14	0.54	1.28

Consorcio de Aguas y Residuos de La Rioja

DIRECTOR DEL PROYECTO:
MIGUEL GAZTELU ALBERO
INGENIERO DE CAMINOS C. Y P.

DH Ingeniería

POR EL CONSULTOR
EDUARDO BUSTOS SEGUEL
INGENIERO DE CAMINOS C. y P.

ESCALAS
1:1000
0 10 20
GRAFICAS

TITULO DEL PROYECTO:
PROYECTO DE SANEAMIENTO Y DEPURACIÓN DEL MUNICIPIO DE VENTOSA (LA RIOJA)

Nº DE PLANO: 3.2.

DESIGNACION: PLANTA Y PERFIL LONGITUDINAL

Sustituye a:
Sustituido por:

FECHA: MARZO 2013

HOJA 9 de 10

S:\comun\CONSORCIO\2012_VENTOSA_COLECTOR\DIBUJOS\PROYECTO\Planta_Colector_Ventosa.dwg