

PLANTA GENERAL


ESCALA 1:1000

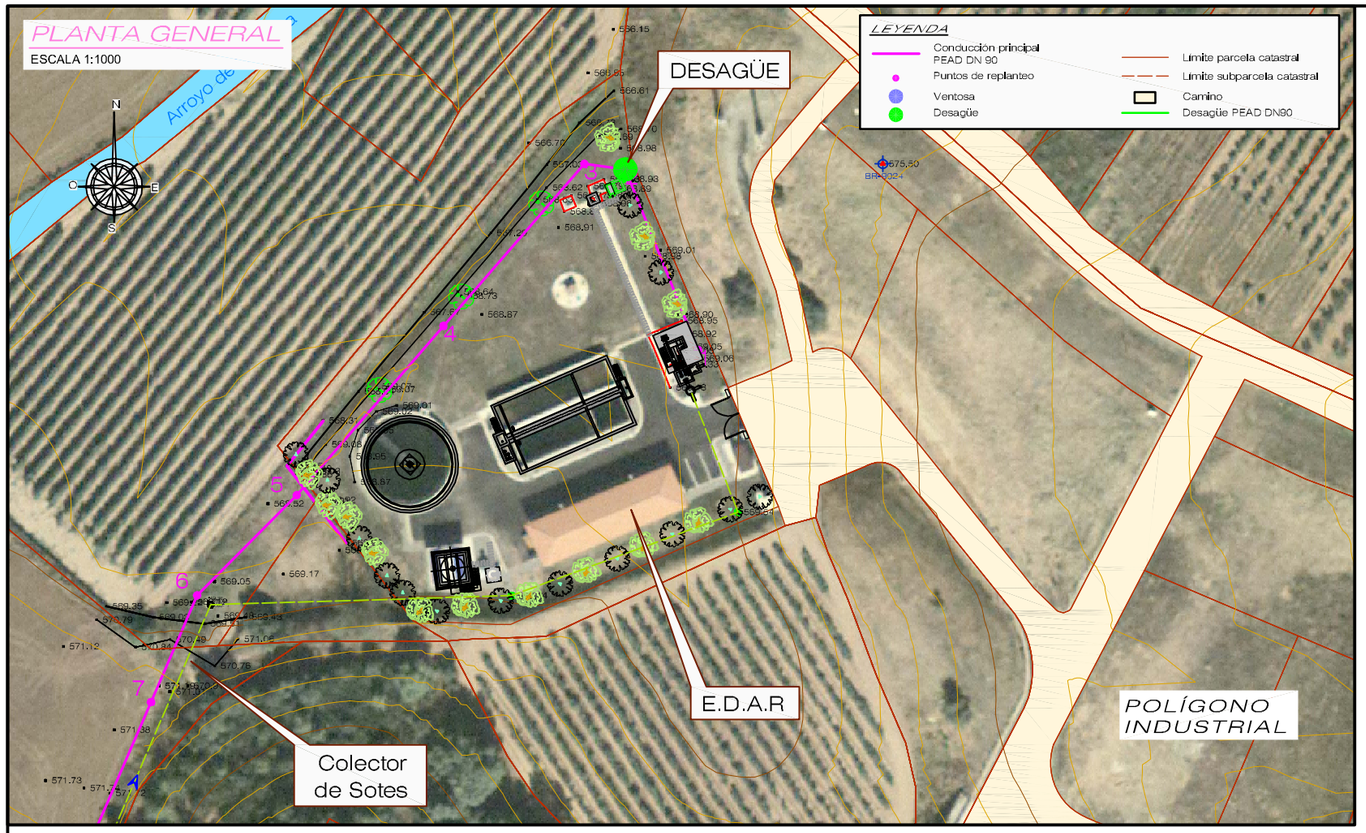

PLANTA DETALLE

ESCALA 1:100

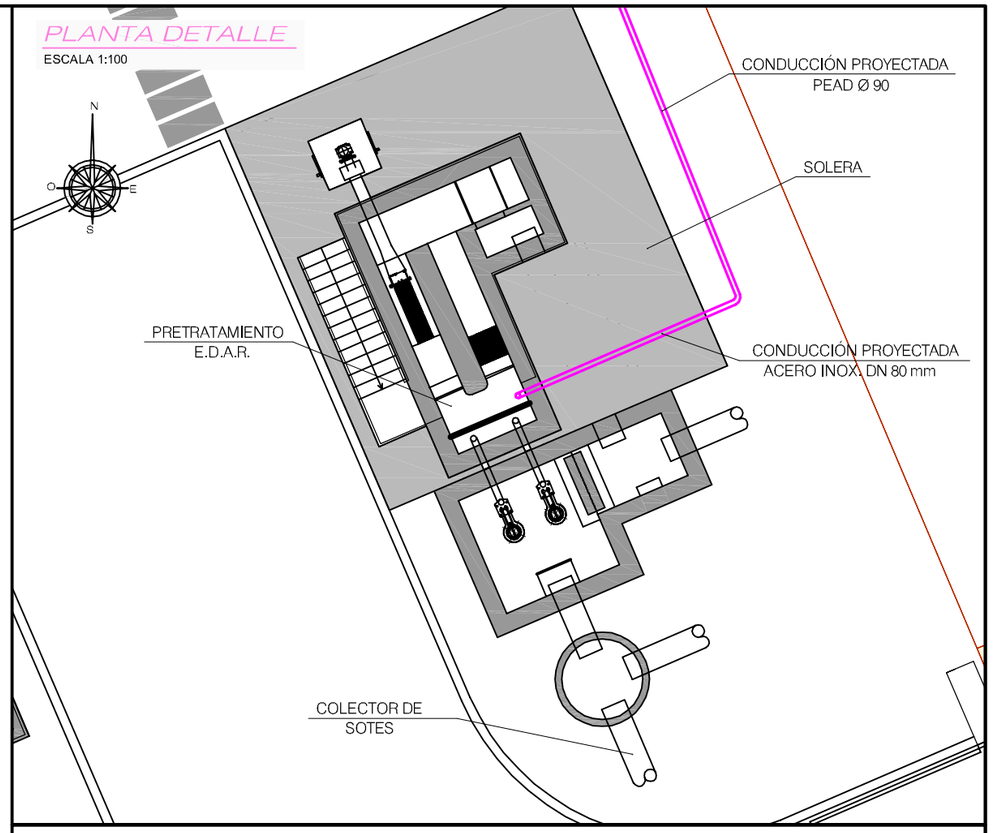

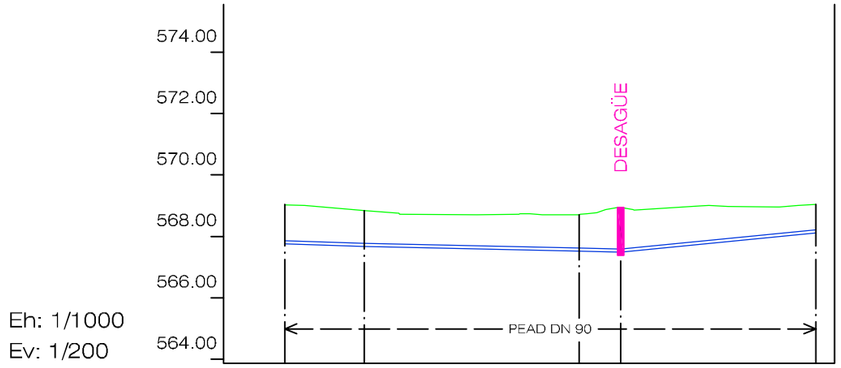


Eh: 1/1000
Ev: 1/200

Punto	4		3	2	1
Pendiente	← 0.50% →			← -2.00% →	
Distancia parcial	0.0	13.0	35.0	6.8	31.7
Distancia a origen	2970.0	2983.0	3018.0	3024.8	3056.6
Cota terreno	569.04	568.84	568.72	568.94	569.05
Cota rasante	567.76	567.69	567.52	567.48	568.12
Cota Roja	1.28	1.15	1.20	1.46	0.93

LLEGADA E.D.A.R.
DETALLE SUBIDA AL PRETRATAMIENTO

ESCALA 1:50

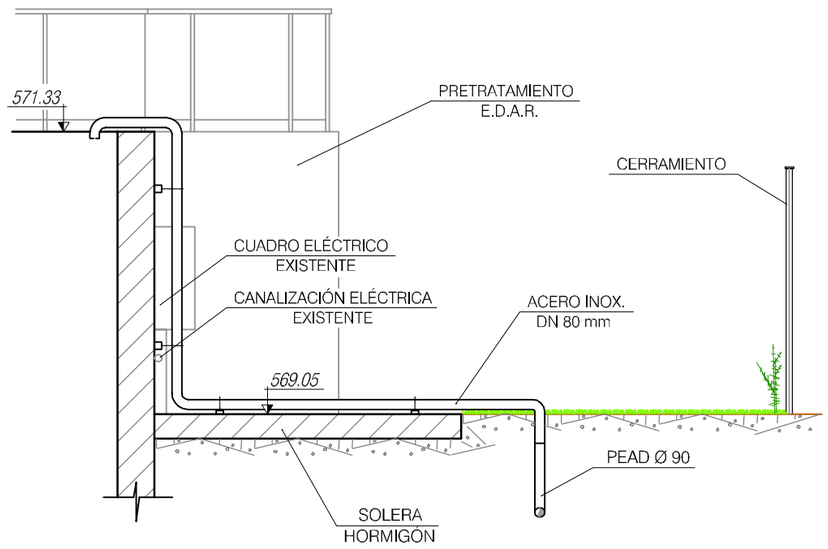

Consorcio de Aguas y Residuos de La Rioja

DIRECTOR DEL PROYECTO:
MIGUEL GAZTELU ALBERO
INGENIERO DE CAMINOS C. Y P.

DH Ingeniería

POR EL CONSULTOR
EDUARDO BUSTOS SEGURA
INGENIERO DE CAMINOS C. y P.

ESCALAS
1:1000
0 10 20
GRAFICAS

TITULO DEL PROYECTO:
PROYECTO DE SANEAMIENTO Y DEPURACIÓN DEL MUNICIPIO DE VENTOSA (LA RIOJA)

Nº DE PLANO
3.2.

DESIGNACION
PLANTA Y PERFIL LONGITUDINAL

Sustituye a:
Sustituido por:

FECHA
MARZO 2013

HOJA 10 de 10

S:\comun\CONSORCIO\2012_VENTOSA_COLECTOR\DIBUJOS\PROYECTO\Planta_Colector_Ventosa.dwg