

SECCIÓN TIPO ZANJA IMPULSIÓN
PROF. ZANJA ⩽1,50

ESCALA 1:25

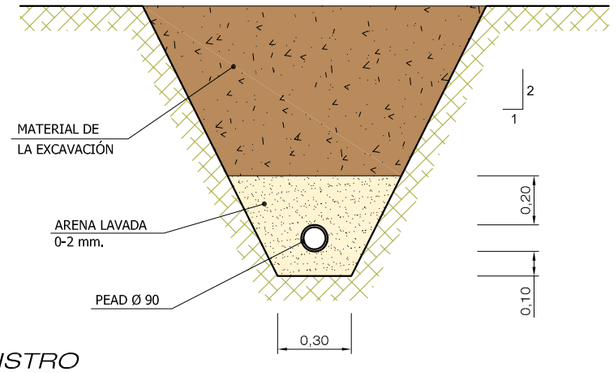


POZO DE REGISTRO
PARA DESAGÜE

ESCALA 1:30

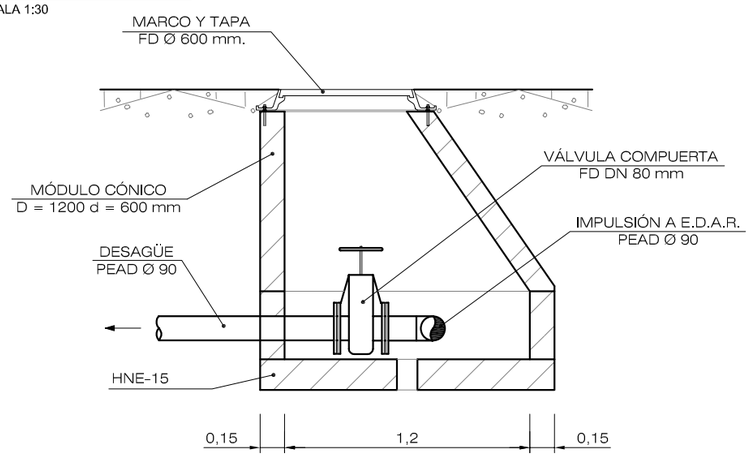


POZO DE REGISTRO
PARA VENTOSA

ESCALA 1:30

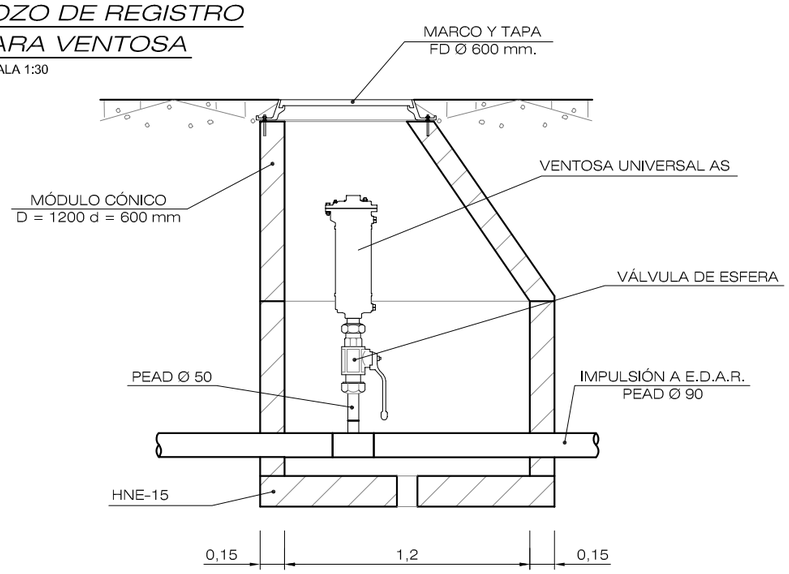


SECCIÓN TIPO ZANJA IMPULSIÓN
PROF. ZANJA H>1,50

ESCALA 1:25

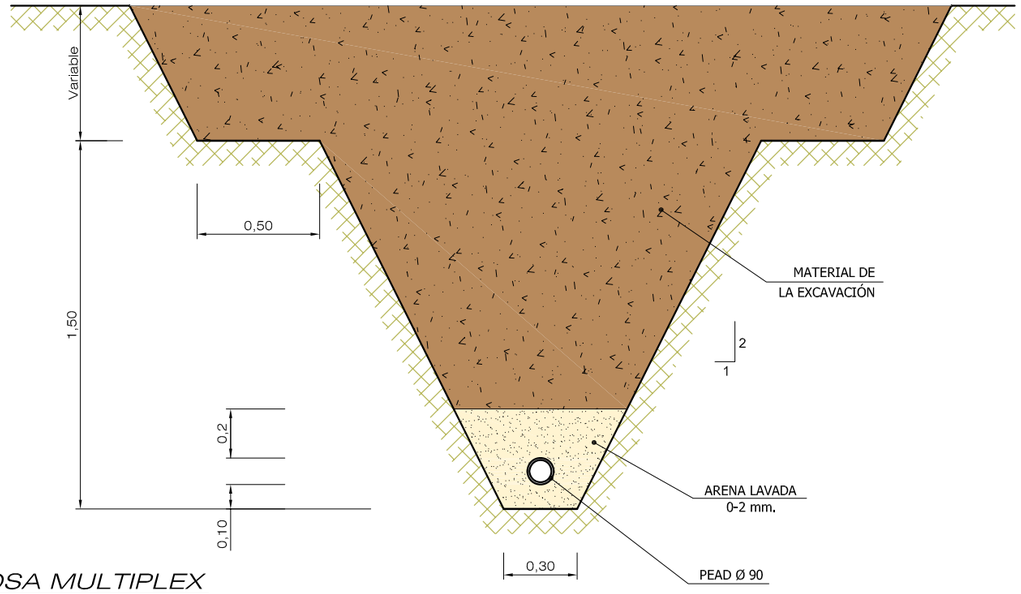

DETALLE VENTOSA MULTIPLEX
MOD. UNIVERSAL AS

S/E

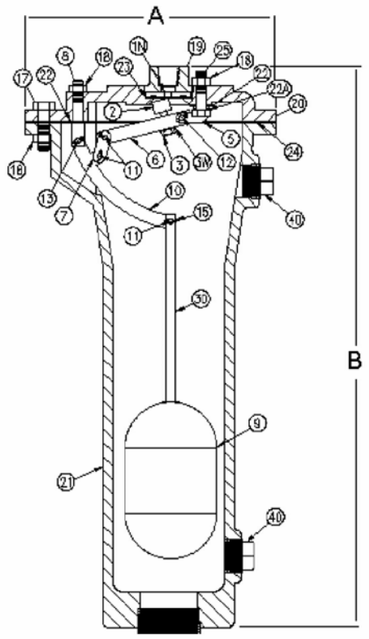


Nº	DESCRIPCIÓN	MATERIAL
1N	Disco asiento	PVC
2	Tornillo goma	BUNA-N
3	Tuerca del tornillo purga	ACERO INOX
3W	Arandela cierre	ACERO INOX
5	Soporte sujeción leva	ACERO INOX
6	Leva goma purgador	ACERO INOX
7	Leva transmisión	ACERO INOX
8	Vástago sujeción leva	ACERO INOX
9	Flotador	ACERO INOX
10	Leva flotador	ACERO INOX
11	Pasador	ACERO INOX
12	Pasador	ACERO INOX
13	Pasador	ACERO INOX
15	Chaveta	ACERO INOX
17	Tornillo tapa	ACERO
18	Tuerca	ACERO
19	Tobera salida roscada	FUND. GRIS
20	Tapa purgador	FUND. GRIS
21	Cuerpo	FUND. GRIS
22	Arandela	FIBRA
22 A	Arandela	FIBRA
23	Junta disco asiento	BUNA
24	Junta tapa	ARMSTRONG
25	Tornillo	ACERO
30	Barra del flotador	ACERO
40	Entradas	FUND GRIS

DIMENSIONES:
DIÁMETRO ENTRADA= 2"
DIÁMETRO SALIDA = 1"
A = 246 mm
B = 549 mm
PESO = 22 Kg

* LAS VENTOSAS IRÁN UBICADAS EN POZOS DE REGISTRO PROVISTAS DE VÁLVULAS DE CORTE TIPO ESFERA

REFUERZO POZO SITUADO
EN FINCAS DE CULTIVO

ESCALA 1:30

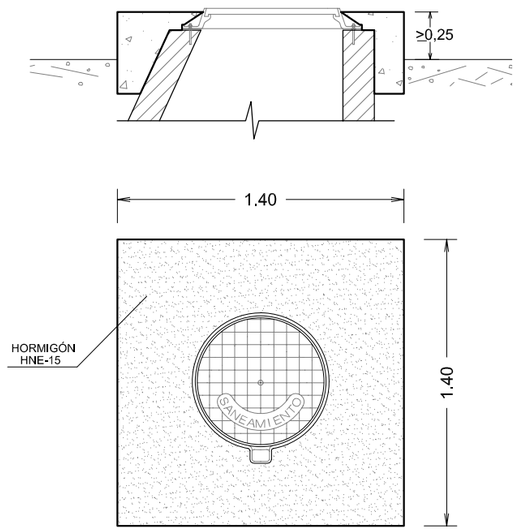

Consorcio de Aguas y Residuos de La Rioja

DIRECTOR DEL PROYECTO:
MIGUEL GAZTELU ALBERO
INGENIERO DE CAMINOS C. Y P.

DH Ingeniería

POR EL CONSULTOR
EDUARDO BUSTOS SEGUELA
INGENIERO DE CAMINOS C. y P.

ESCALAS
INDICADAS
GRÁFICAS

TITULO DEL PROYECTO:
PROYECTO DE SANEAMIENTO Y DEPURACIÓN DEL MUNICIPIO DE VENTOSA (LA RIOJA)

Nº DE PLANO
3.3.

DESIGNACION
SECCIONES TIPO Y DETALLES

Sustituye a:
Sustituido por:

FECHA
MARZO 2013

HOJA 1 de 1

S:\comun\CONSORCIO\2012_VENTOSA_COLECTOR\DIBUJOS\PROYECTO\Ventosa-detalles_01.dwg