

PLANTA GENERAL

ESCALA 1:200

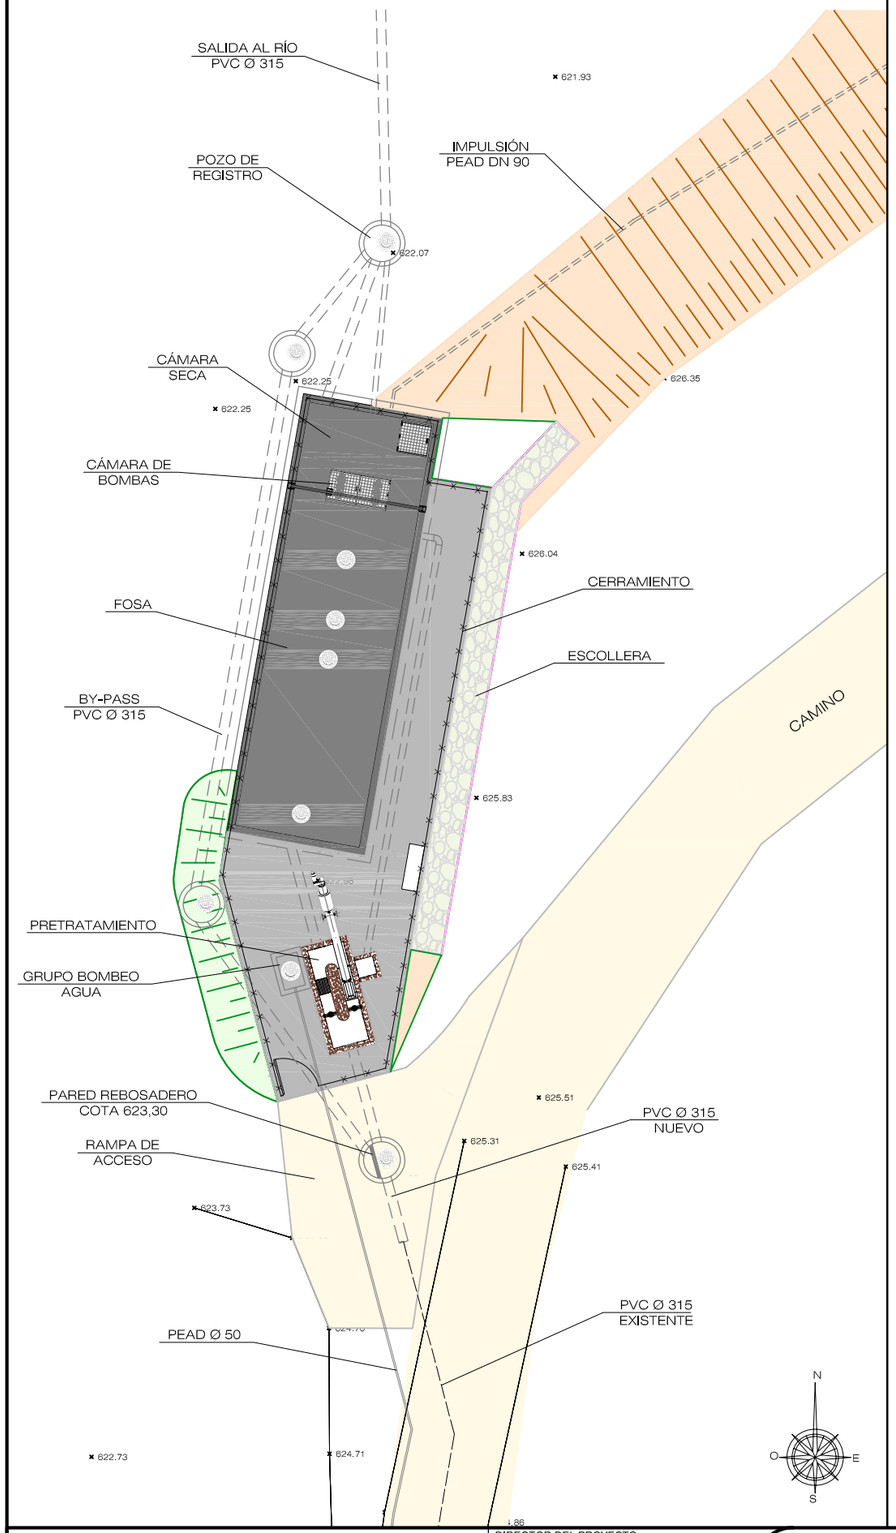

PLANTA DETALLE

ESCALA 1:50

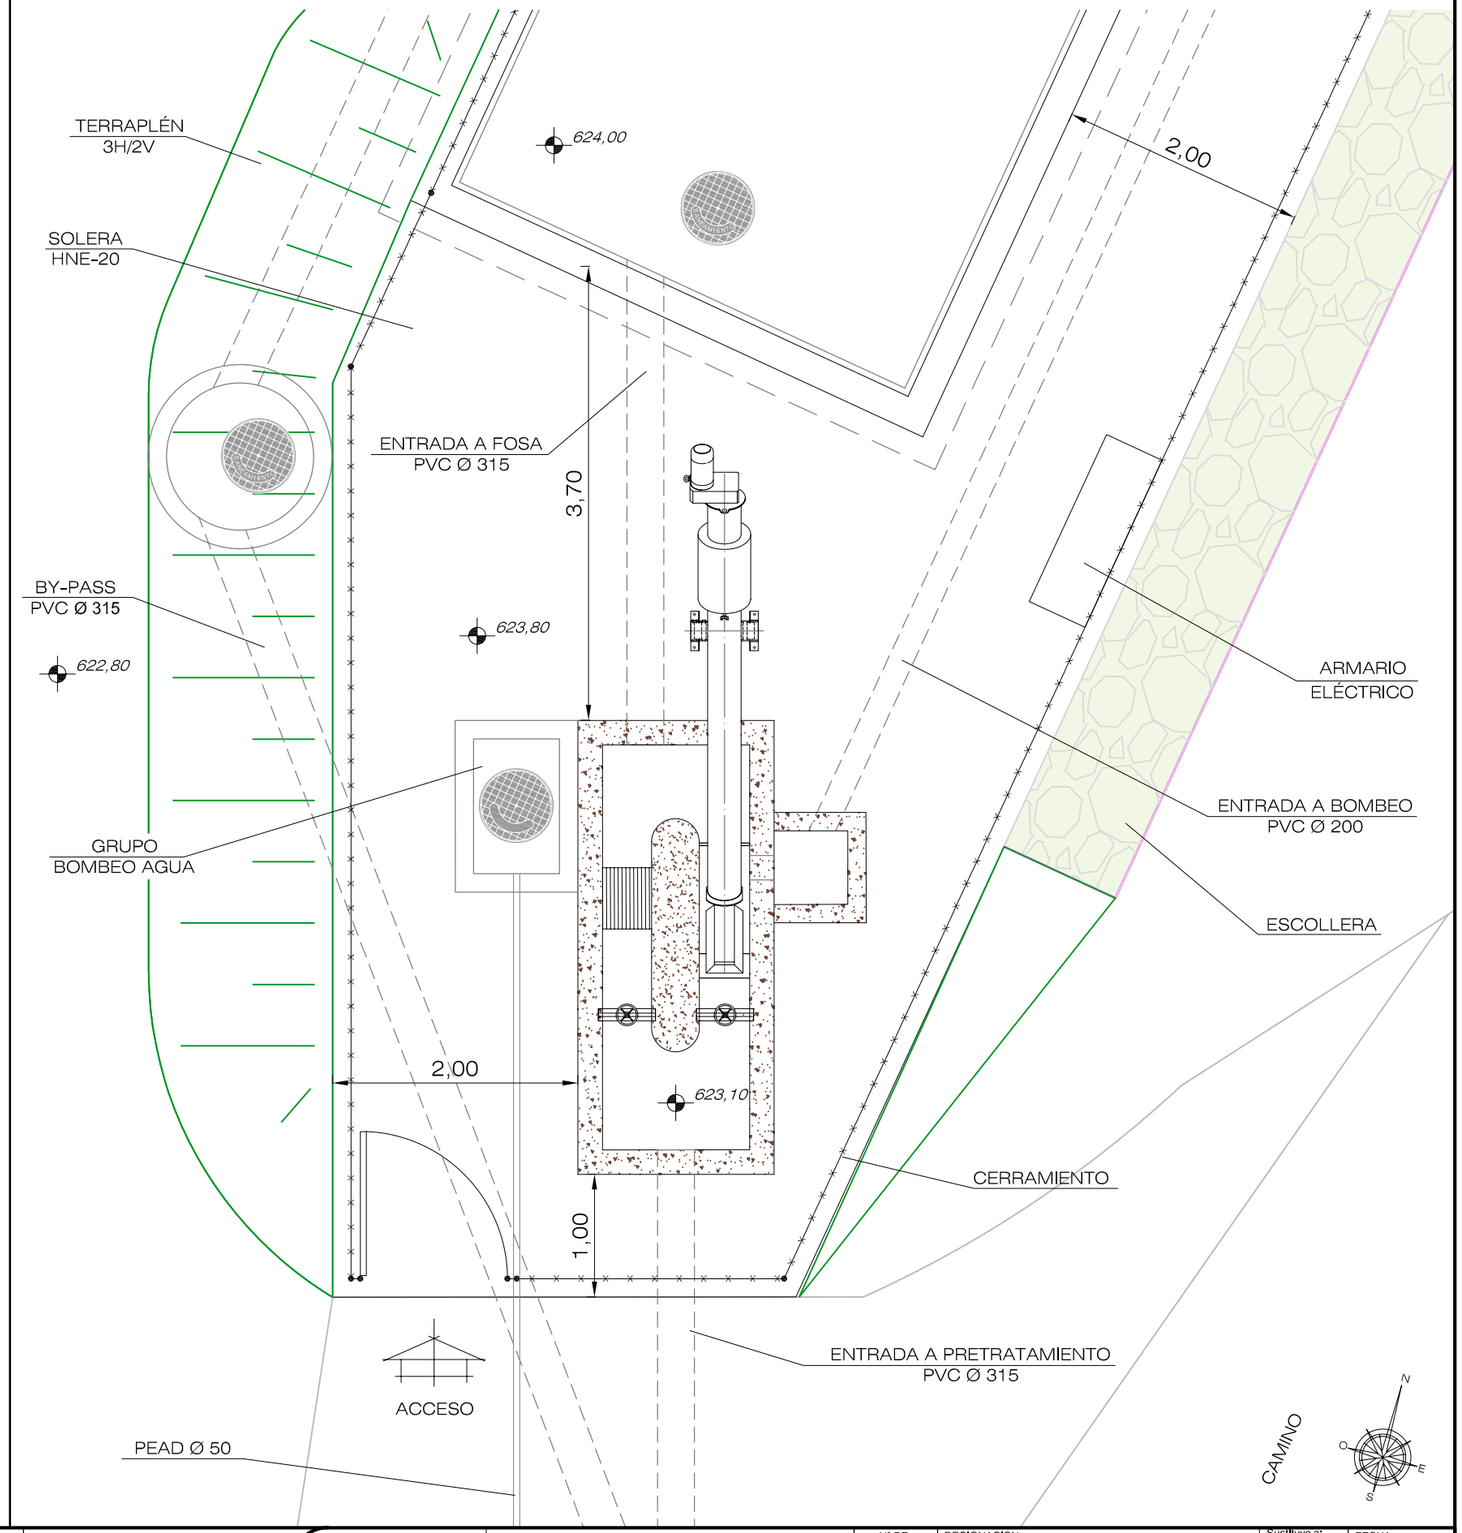

Consorcio de Aguas y Residuos de La Rioja	DIRECTOR DEL PROYECTO: MIGUEL GAZTELU ALBERO, INGENIERO DE CAMINOS C. Y P.	DH Ingeniería	POR EL CONSULTOR: EDUARDO BUSTOS SEGUELA, INGENIERO DE CAMINOS C. y P.	ESCALAS: INDICADAS (GRAFICAS)	TITULO DEL PROYECTO: PROYECTO DE SANEAMIENTO Y DEPURACIÓN DEL MUNICIPIO DE VENTOSA (LA RIOJA)	Nº DE PLANO: 4.1.	DESIGNACION: PRETRATAMIENTO PLANTA S:\comun\CONSORCIO\2012_VENTOSA_COLECTOR\DIBUJOS\PROYECTO\Ventosa-detalles_01.dwg

Sustituye a:
Sustituido por:

FECHA: MARZO 2013
HOJA: 1 de 1