
DETALLE ARQUETA DE PRETRATAMIENTO


ESCALA 1:50

- ALZADO -

SECCIÓN A - A

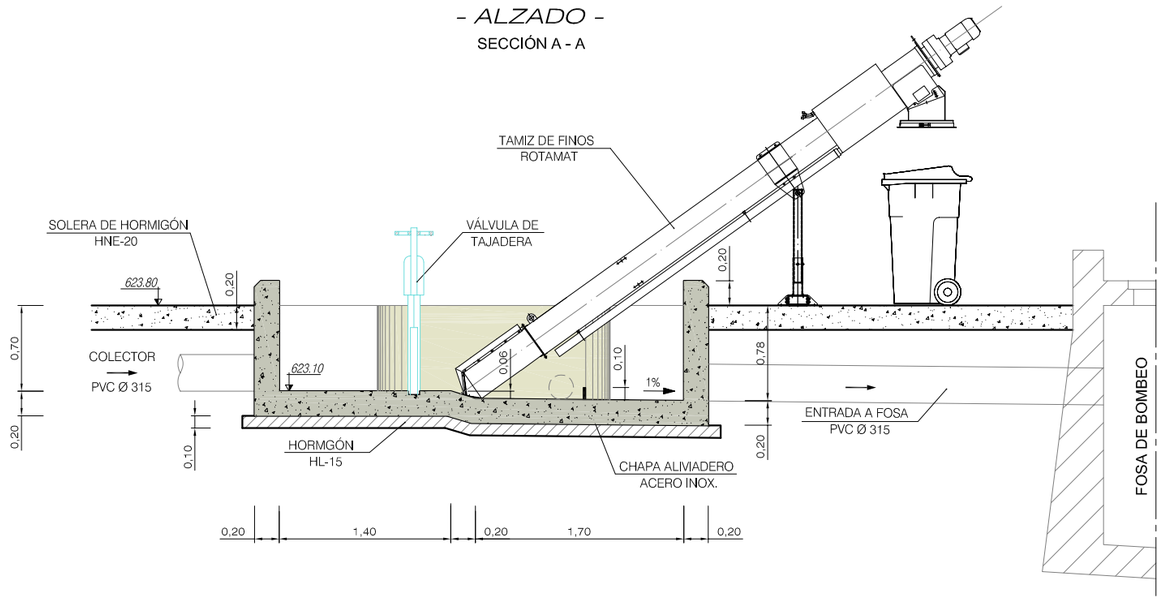

- PLANTA -

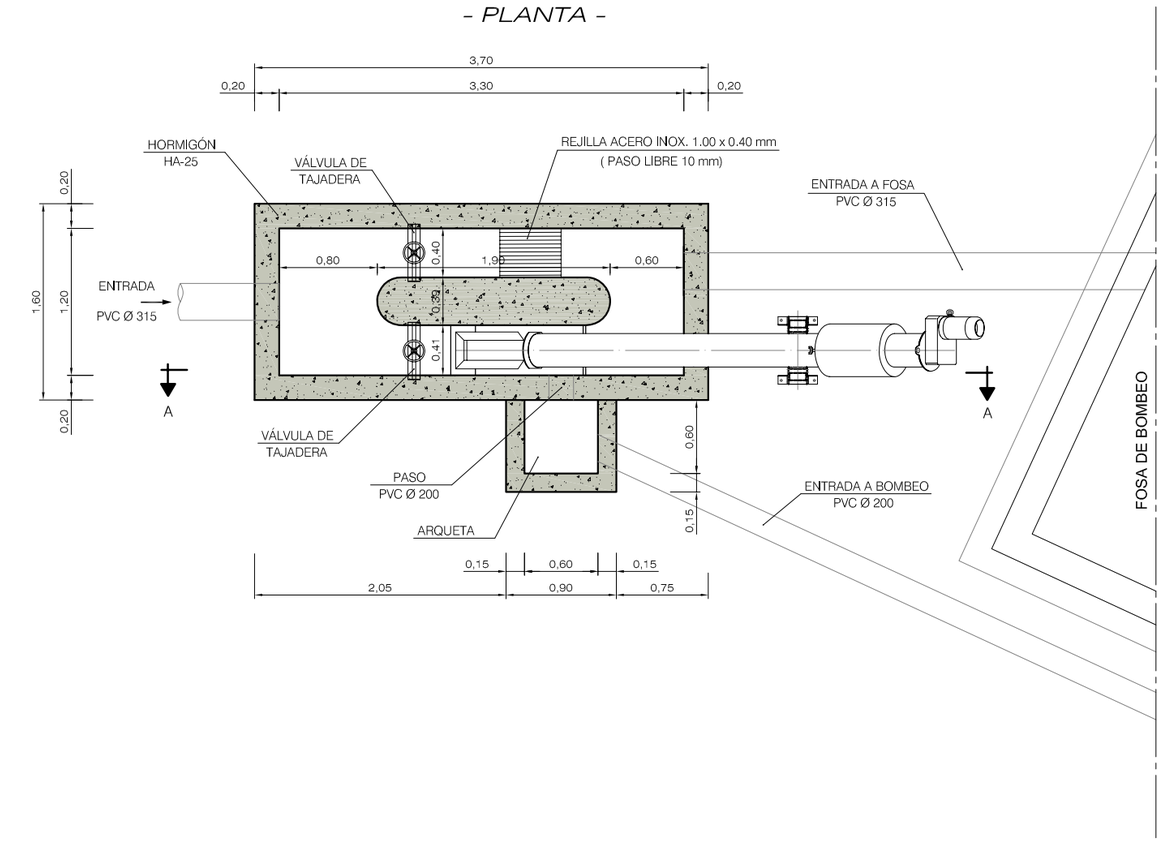

Consorcio de Aguas y Residuos de La Rioja

DIRECTOR DEL PROYECTO:
MIGUEL GAZTELU ALBERO
INGENIERO DE CAMINOS C. Y P.

DH Ingeniería

POR EL CONSULTOR
EDUARDO BUSTOS SEGUELA
INGENIERO DE CAMINOS C. y P.

ESCALAS
INDICADAS
GRAFICAS

TITULO DEL PROYECTO:
PROYECTO DE SANEAMIENTO Y DEPURACIÓN DEL MUNICIPIO DE VENTOSA (LA RIOJA)

Nº DE PLANO
4.2.

DESIGNACION
PRETRATAMIENTO
PLANTA Y ALZADO

Sustituye a:
Sustituido por:

FECHA
MARZO 2013

HOJA 1 de 1

S:\comun\CONSORCIO\2012_VENTOSA_COLECTOR\DIBUJOS\PROYECTO\Ventosa-detalles_01.dwg