

DIMENSIONES MODELO HUBER-ROTAMAT
Micro Strainer Ro9/300

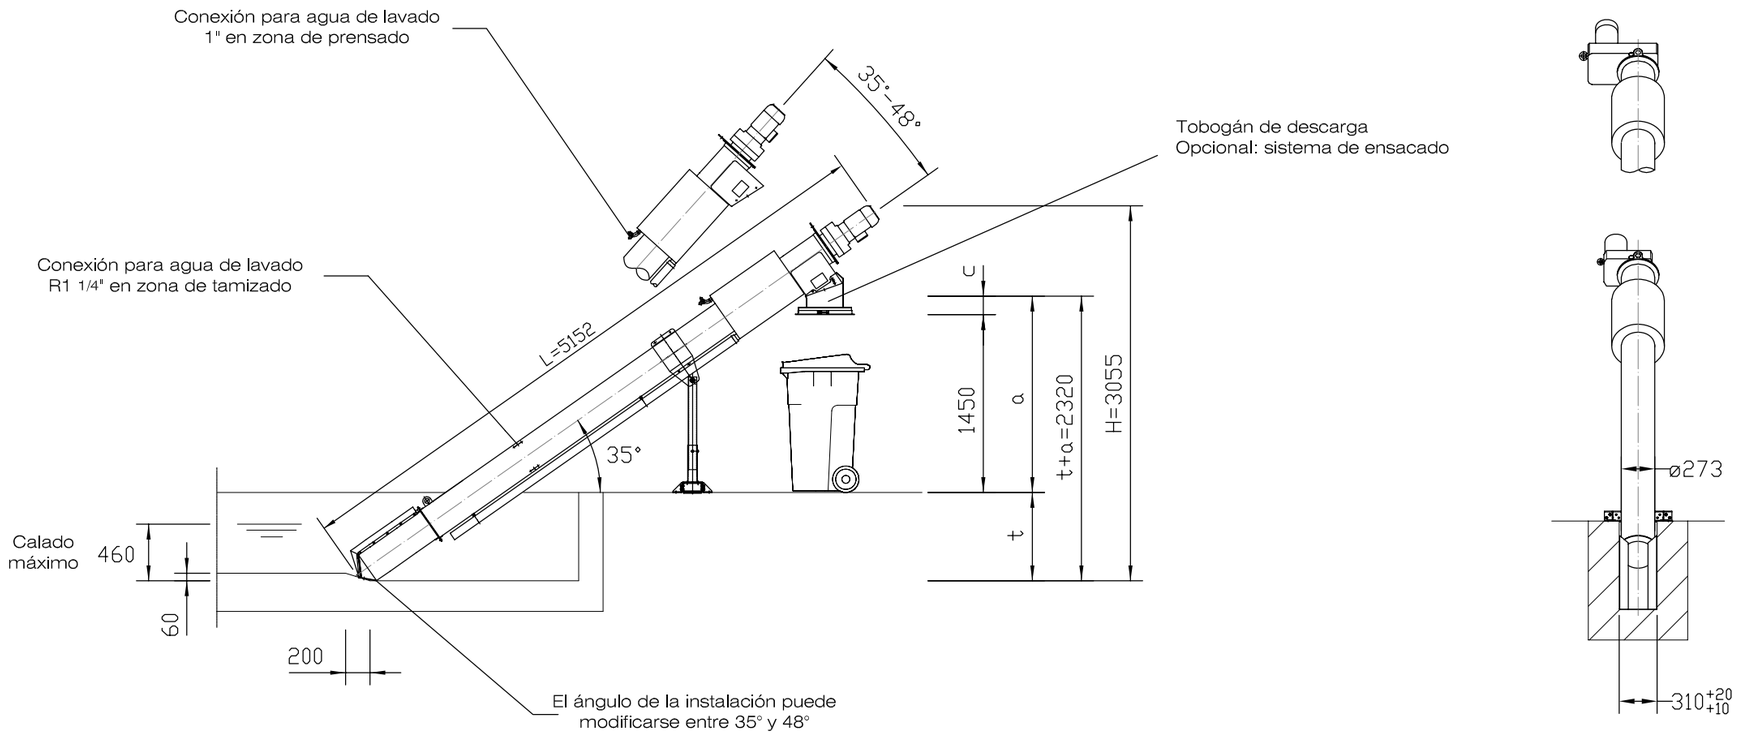

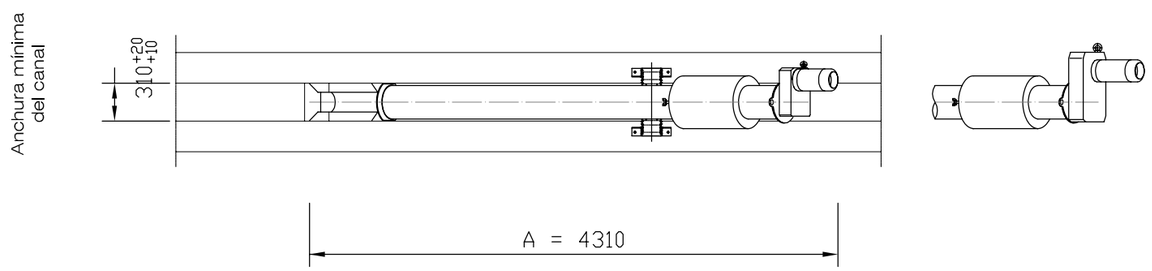

ángulo	Calado max.	L=5152 t+a	H	A
35	460	2320	3055	4310
36.5	470	2410	3160	4235
38	480	2500	3260	4165
40	495	2615	3400	4060
41.5	505	2700	3490	3980
43	515	2785	3585	3895
45	530	2900	3710	3780
46.5	540	2975	3800	3685
48	550	3055	3890	3600

Consorcio de Aguas y Residuos de La Rioja

DIRECTOR DEL PROYECTO:
MIGUEL GAZTELU ALBERO
INGENIERO DE CAMINOS C. Y P.

DH Ingeniería

POR EL CONSULTOR
EDUARDO BUSTOS SEGUELA
INGENIERO DE CAMINOS C. y P.

ESCALAS
1:50
0 100 500 1000
(Unidades en mm.) GRAFICAS

TITULO DEL PROYECTO:
PROYECTO DE SANEAMIENTO Y
DEPURACIÓN DEL MUNICIPIO DE VENTOSA
(LA RIOJA)

Nº DE PLANO
4.3.

DESIGNACION
PRETRATAMIENTO
TAMIZ DE FINOS

S:\comun\CONSORCIO\2012_VENTOSA_COLECTORS\DIBUJOS\PROYECTO\SINFIN.dwg

Sustituye a:
Sustituido por:

FECHA
MARZO 2013

HOJA 1 de 1