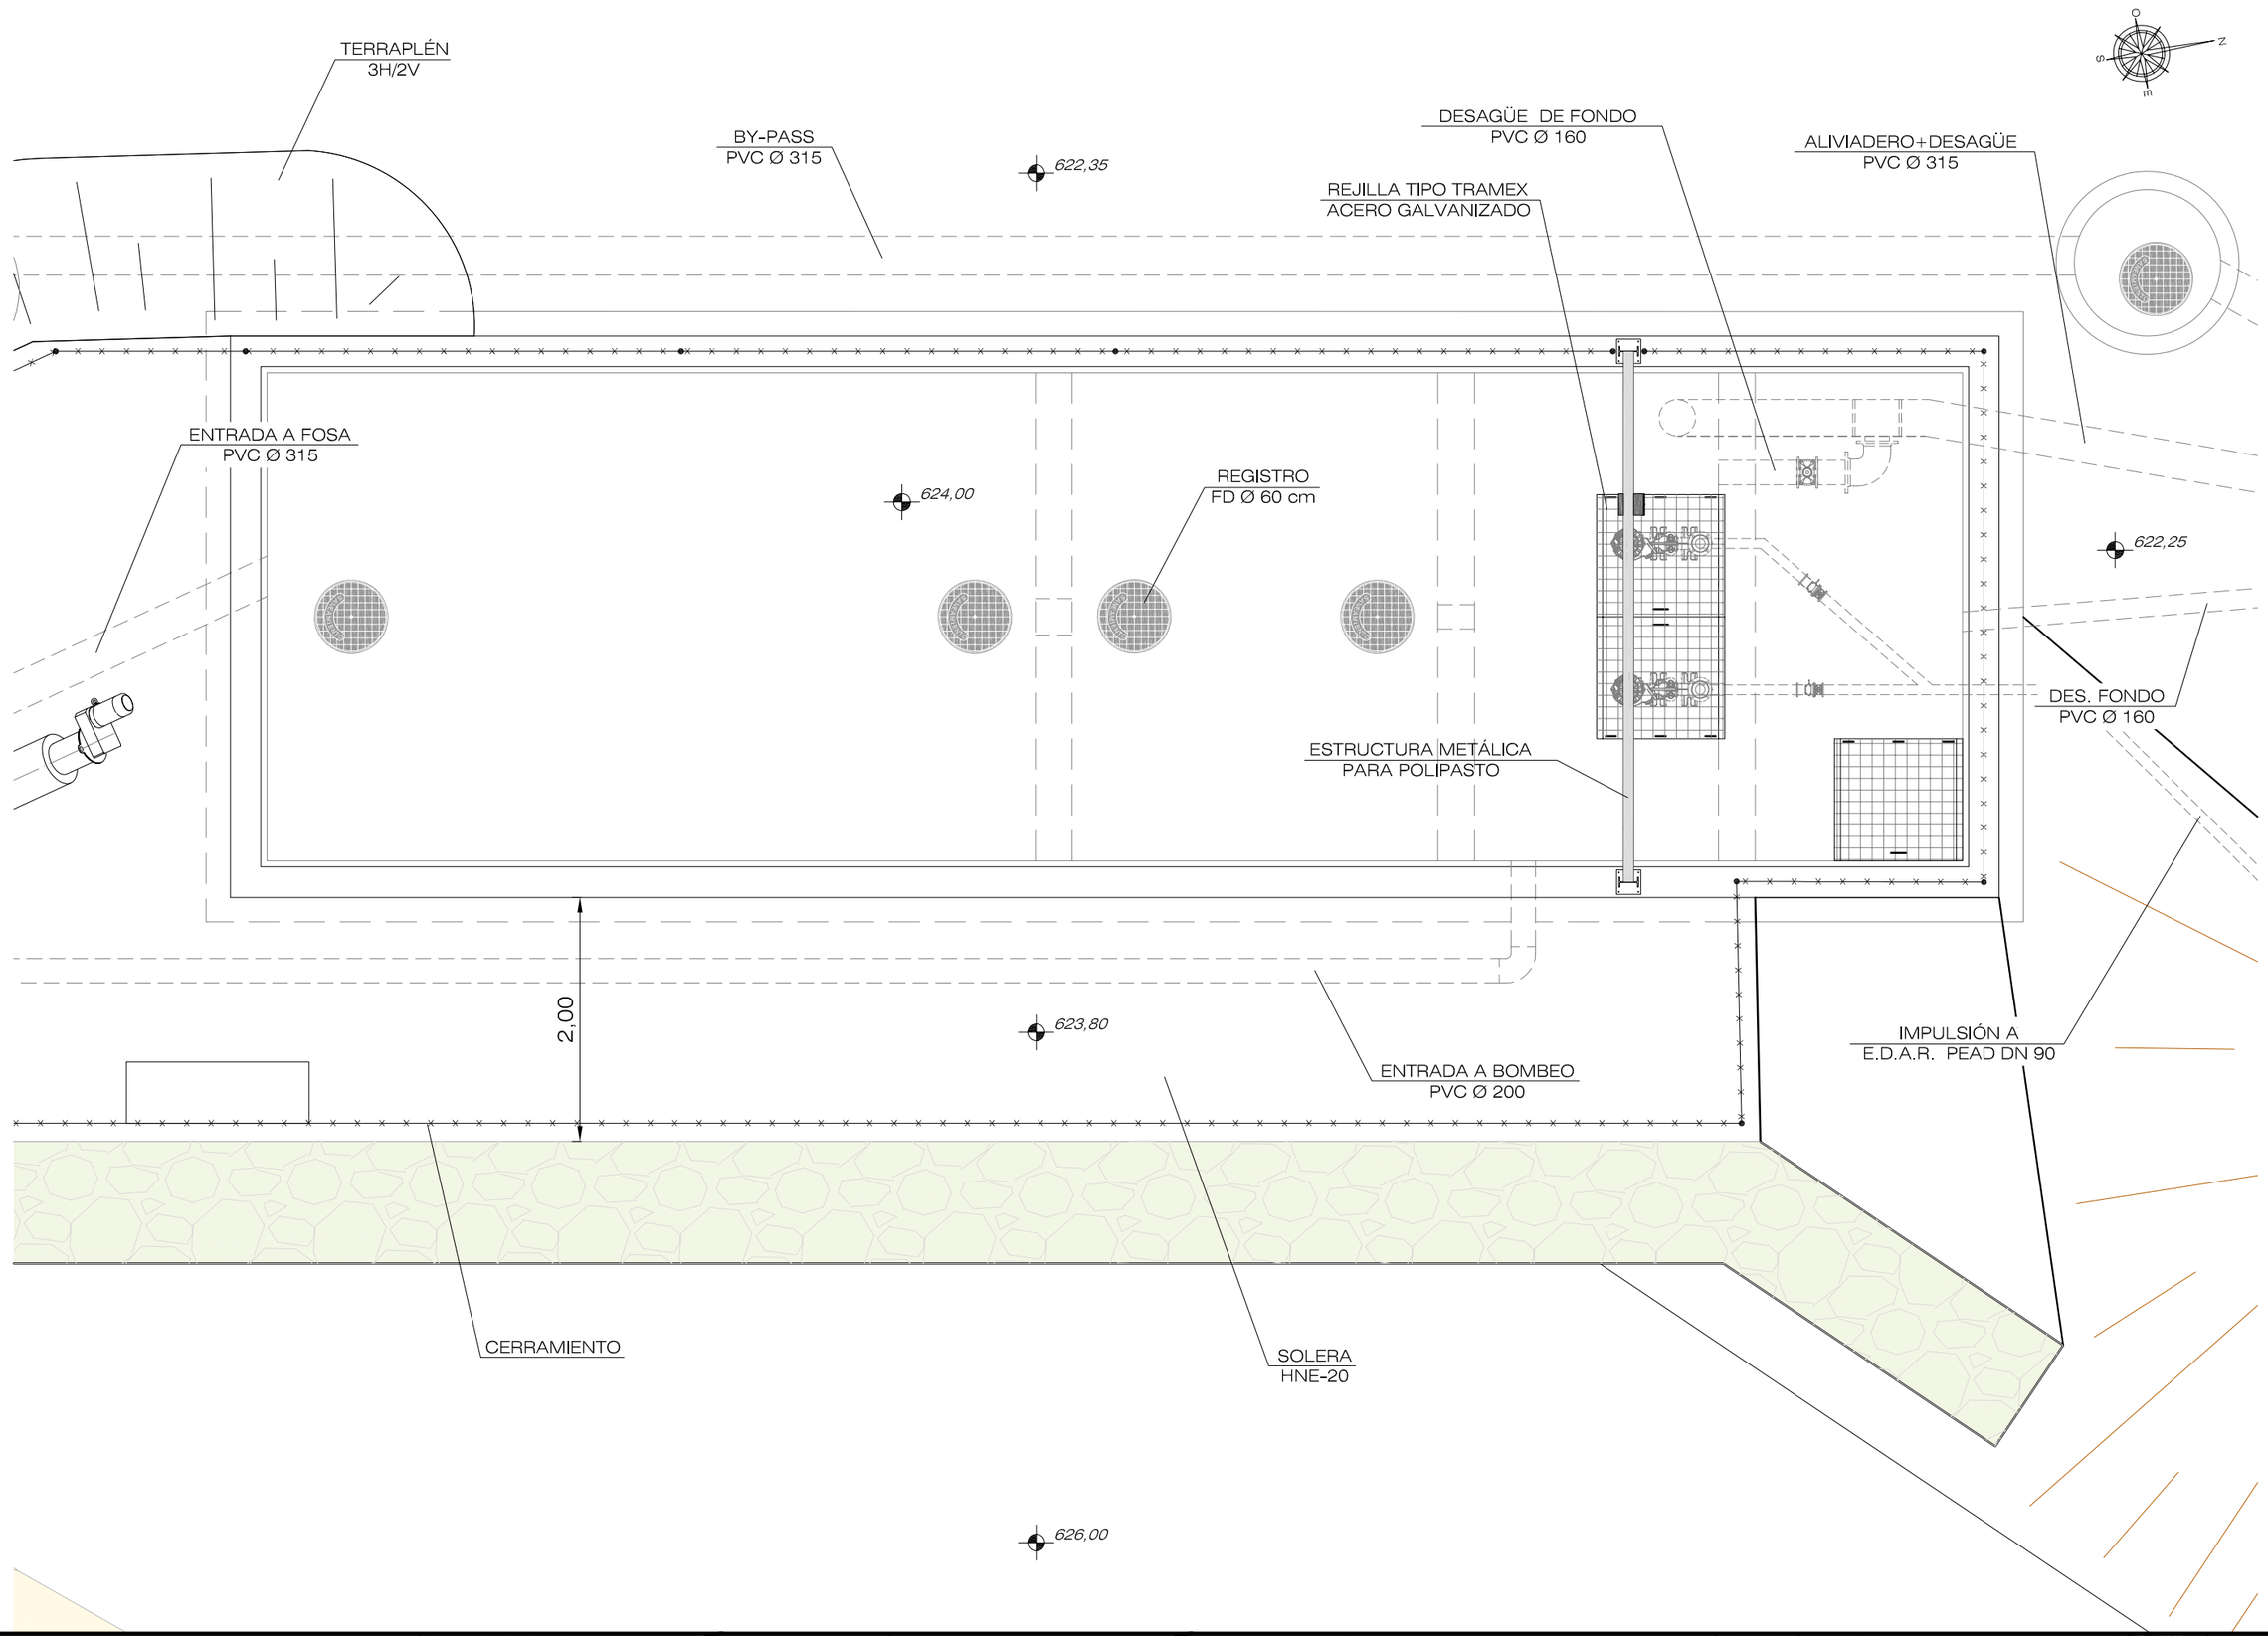


Consorcio de Aguas y Residuos de La Rioja

DIRECTOR DEL PROYECTO:
MIGUEL GAZTELU ALBERO
INGENIERO DE CAMINOS C. Y P.

DH Ingeniería

POR EL CONSULTOR
EDUARDO BUSTOS SEGUELA
INGENIERO DE CAMINOS C. y P.

ESCALAS
1:50
0 0,25 0,5 1
GRAFICAS

TITULO DEL PROYECTO:
PROYECTO DE SANEAMIENTO Y DEPURACIÓN DEL MUNICIPIO DE VENTOSA (LA RIOJA)

Nº DE PLANO
5.1.

DESIGNACION
BOMBEO
PLANTA

Sustituye a:

Sustituido por:

FECHA
MARZO 2013

HOJA 1 de 1

S:\comun\CONSORCIO\2012_VENTOSA_COLECTORS\DIBUJOS\PROYECTO\Ventosa-detalles_01.dwg