
DETALLE FOSA BOMBEO


ESCALA 1:80

- PLANTA -

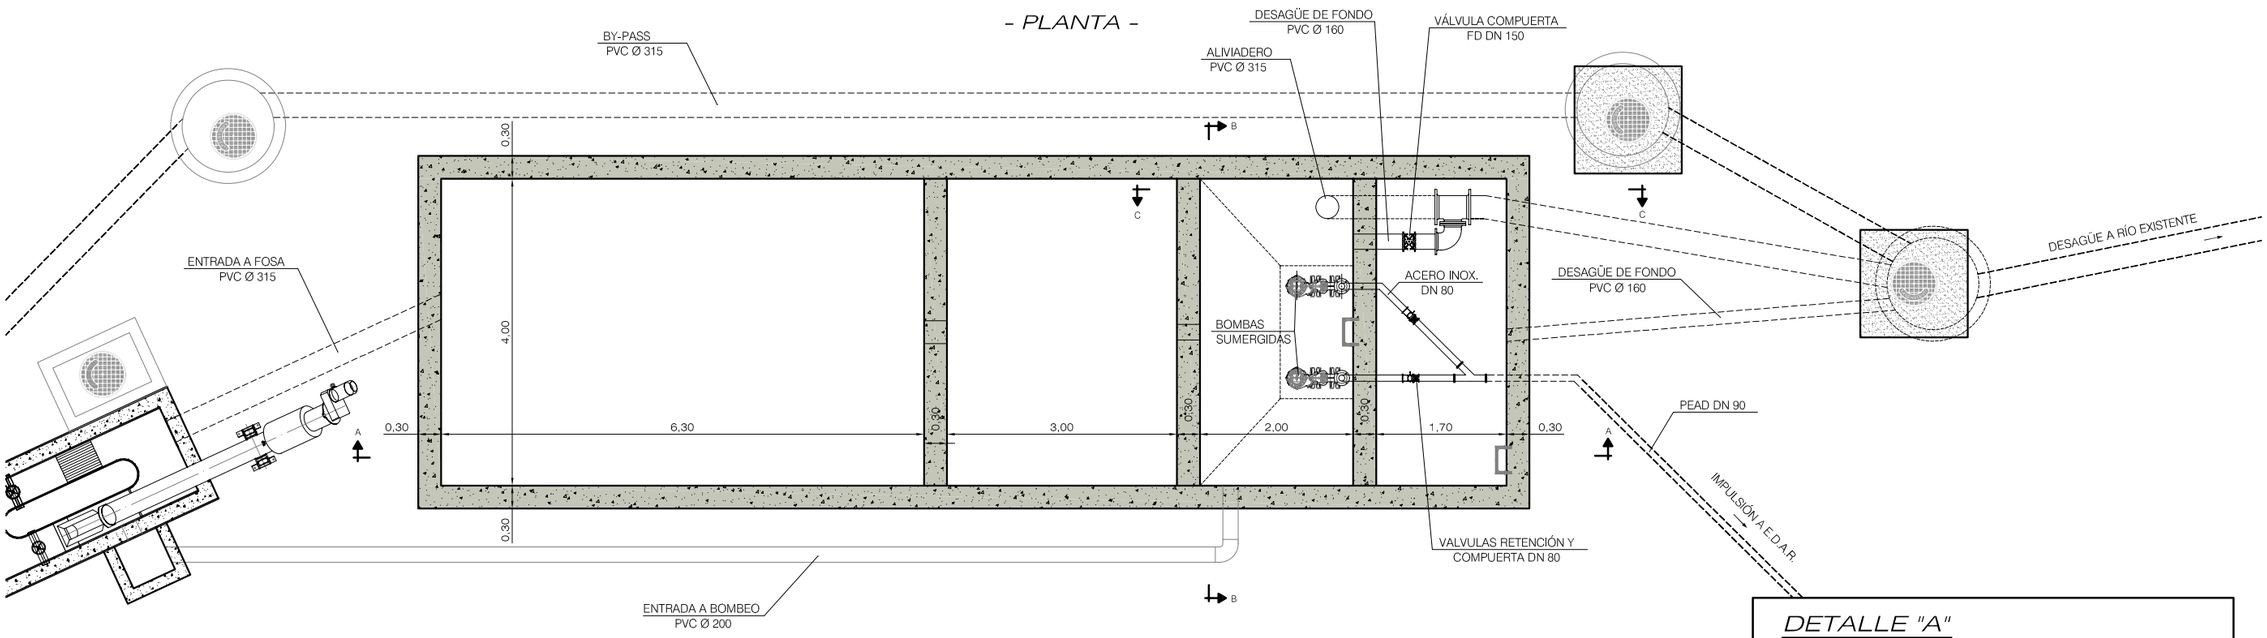


- ALZADO -

SECCIÓN A - A

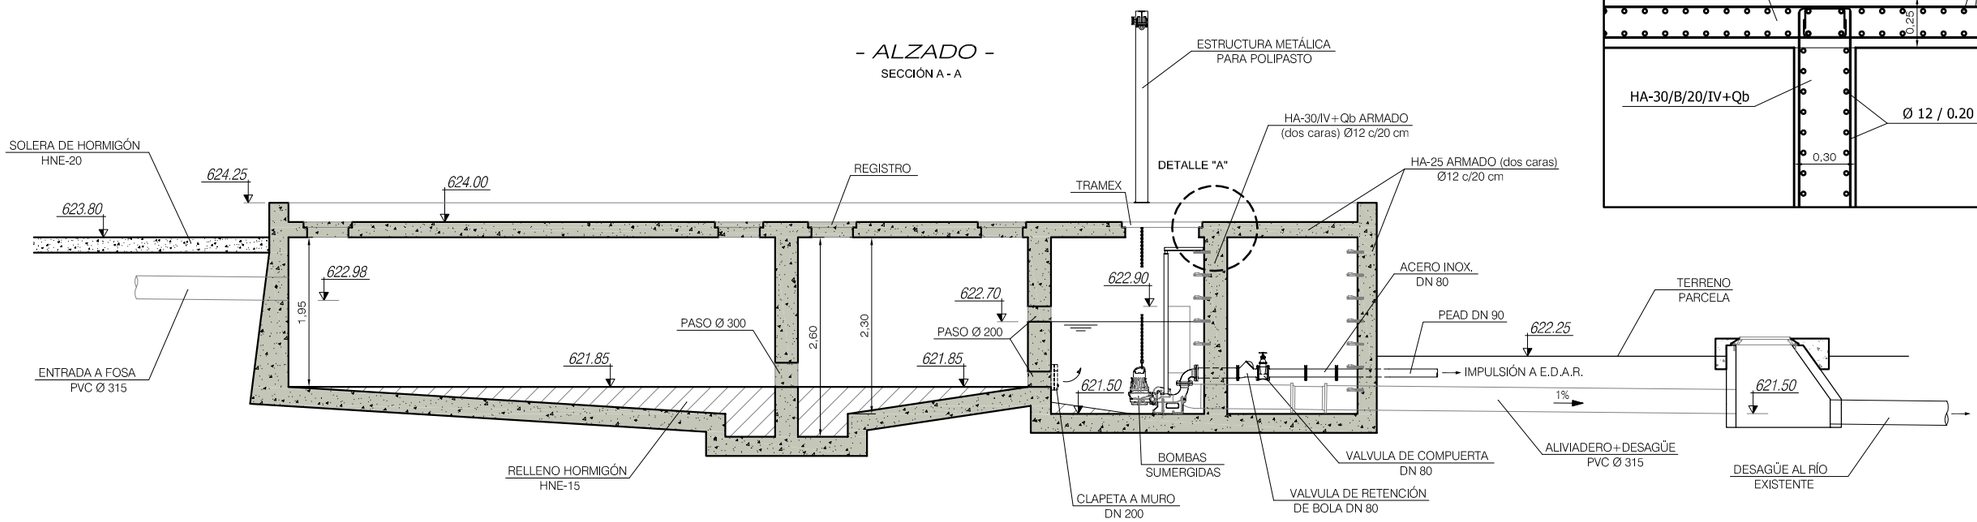

DETALLE "A"

ESCALA 1:30

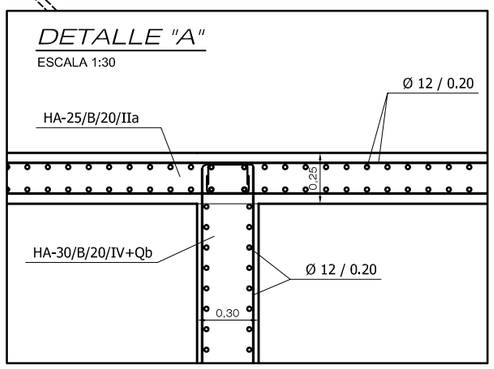

Consorcio de Aguas y Residuos de La Rioja	DIRECTOR DEL PROYECTO: MIGUEL GAZTELU ALBERO, INGENIERO DE CAMINOS C. Y P.	DH Ingeniería	POR EL CONSULTOR: EDUARDO BUSTOS SEGUELA, INGENIERO DE CAMINOS C. y P.	ESCALAS 1:80 (0, 0,5, 1, 2) GRAFICAS	TITULO DEL PROYECTO: PROYECTO DE SANEAMIENTO Y DEPURACIÓN DEL MUNICIPIO DE VENTOSA (LA RIOJA)	Nº DE PLANO 5.2.	DESIGNACION: BOMBEO SECCIONES Y DETALLES
						Sustituye a: / Sustituido por:	FECHA MARZO 2013 / HOJA 1 de 3

S:\comun\CONSORCIO\2012_VENTOSA_COLECTOR\DIBUJOS\PROYECTO\Ventosa-detalles_01.dwg