


SECCIÓN B-B
ESCALA 1:50

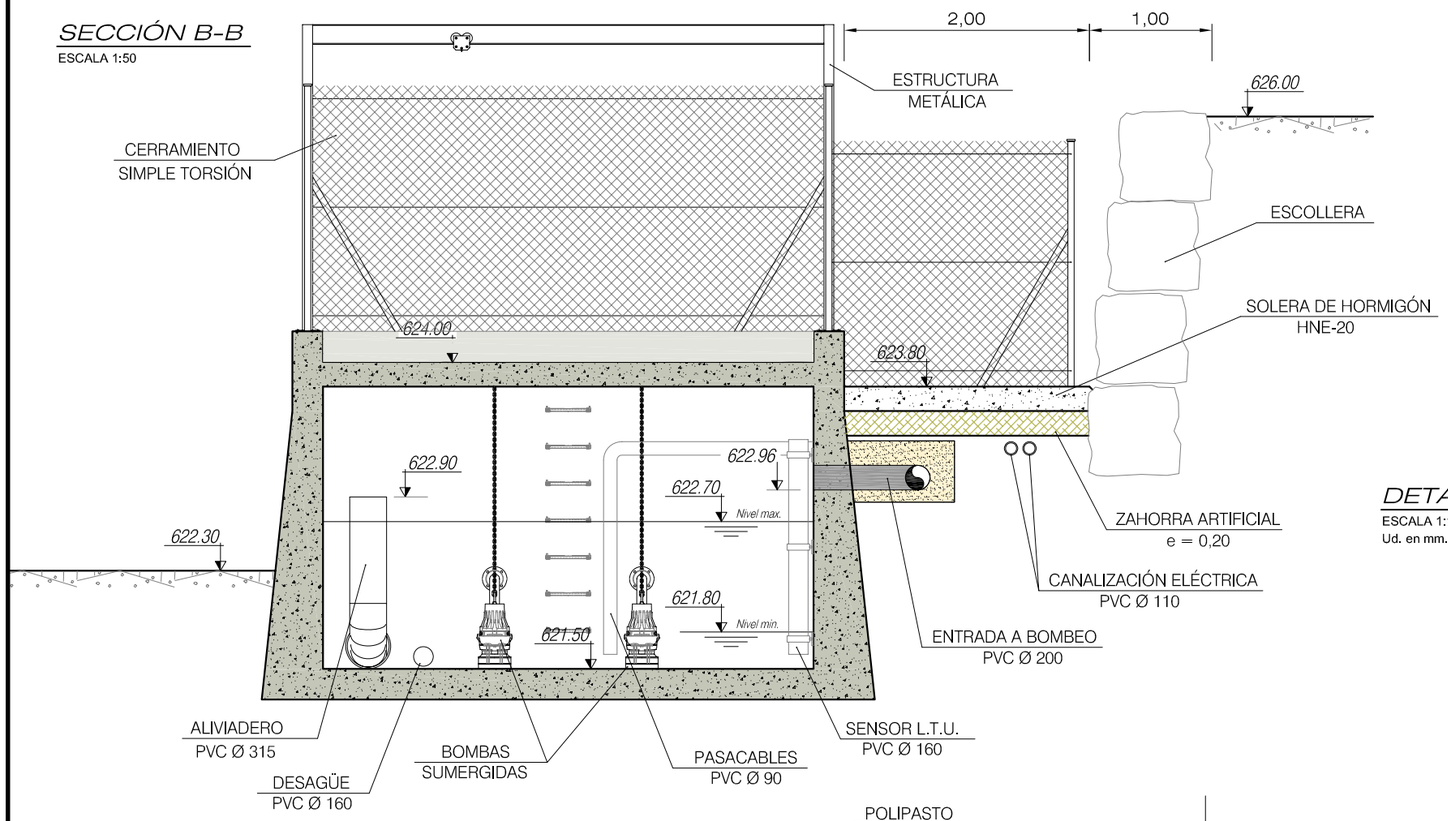


SECCIÓN C-C
ESCALA 1:50

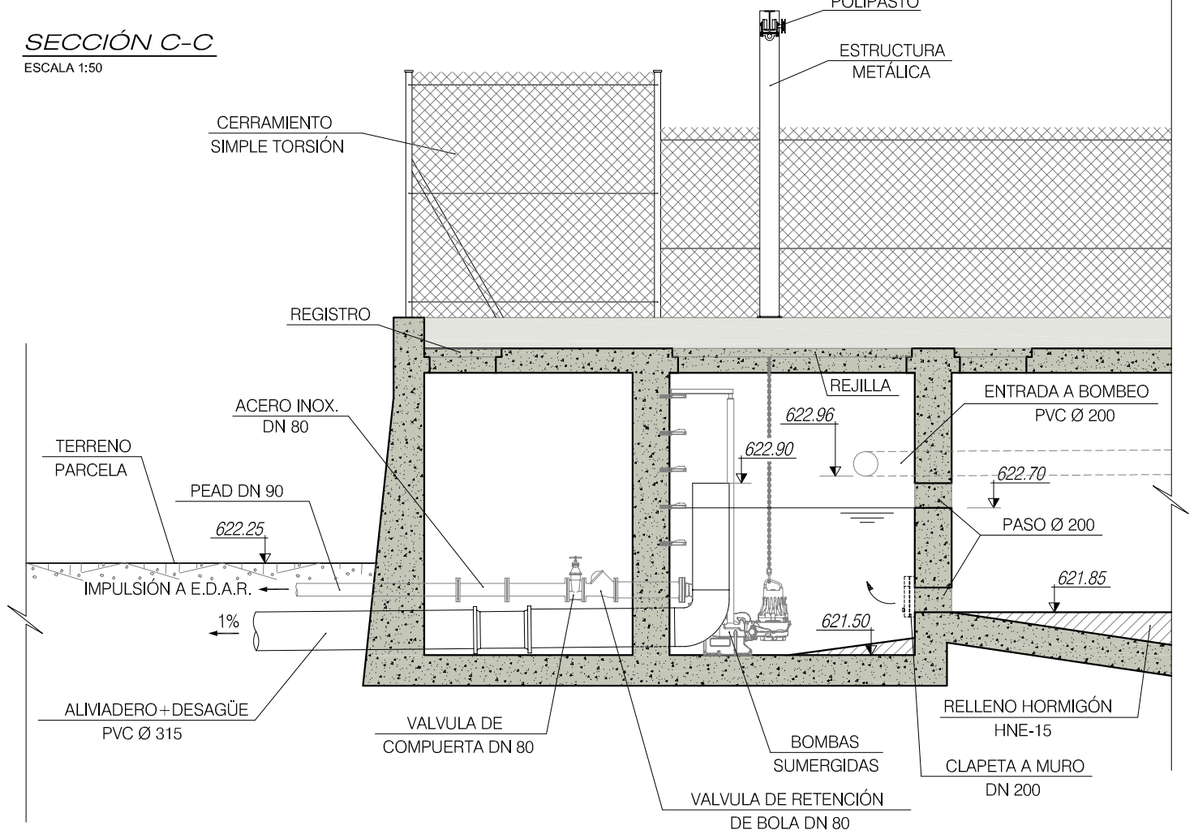


DETALLE PÓRTICO METÁLICO
ESCALA 1:50
Ud. en mm.

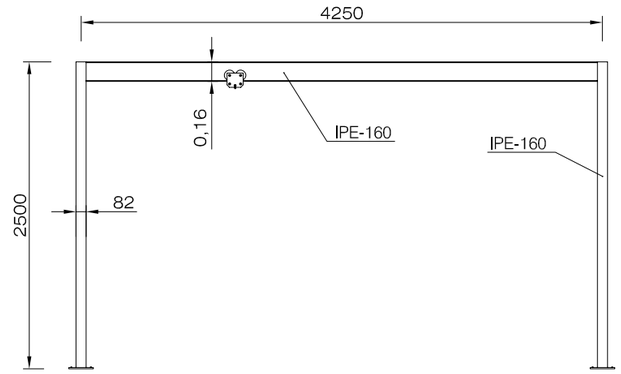

DETALLE BASE PÓRTICO
ESCALA 1:10
Ud. en mm.

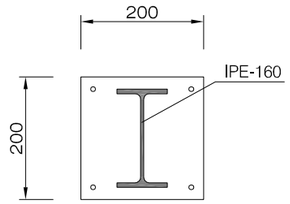


DETALLE POLIPASTO
ESCALA 1:10
Ud. en mm.

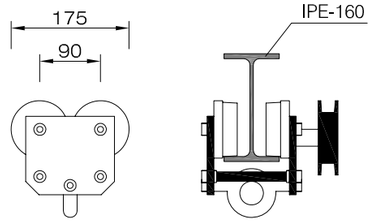


DETALLE BOMBAS
ESCALA 1:20 Ud.(mm.)


- Alzado -

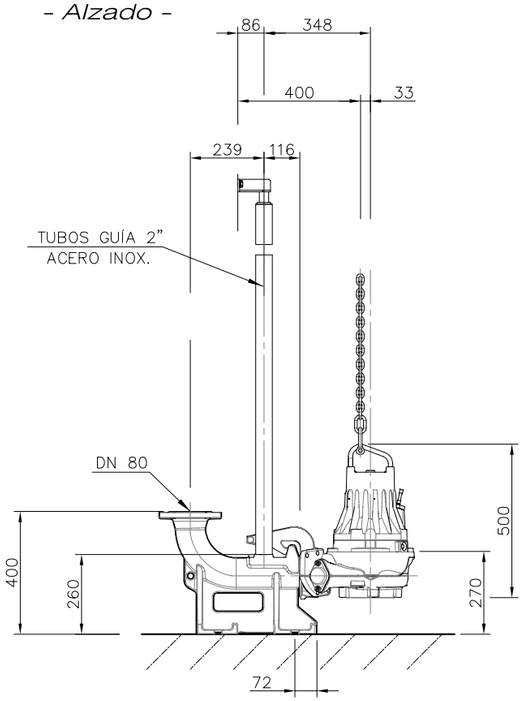

- Planta -

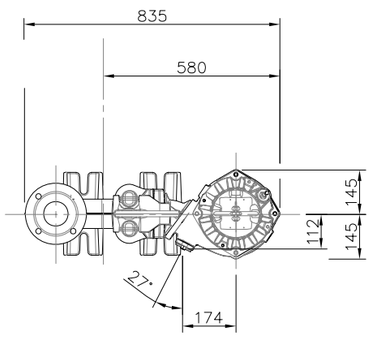

- Anclaje -

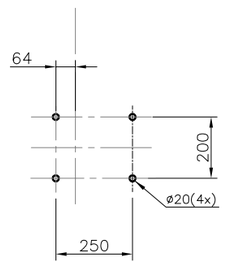

Consorcio de Aguas y Residuos de La Rioja

DIRECTOR DEL PROYECTO:
MIGUEL GAZTELU ALBERO
INGENIERO DE CAMINOS C. Y P.

DH Ingeniería

POR EL CONSULTOR
EDUARDO BUSTOS SEGUELA
INGENIERO DE CAMINOS C. y P.

ESCALAS
INDICADAS
GRAFICAS

TITULO DEL PROYECTO:
PROYECTO DE SANEAMIENTO Y DEPURACIÓN DEL MUNICIPIO DE VENTOSA (LA RIOJA)

Nº DE PLANO
5.2.

DESIGNACION
BOMBEO
SECCIONES Y DETALLES

Sustituye a:
Sustituido por:

FECHA
MARZO 2013

HOJA 2 de 3

S:\comun\CONSORCIO\2012_VENTOSA_COLECTOR\DIBUJOS\PROYECTO\Ventosa-detalles_01.dwg