

SECCIÓN TIPO ZANJA PARA CANALIZACIONES EN PVC

ESCALA 1:25

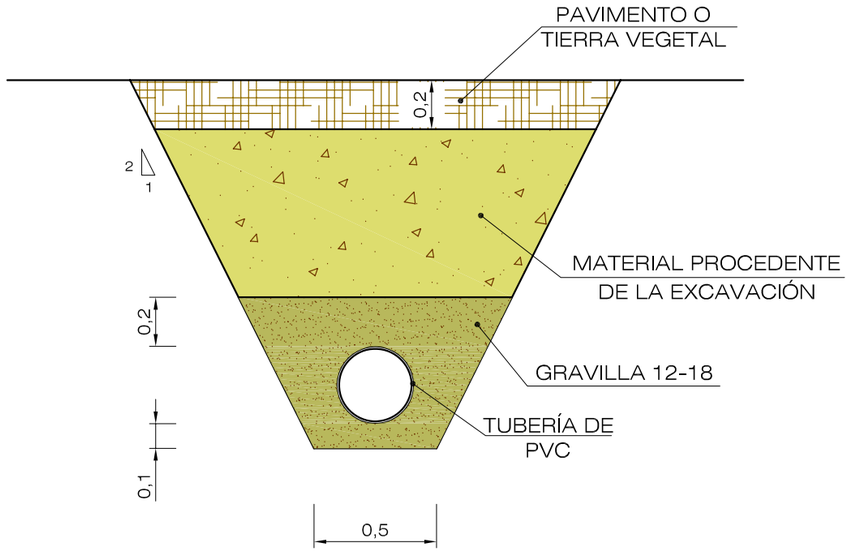

DETALLE CLAPETA A MURO

S/E

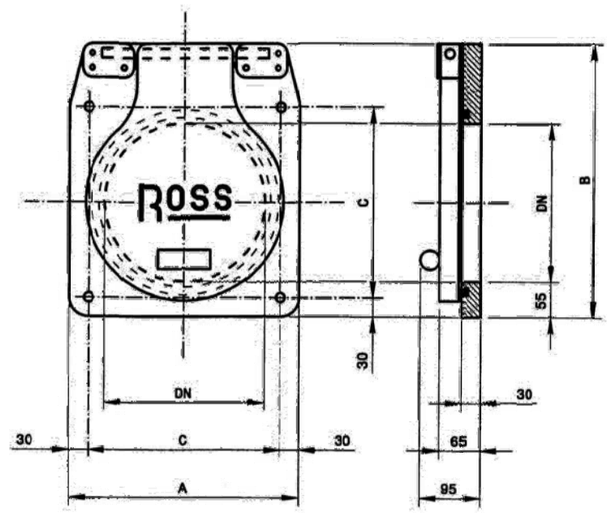


DN	200 mm.	Clapeta:	HMPE-500
A	310 mm.	Marco/Cuerpo:	HMPE-500
B	378 mm.	Eje válvula:	Acero Inox AISI 316
C	250 mm.	Sellado:	EPDM
Anclajes	4 x M12	Tornillo/Tuercas:	A4
Peso	5 Kg.	Contrapeso:	Acero Inox AISI 316

Presión máxima	1 bar (14,5psi)
Presión apertura:	Aprox. 0,003 bar

DETALLE VÁLVULA DE RETENCIÓN

S/E

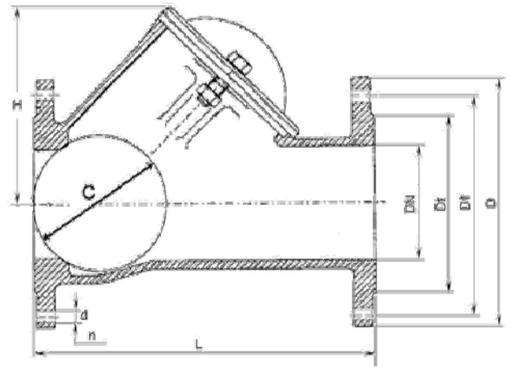


DN	80 mm.
Dt	133 mm.
D	200 mm.
D1	160 mm.
C	95 mm.
H	148 mm.
L	260 mm.

DETALLE VÁLVULA DE COMPUERTA

S/E



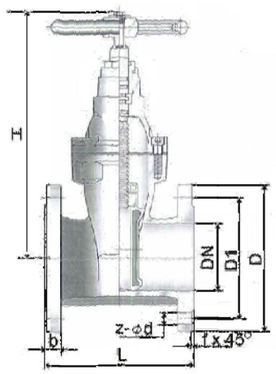


DN	PN	L mm	H mm	D mm	D1 mm	z-Ød st.-mm	b mm	f mm	Vikt Weight Kg	Artikel nr. Part No
80	10/16	150	195	185	125	4 - Ø 19	19	3	11,5	83 95 31
65	10/16	170	222	185	145	4 - Ø 19	19	3	14	83 95 32
80	10/16	180	251	200	160	8 - Ø 19	19	3	18	83 95 33
100	10/16	190	285	220	180	8 - Ø 19	19	3	22,5	83 95 34
125	10/16	200	340	250	210	8 - Ø 19	19	3	30	83 95 35
150	10/16	210	379	285	240	8 - Ø 23	19	3	39	83 95 36
200	16	230	481	340	295	12 - Ø 23	20	3	60	83 95 37
250	16	250	559	405	355	12 - Ø 25	22	3	95	83 95 38
300	16	270	639	480	410	12 - Ø 25	24,5	4	130	83 95 39


DETALLE POZO DE REGISTRO

ESCALA 1:50


ALZADO-SECCION

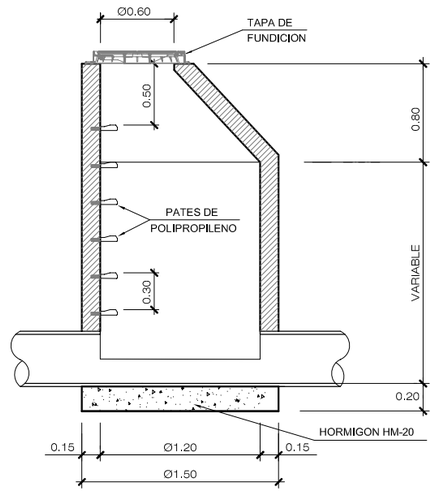

PLANTA-SECCION

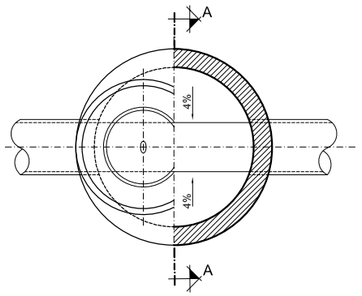



SECCION A-A

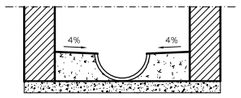

TAPA DE REGISTRO DE FUNDICION DUCTIL

MODELO D-400

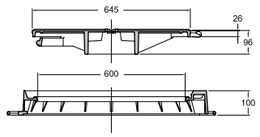

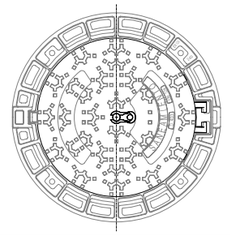

Consorcio de Aguas y Residuos de La Rioja

DIRECTOR DEL PROYECTO:
MIGUEL GAZTELU ALBERO
INGENIERO DE CAMINOS C. Y P.

DH Ingeniería

POR EL CONSULTOR
EDUARDO BUSTOS SEGUELA
INGENIERO DE CAMINOS C. y P.

ESCALAS
INDICADAS
GRAFICAS

TITULO DEL PROYECTO:
PROYECTO DE SANEAMIENTO Y DEPURACIÓN DEL MUNICIPIO DE VENTOSA (LA RIOJA)

Nº DE PLANO
5.2.

DESIGNACION
BOMBEO
SECCIONES Y DETALLES

Sustituye a:
Sustituido por:

FECHA
MARZO 2013

HOJA 3 de 3

S:\comun\CONSORCIO\2012_VENTOSA_COLECTOR\DIBUJOS\PROYECTO\Ventosa_detalles_01.dwg