


## *DETALLE ARMARIO DE HORMIGÓN*

ESCALA 1:20

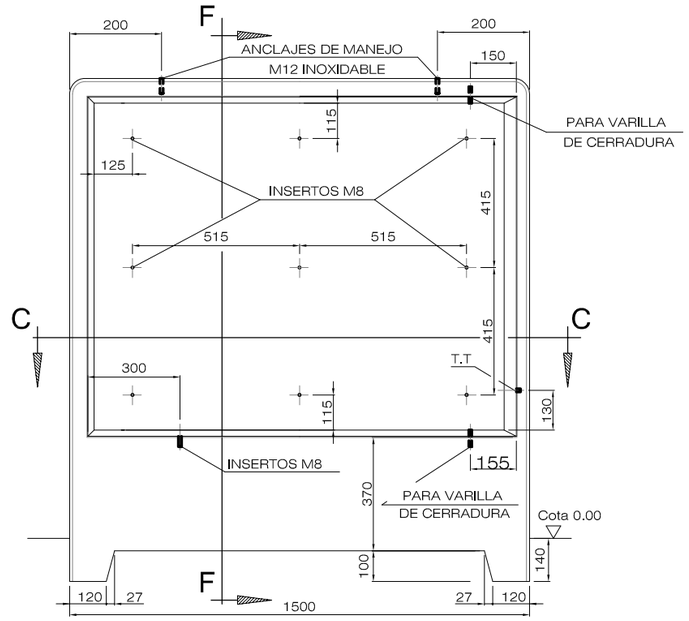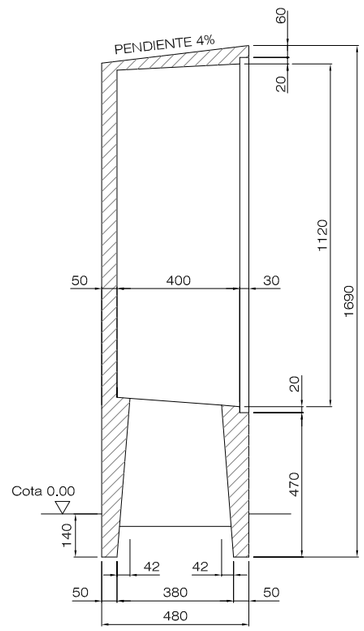



PESO 1000Kg


SECCION F-F

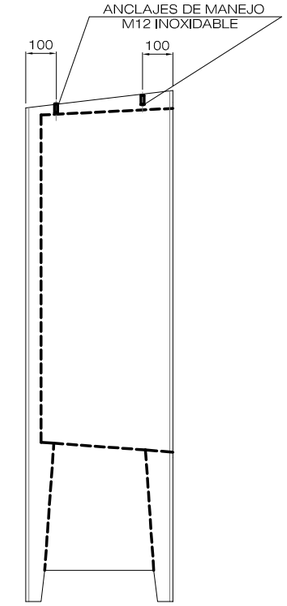



SECCION C-C
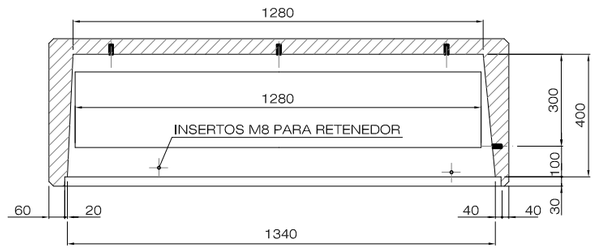
## *DETALLE ZANJA CANALIZACIÓN*

ESCALA 1:10

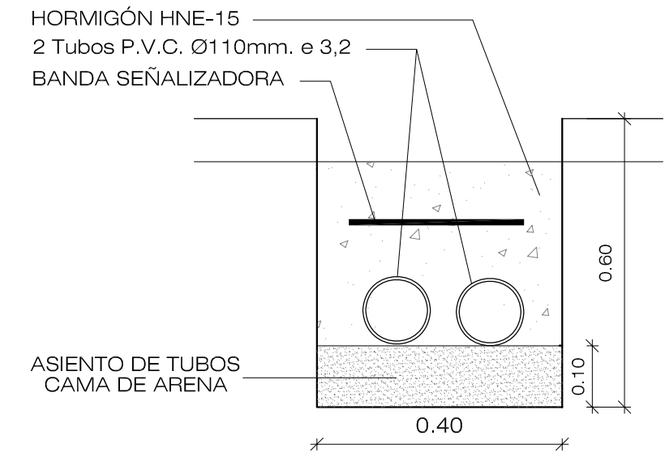



TAPA DE ARQUETAS

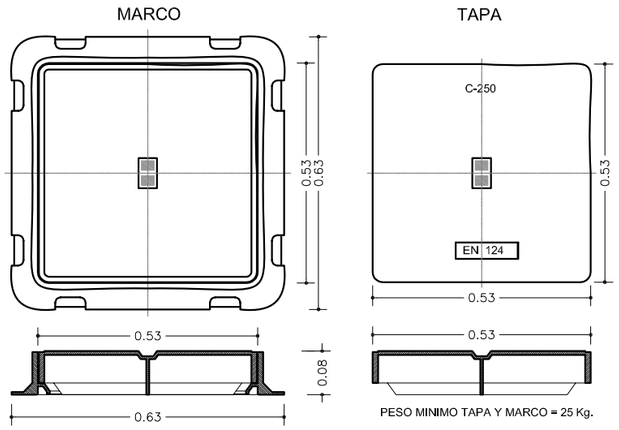


PESO MINIMO TAPA Y MARCO = 25 Kg.

## CUADRO DE MANDO

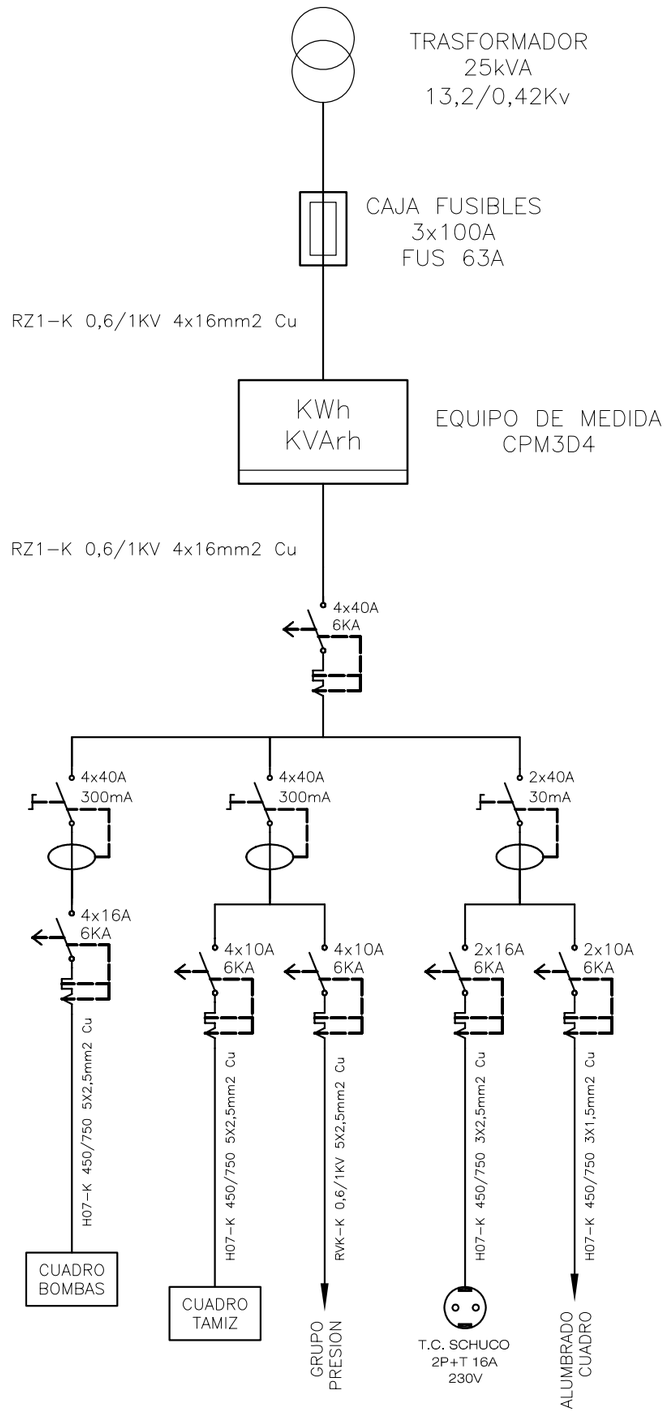


| | | | | | | | |
|---|---|---|---|---|---|---|---|
| Consorcio de Aguas y Residuos de La Rioja | DIRECTOR DEL PROYECTO: MIGUEL GAZTELU ALBERO, INGENIERO DE CAMINOS C. Y P. | DH Ingeniería | POR EL CONSULTOR: EDUARDO BUSTOS SEGUELA, INGENIERO DE CAMINOS C. y P. | ESCALAS: INDICADAS | TITULO DEL PROYECTO: PROYECTO DE SANEAMIENTO Y DEPURACIÓN DEL MUNICIPIO DE VENTOSA ( LA RIOJA ) | Nº DE PLANO: 6.3.1 | DESIGNACION: DETALLES ELECTRICIDAD |

Sustituye a:

Sustituido por:

FECHA: MARZO 2013

HOJA: 1 de 4

S:\comun\CONSORCIO\2012_VENTOSA_COLECTOR\DIBUJOS\PROYECTO\ventosa_electricidad.dwg