


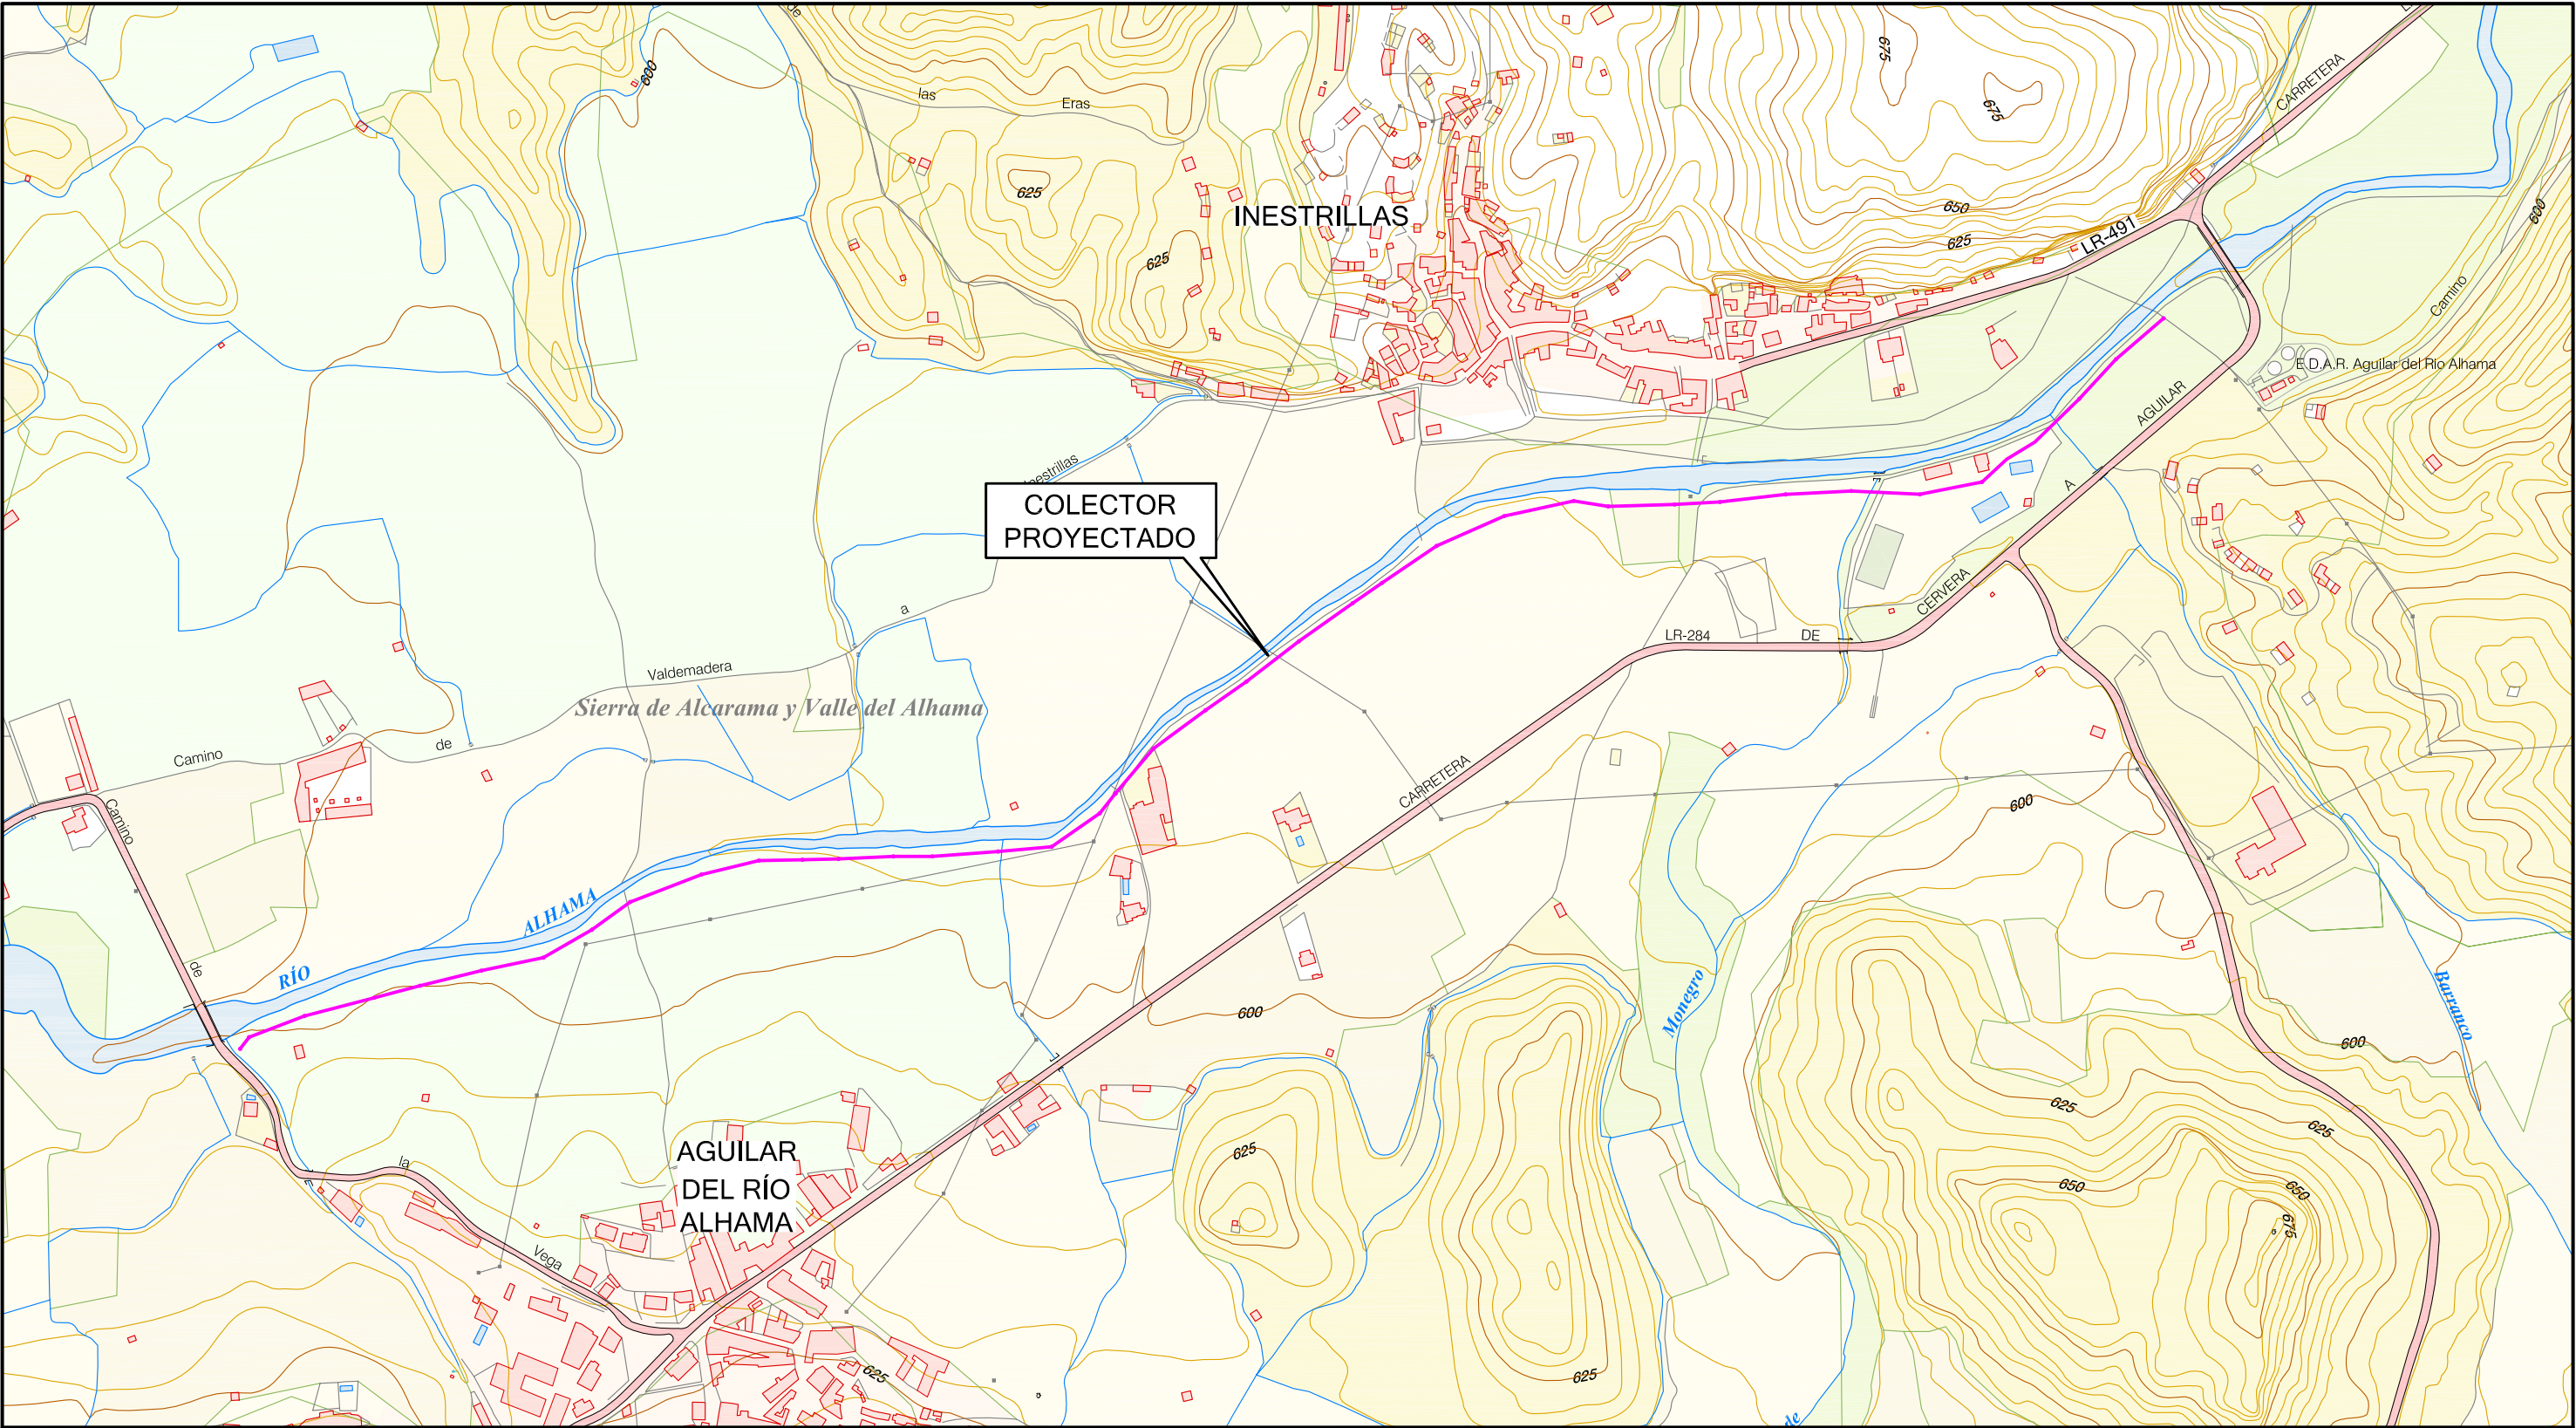

INDICE DE PLANOS

Nº DE PLANO	DESIGNACION	Nº DE HOJAS
A.3.1	SITUACION E INDICE DE PLANOS	1
A.3.2	PLANTA DE ACCESOS	1
A.3.3	UBICACIÓN DE ZONA HOSPITALARIA	1
A.3.4	PROTECCIÓN DE ZANJAS	1
A.3.5	PLANTA DE SEÑALES	1
A.3.6	SEÑALES	1