


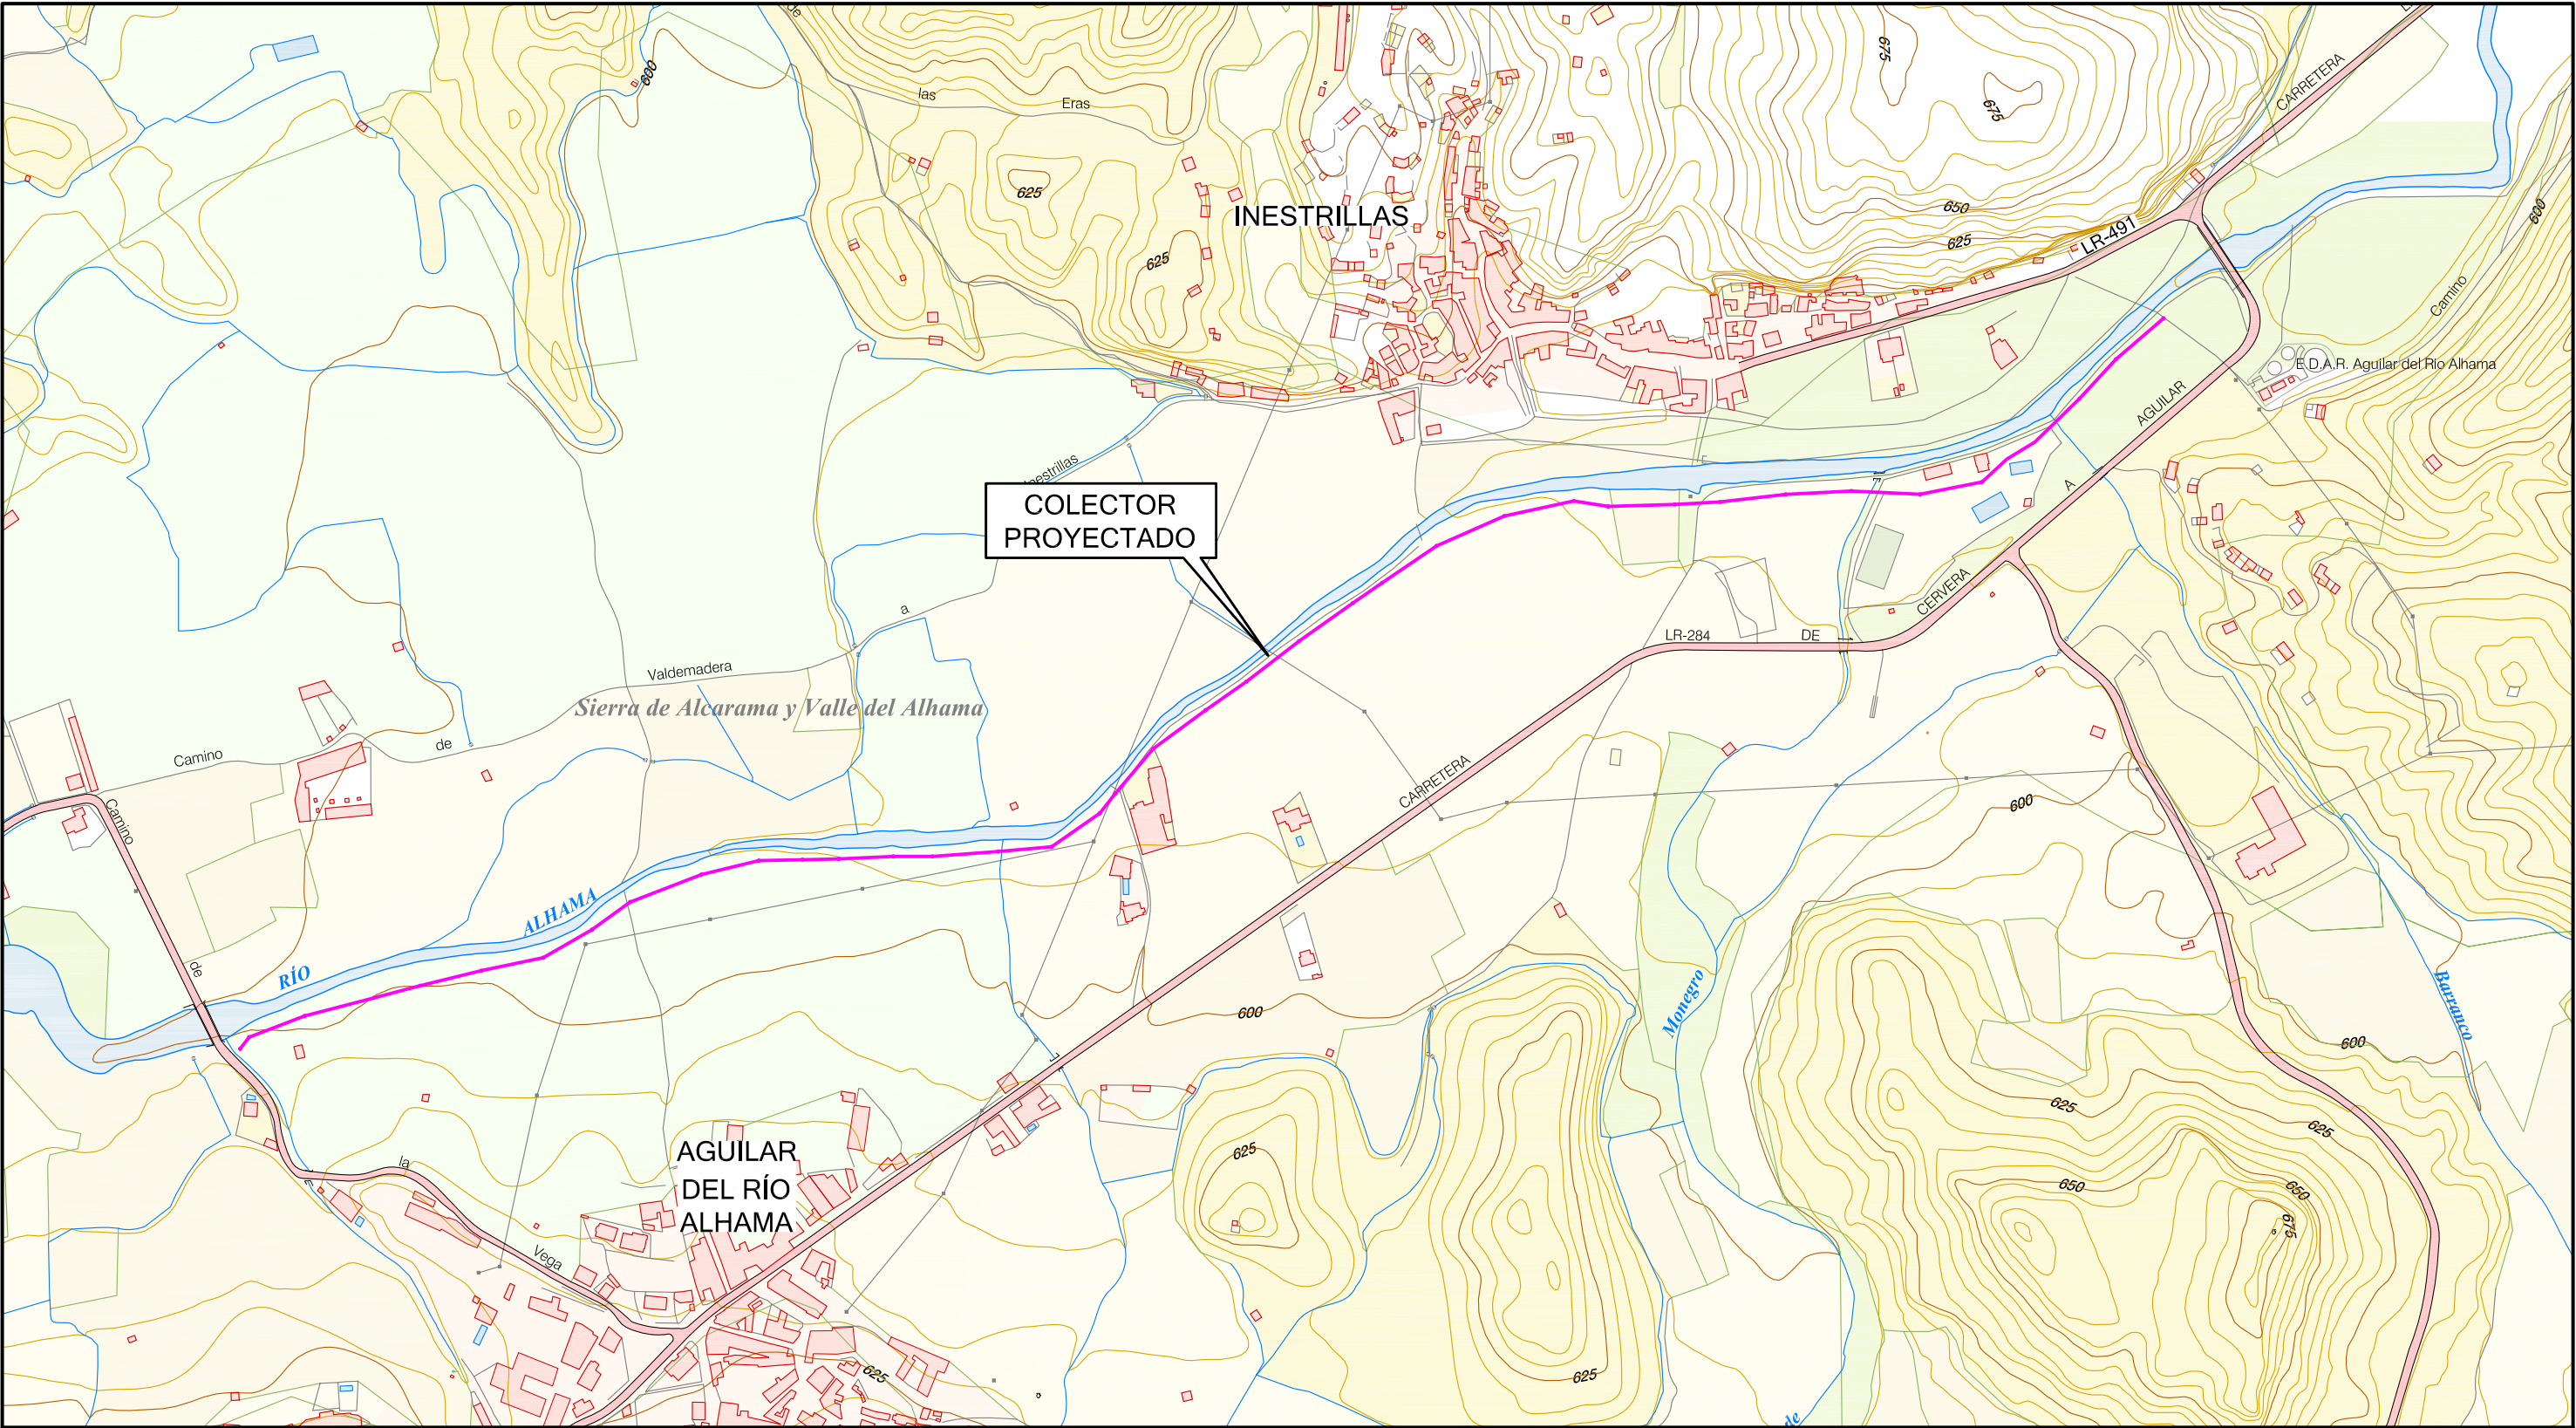

INDICE DE PLANOS

Nº DE PLANO	DESIGNACION	Nº DE HOJAS
1	SITUACION E INDICE DE PLANOS	1
2	PLANTA GENERAL DE MINUTAS	1
3	PLANTA DE TRAZADO Y PERFIL LONGITUDINAL	7
4	PLANTA DE SECCIONES TIPO Y DETALLES	2
5	PLANTA DE EXPROPIACIONES	5