




MONTAJE DE TUBOS

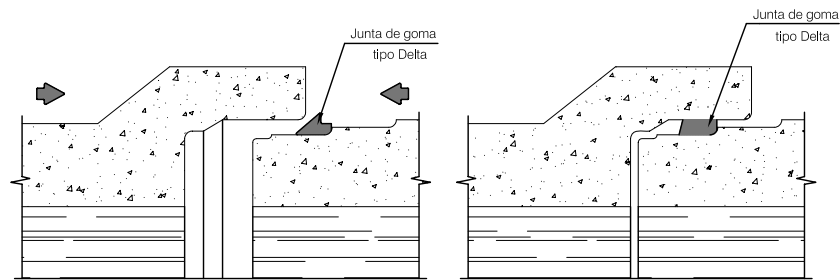


TUBERÍA DE HORMIGÓN CON ENCHUFE CAMPANA Y JUNTA DE GOMA
Escala 1:40

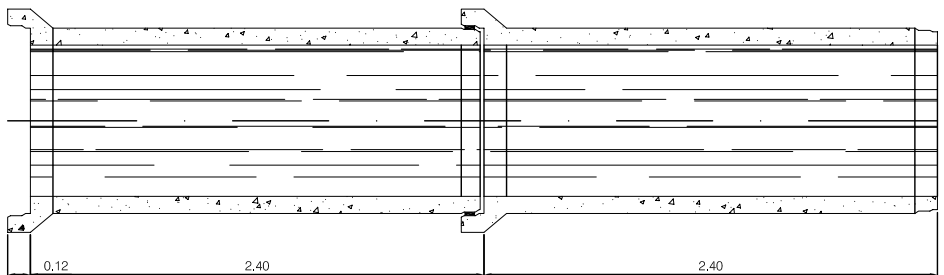

LOSA REDUCCIÓN Ø 1200-Ø600 H.A.
E 1/20

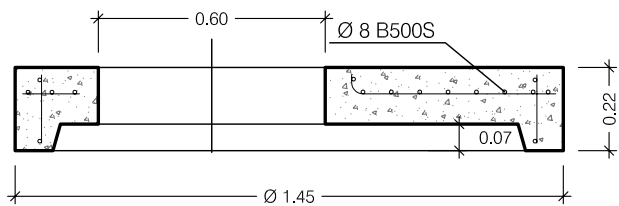


DETALLE DE REFUERZO SUPERIOR EN TUBERÍA

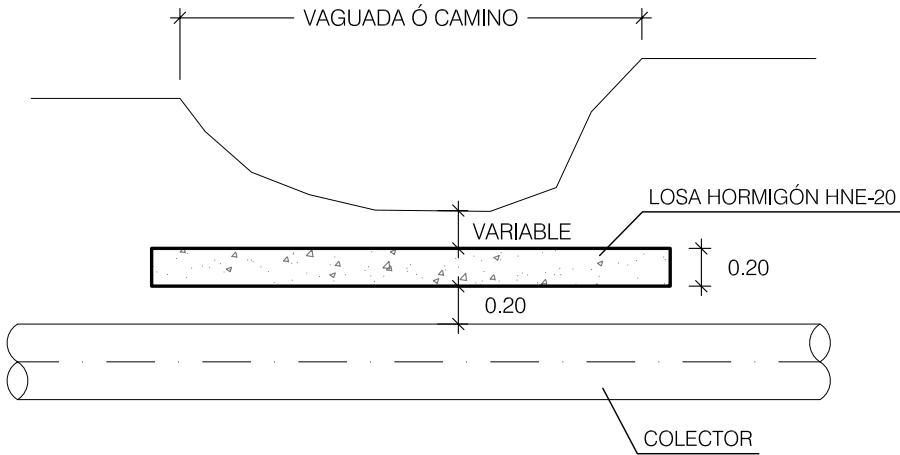


ZANJA TIPO

SECCIÓN EN TERRENOS DE CULTIVOS
E 1/25

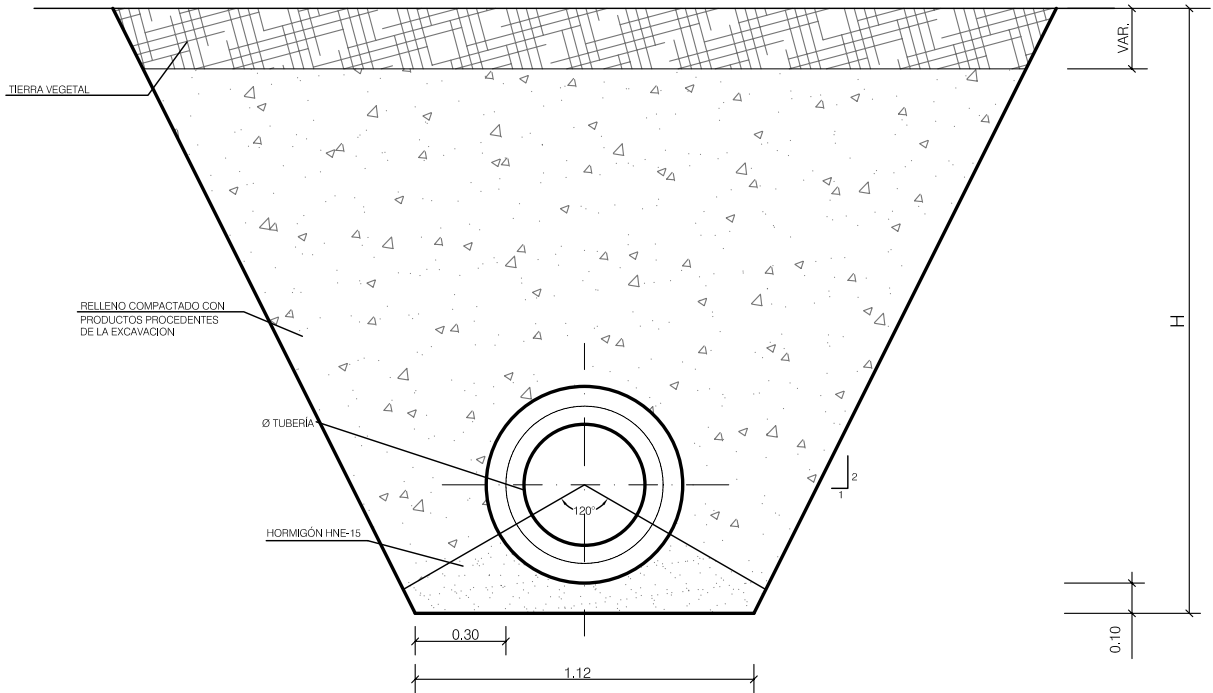

ZANJA TIPO PARA INSTALACIÓN DE TUBO DE HORMIGÓN
PARA SANEAMIENTO, CON ENTIBACIÓN CUAJADA,

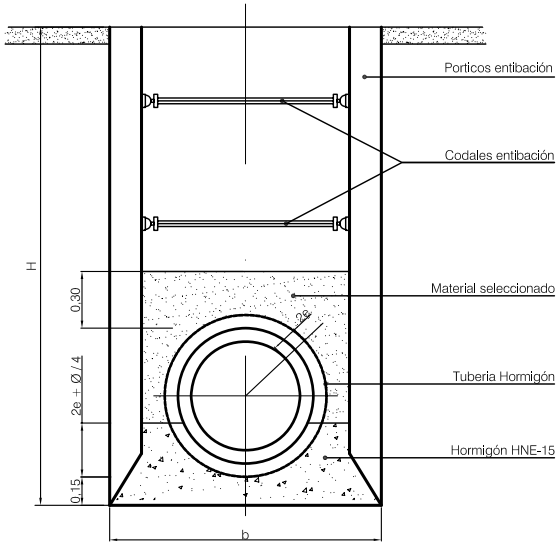

Ø exterior	b= Ancho mínimo
Ø ≤ 0.4	b= Ø + 0.60
0.4 < Ø ≤ 0.8	b= Ø + 0.80
0.8 < Ø ≤ 1.4	b= Ø + 1.00
Ø > 1.4	b= Ø + 1.20