


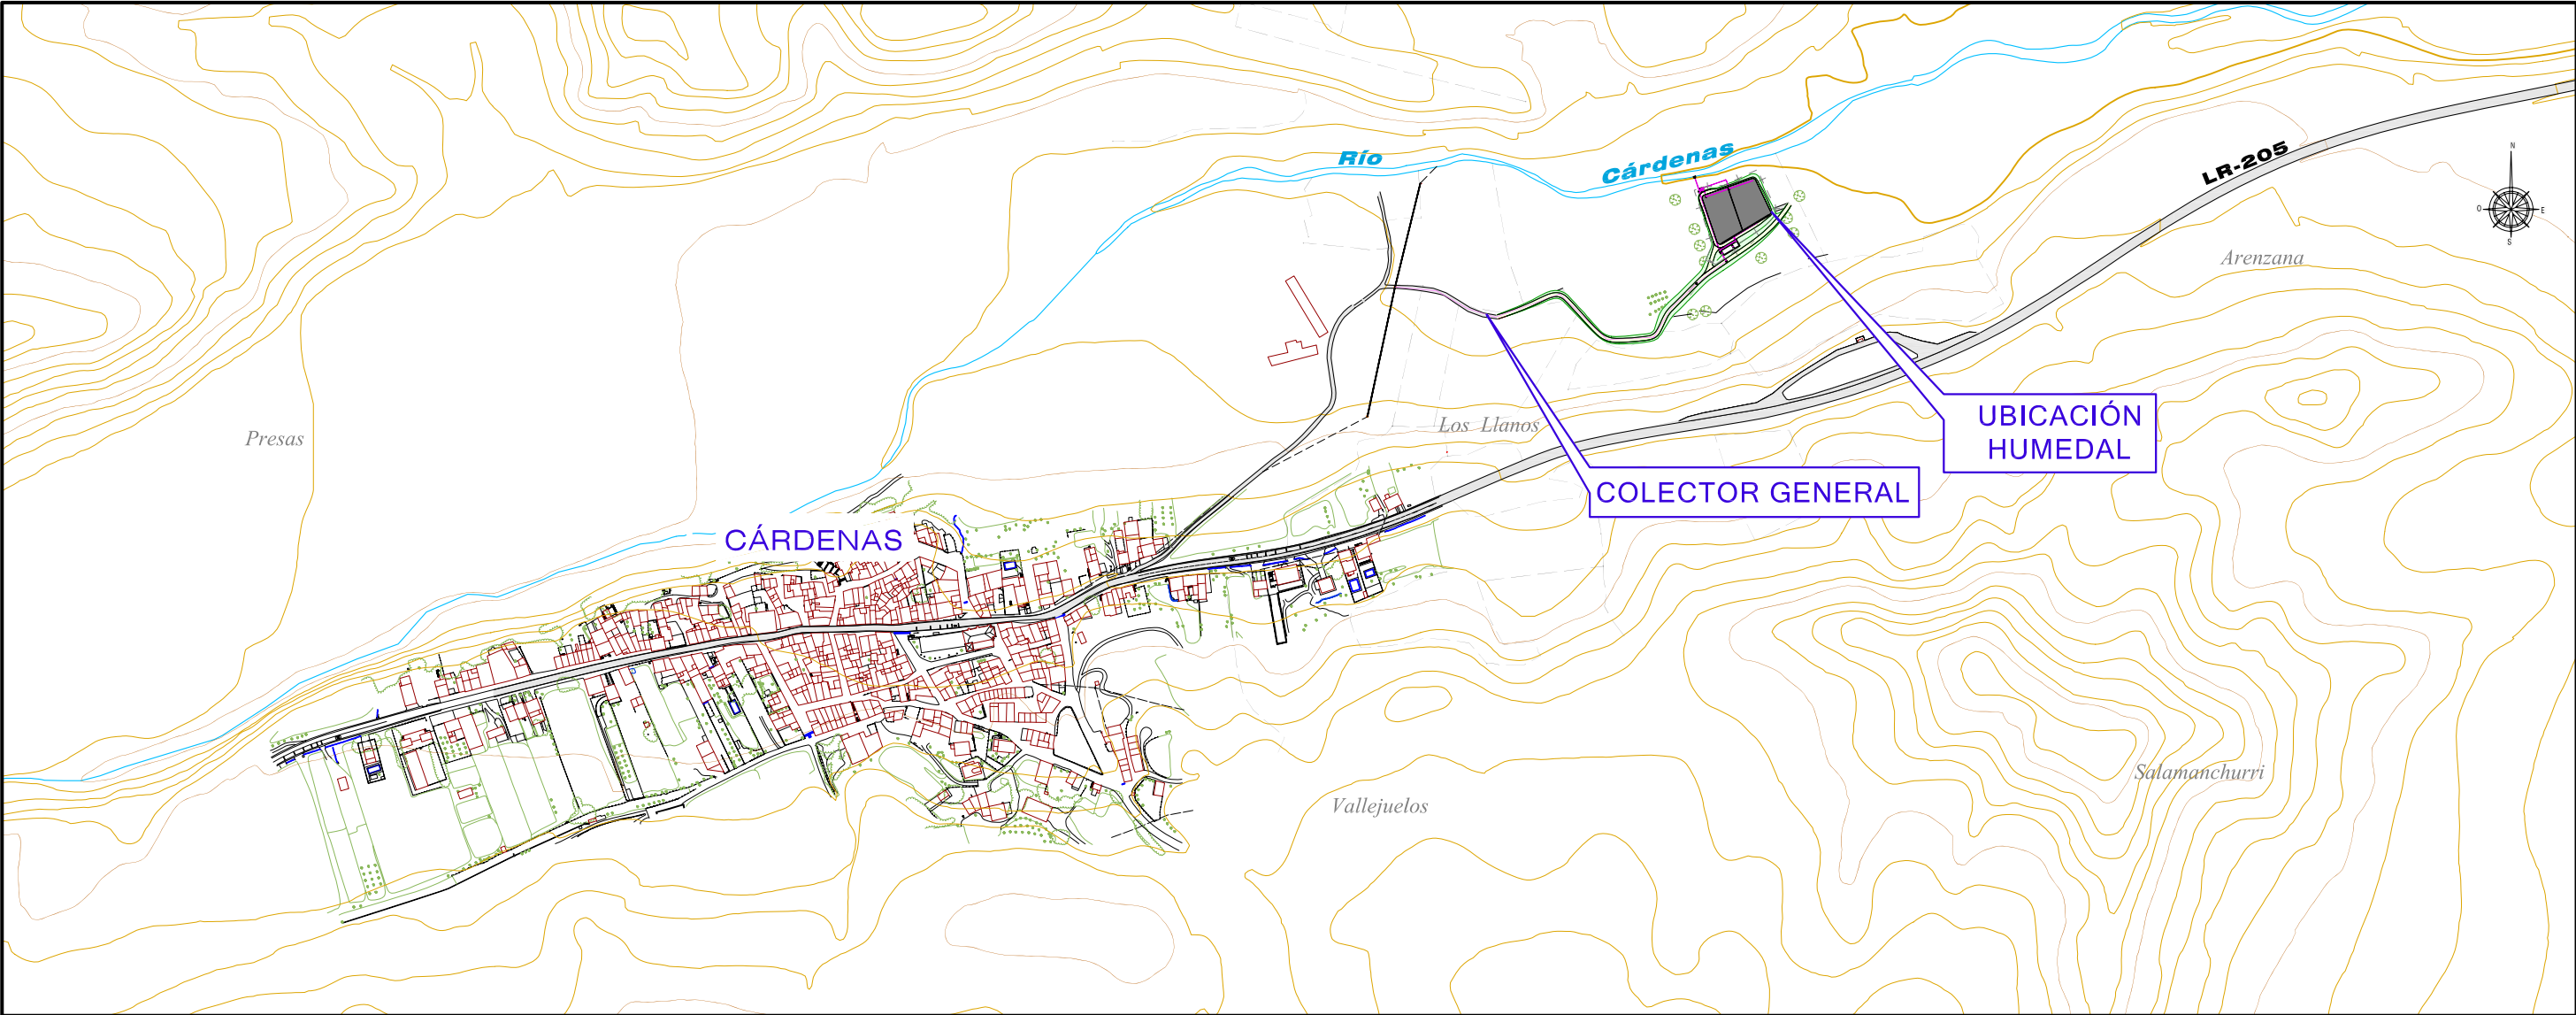

INDICE DE PLANOS

Nº DE PLANO	DESIGNACION	Nº DE HOJAS
A.8.1	SITUACION E INDICE DE PLANOS	1
A.8.2	UBICACIÓN DE ZONA HOSPITALARIA	1
A.8.3	PROTECCIÓN DE ZANJAS	1
A.8.4	SEÑALES	1
A.8.5	SEÑALIZACIÓN CORTE DE CARRIL	1