


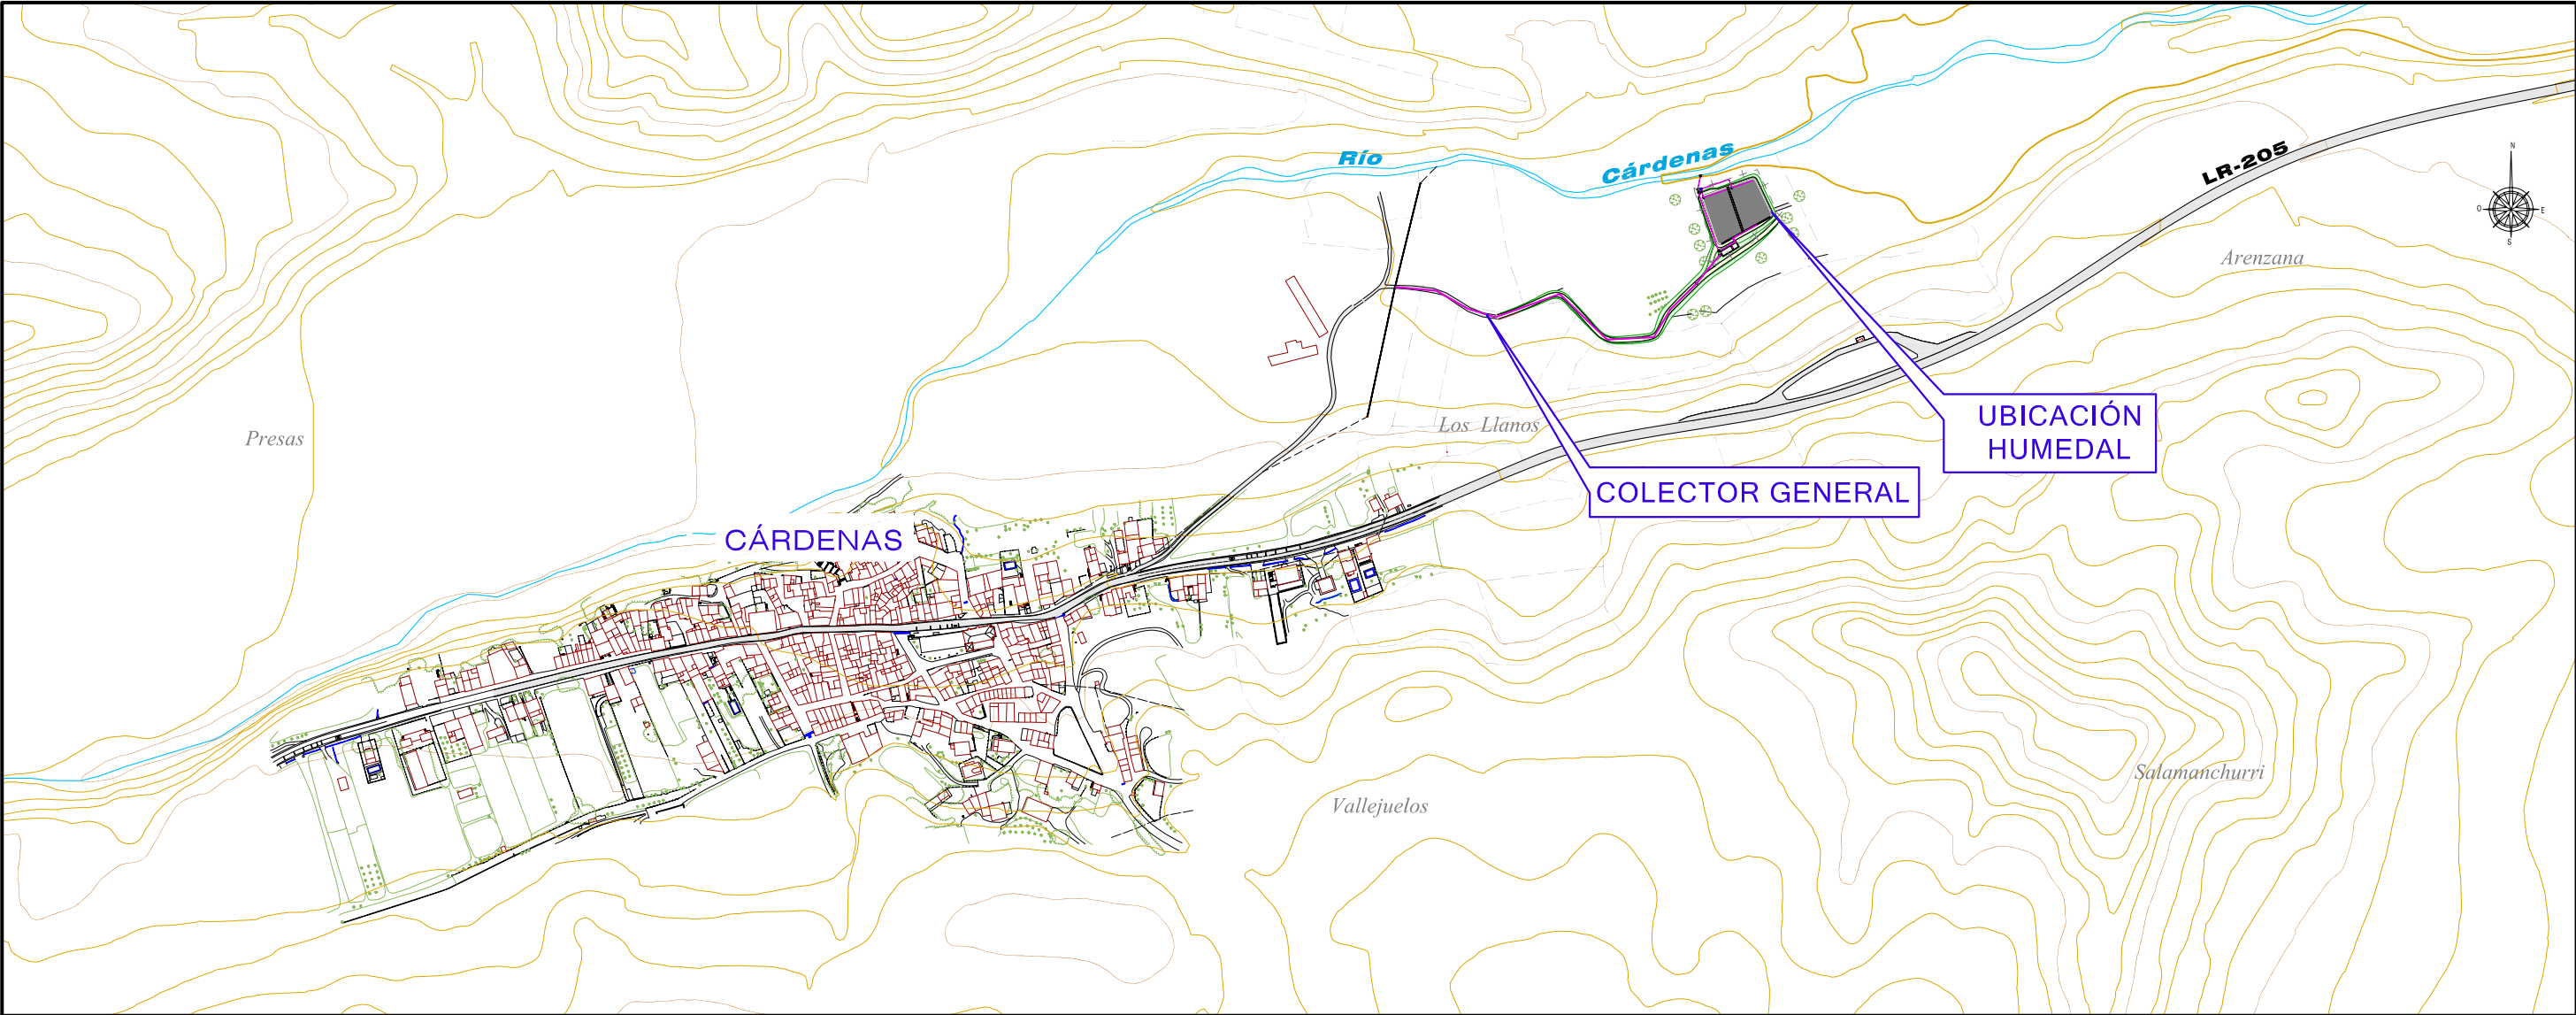

INDICE DE PLANOS

Nº DE PLANO	DESIGNACION	Nº DE HOJAS
1	SITUACIÓN E ÍNDICE DE PLANOS	1
2	PLANTA DE ESTADO ACTUAL Y REPLANTEO	3
3	CAMINO. PLANTA, ALZADO Y PERFILES TRANSVERSALES	2
4	PLANTA GENERAL Y PERFIL LONGITUDINAL DEL COLECTOR.	1
5	COLECTOR GENERAL. SECCIONES TIPO DE ZANJA Y DETALLES	2
6	FOSA SÉPTICA Y HUMEDAL. PLANTA GENERAL	1
7	FOSA SÉPTICA Y HUMEDAL. LÍNEA DE TRATAMIENTO	1
8	FOSA SÉPTICA. PLANTA Y SECCIÓN LONGITUDINAL.	1
9	FOSA SÉPTICA. ARMADURAS	1
10	HUMEDAL. PERFILES TRANSVERSALES	1
11	HUMEDAL. SECCIÓN TIPO Y DETALLES	2
12	ARQUETAS	2
13	EXPROPIACIONES	2