
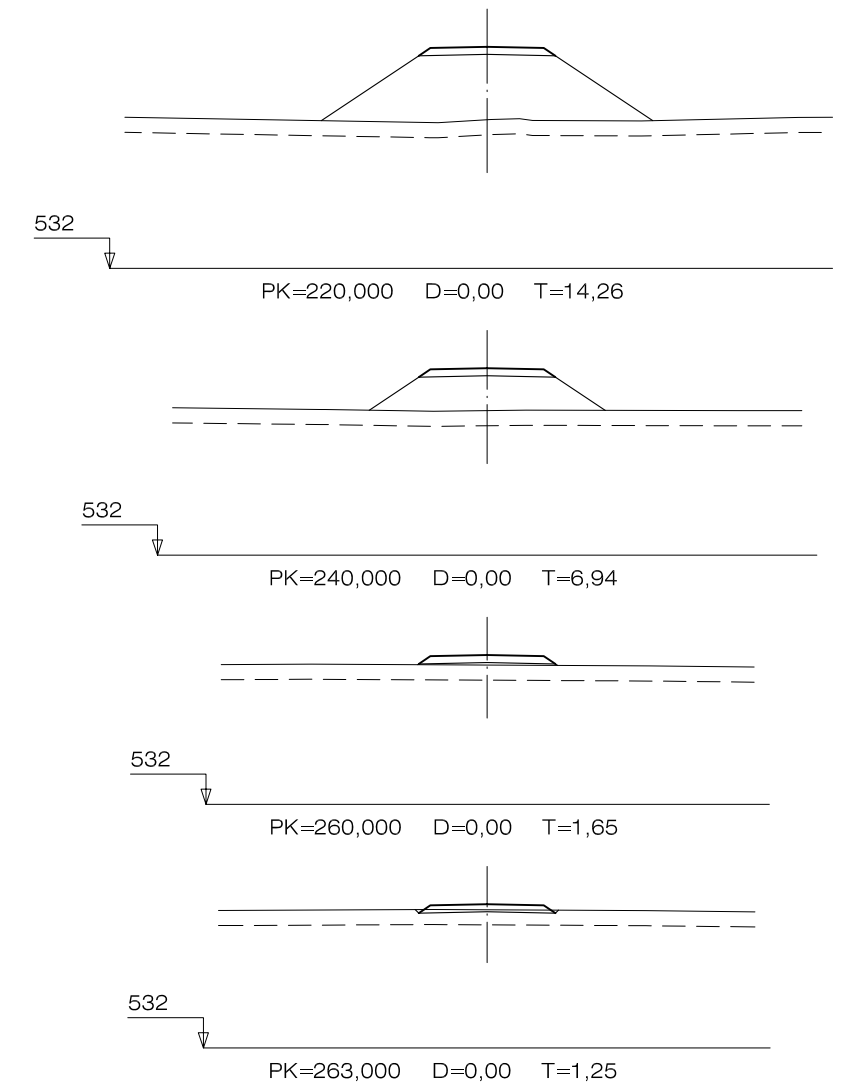
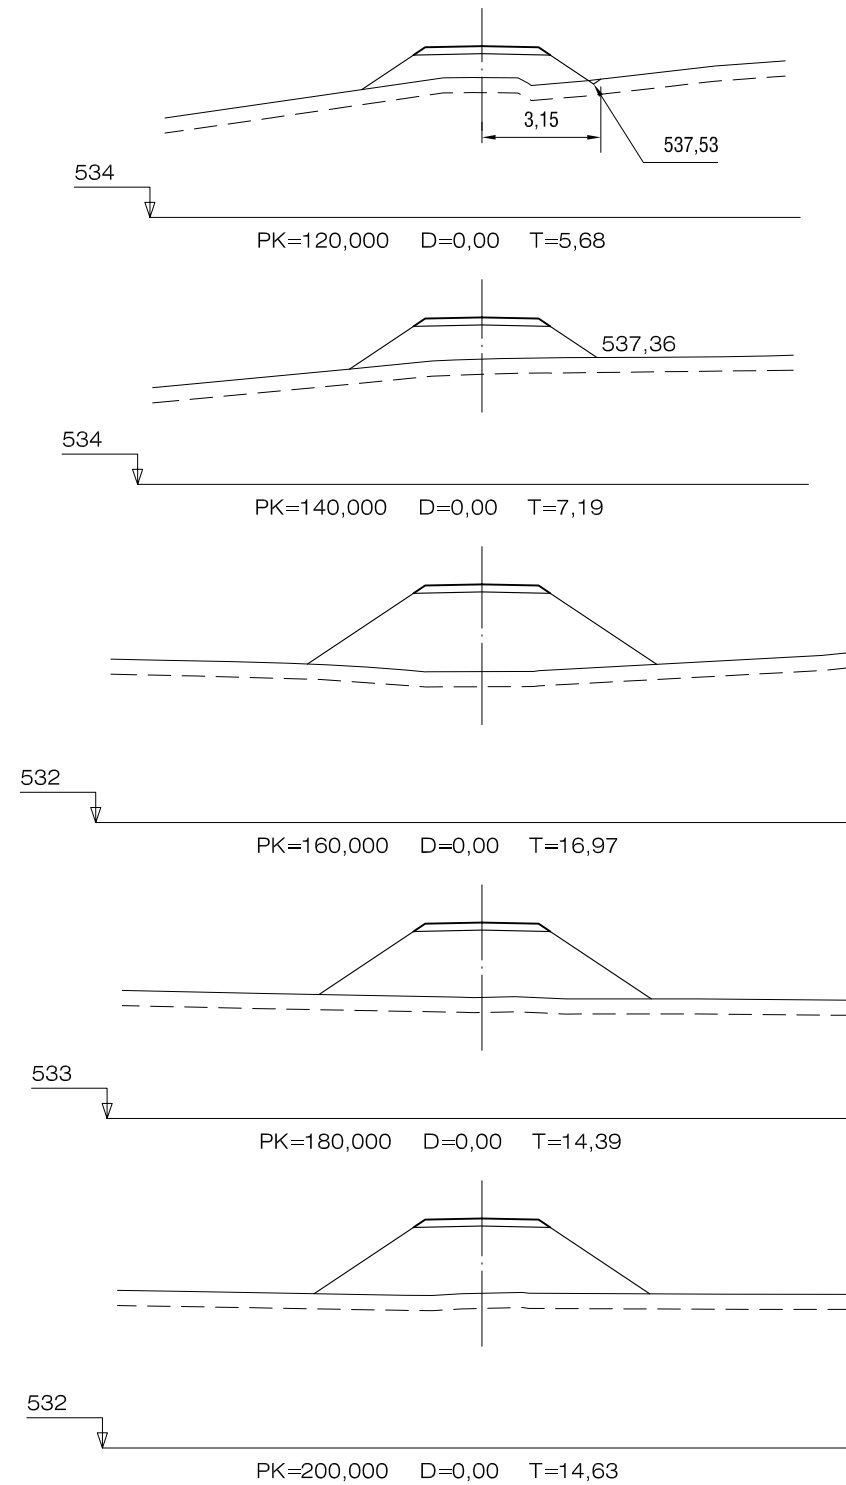


PERFILES TRANSVERSALES

ESCALA 1:200

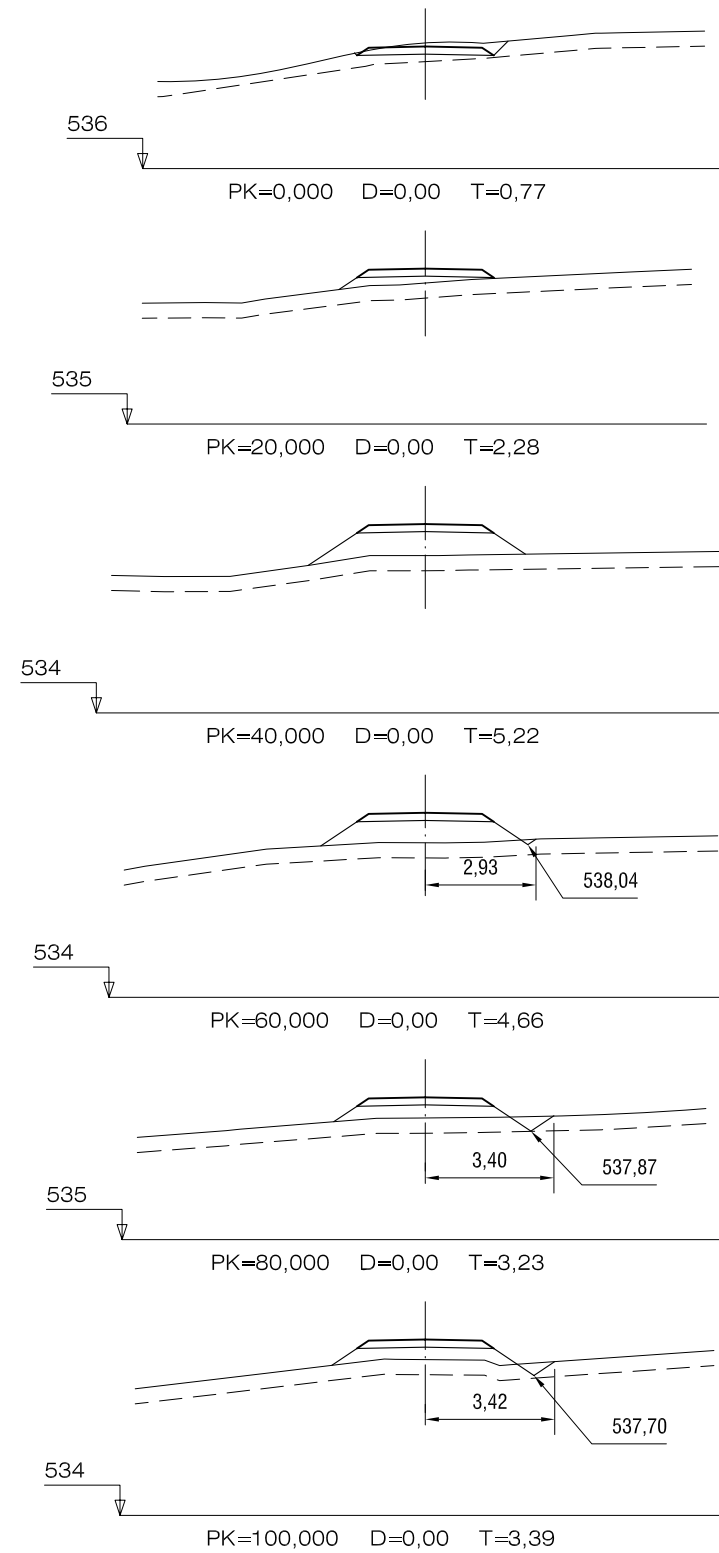

SECCIÓN TIPO

ESCALA 1:100

