



SECCIONES TIPO ZANJA

ESCALA 1:30

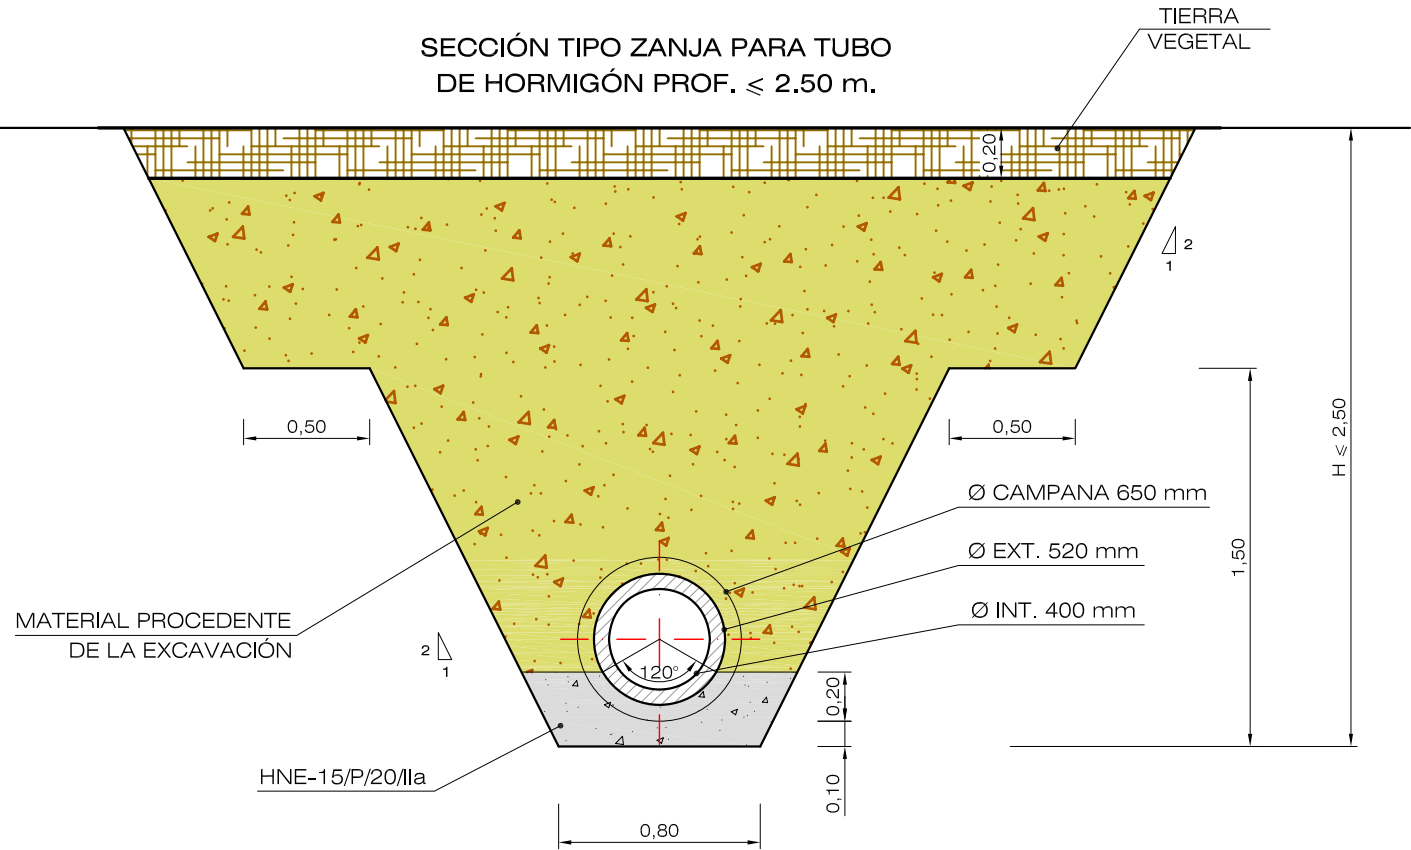

ZANJA TIPO PARA INSTALACIÓN DE TUBO DE HORMIGÓN CON ENTIBACIÓN CUAJADA CUANDO $H > 2,50$ m

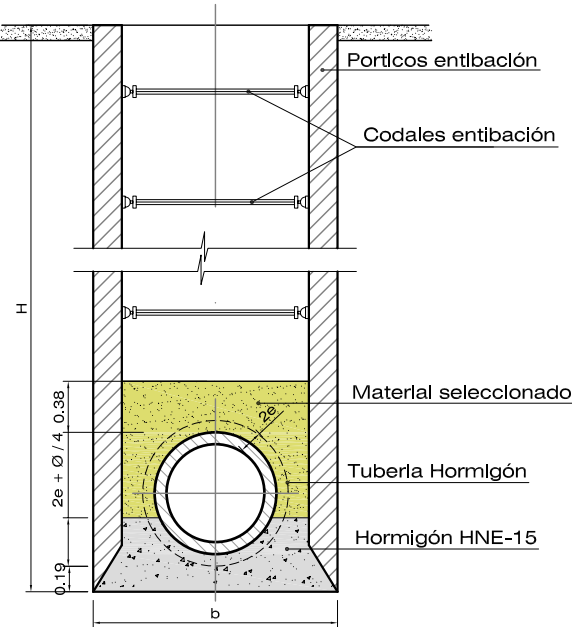


Ø exterior	b = Ancho mínimo
Ø ≤ 0.4	b = Ø + 0.60
0.4 < Ø ≤ 0.8	b = Ø + 0.80
0.8 < Ø ≤ 1.4	b = Ø + 1.00
Ø > 1.4	b = Ø + 1.20


DETALLE TUBO DE HORMIGÓN Ø 400

ESCALA 1:40

TUBERÍA DE HORMIGÓN CON ENCHUFE CAMPANA Y JUNTA DE GOMA

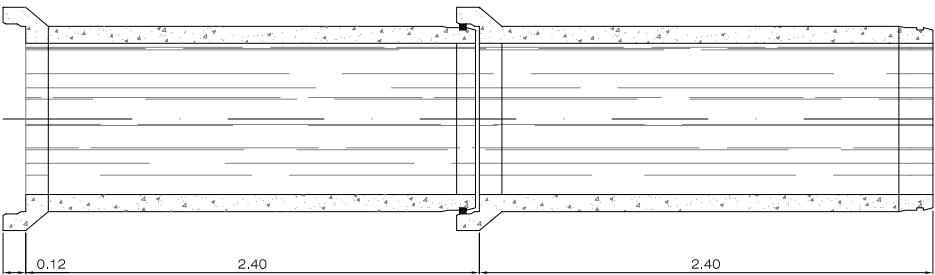


DETALLE ACANALADURA PARA JUNTA

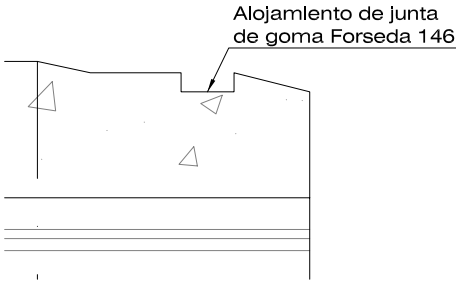


Alojamiento de junta de goma Forseda 146


SECCIÓN TIPO ZANJA PARA TUBO DE HORMIGÓN PROF. ≤ 1.50 m.

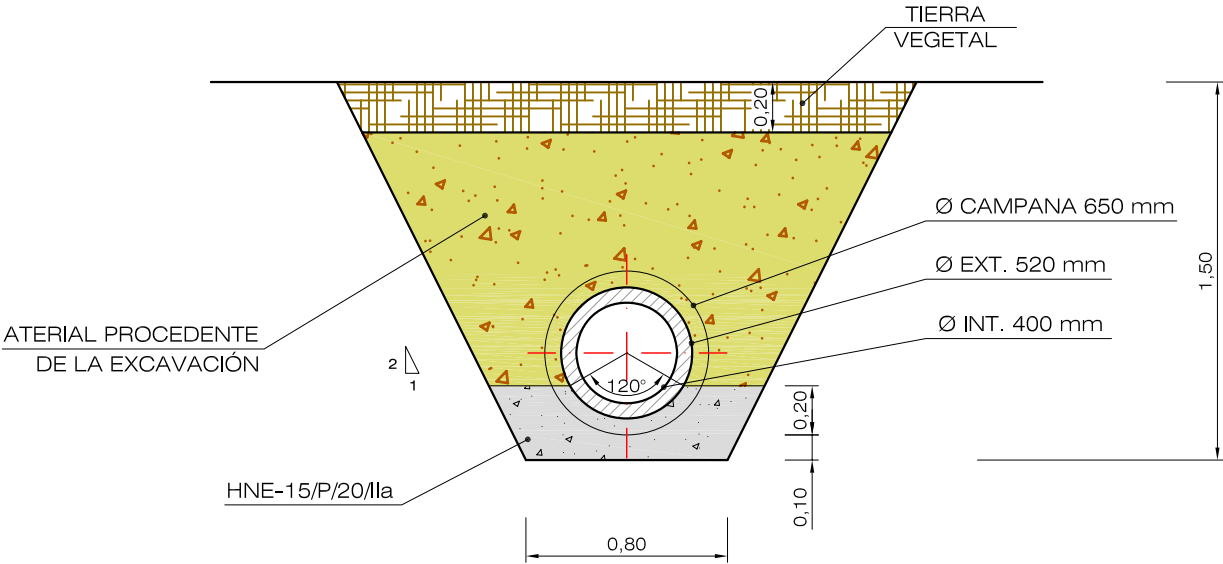

SECCIÓN TIPO ZANJA PARA TUBO PVC Ø 315

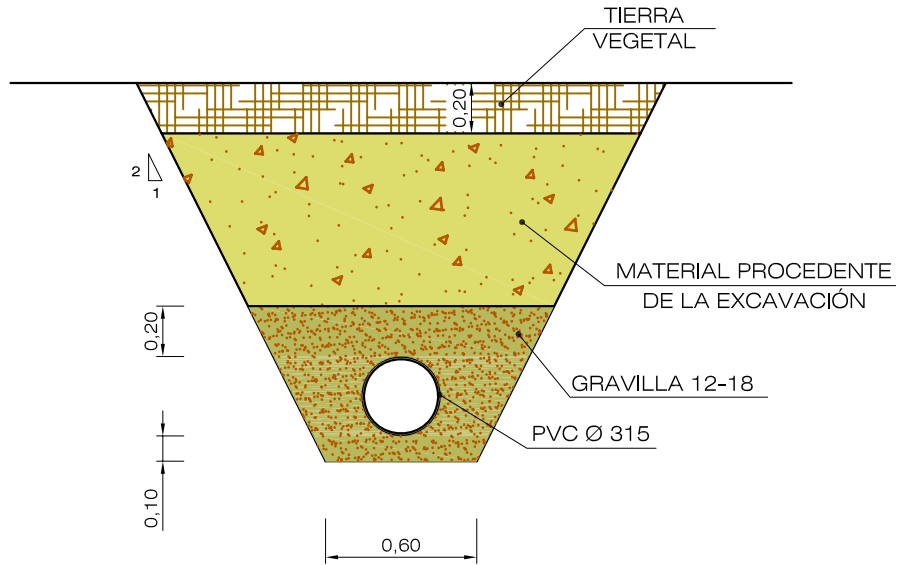

DETALLE DE JUNTAS DE UNIÓN ENTRE POZOS Y TUBOS

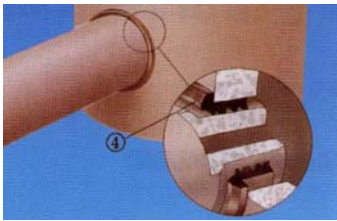

DETALLE DE JUNTAS PARA TUBOS (F-146)

