



SECCIÓN A-A

ESCALA 1:50

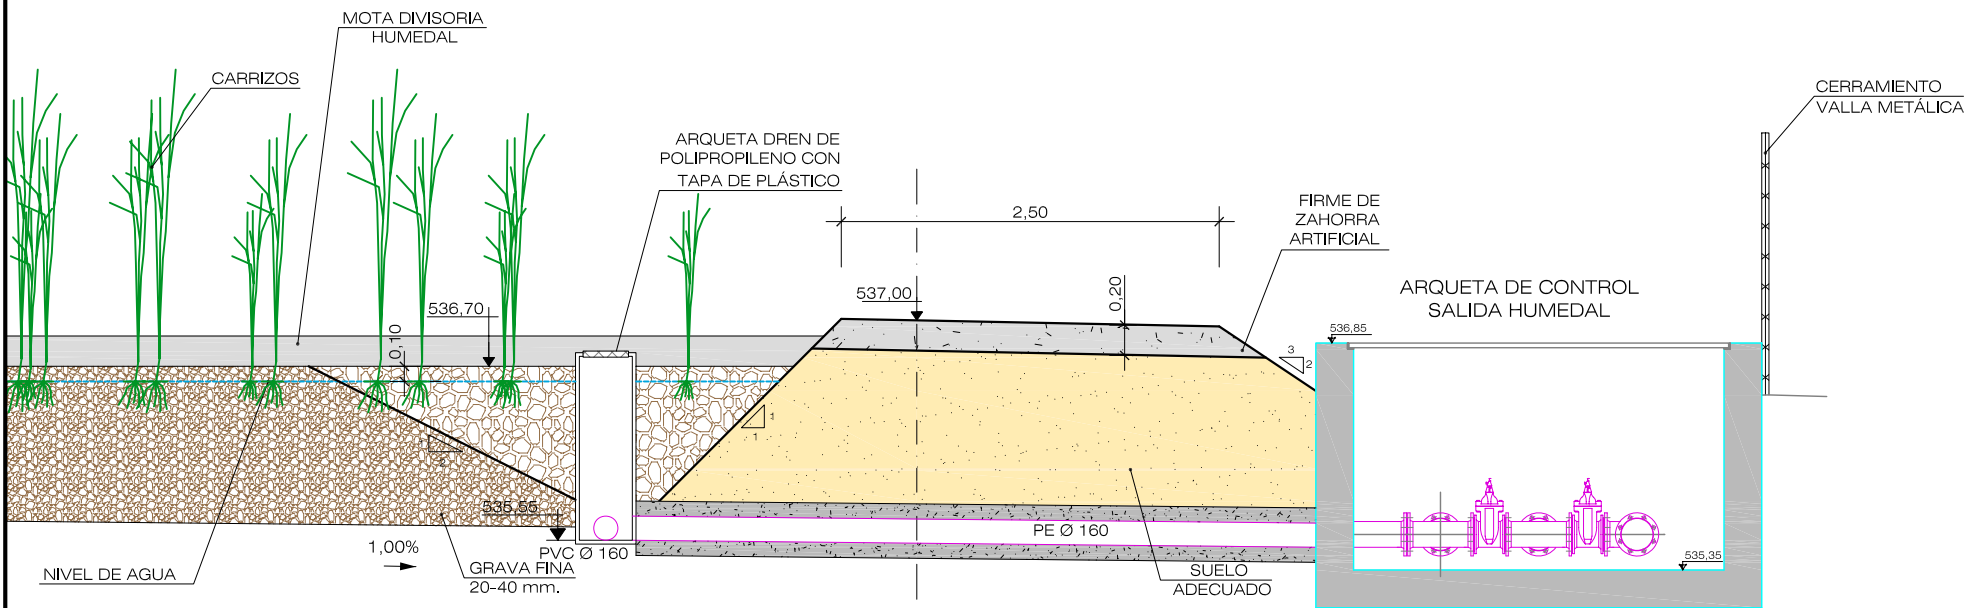


PLANTA HUMEDAL

S/E

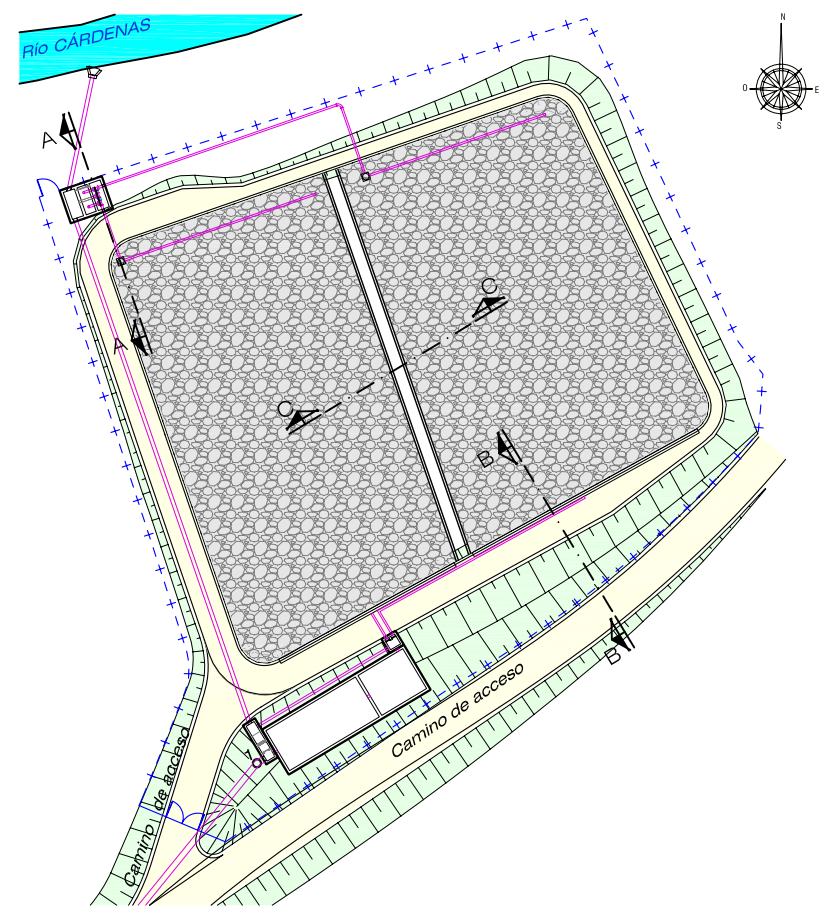

SECCIÓN C-C

ESCALA 1:50

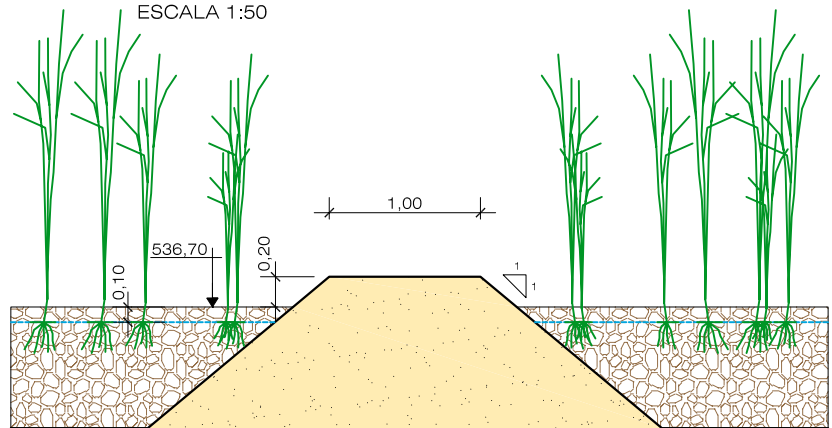

SECCIÓN B-B

ESCALA 1:50

