



DETALLES HUMEDAL


ESCALA 1:20

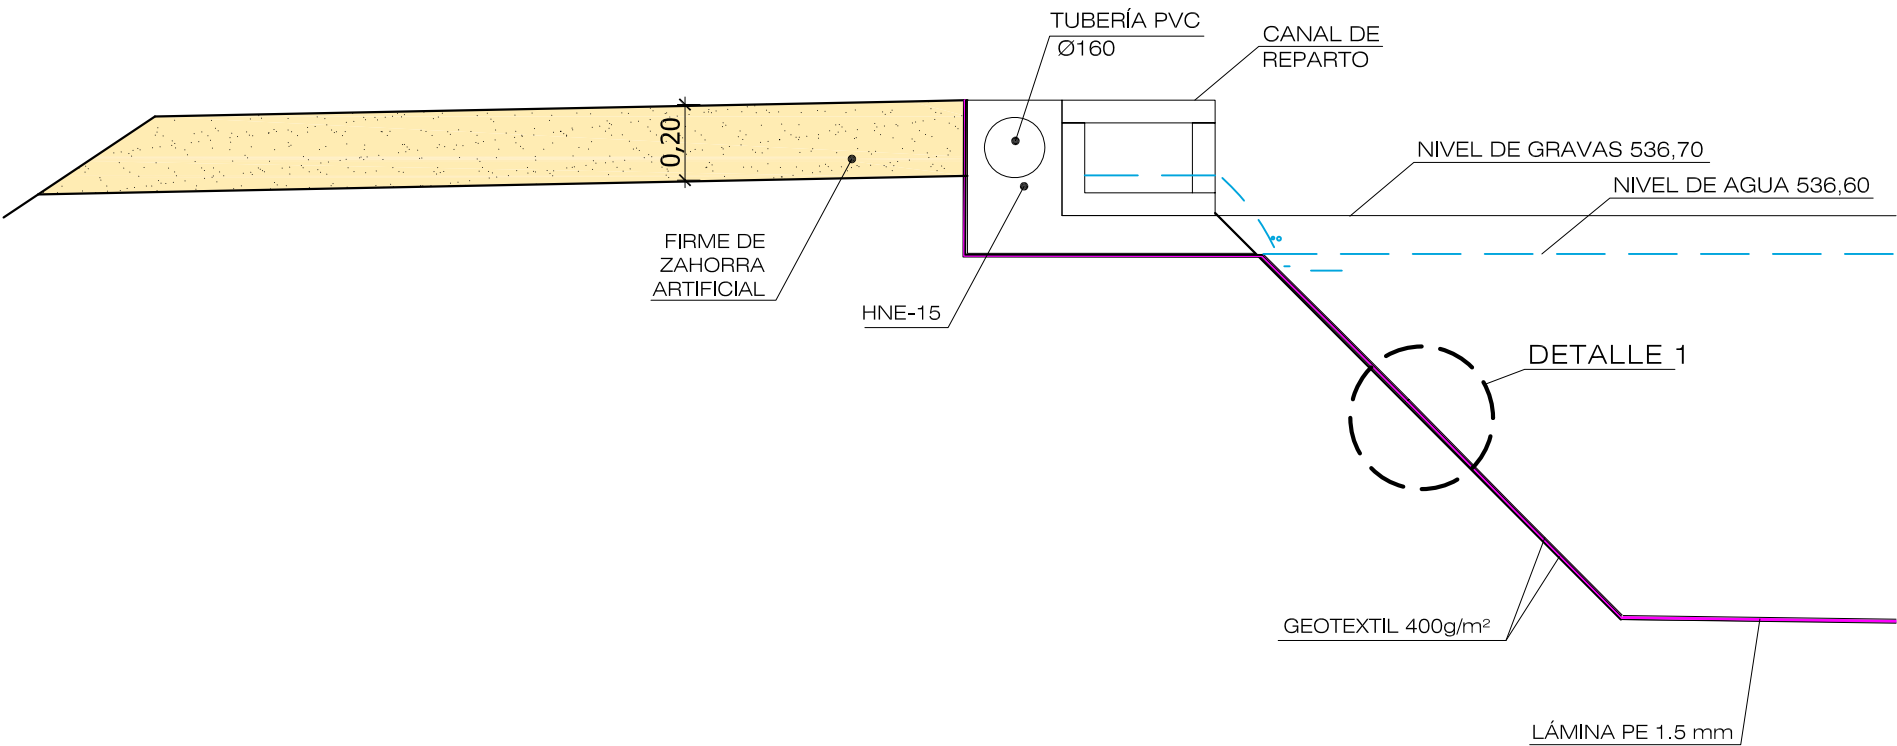

DETALLE 1
SIN ESCALA

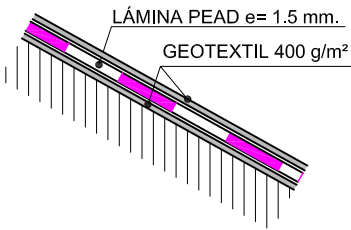


RANURADO DEL TUBO DE RECOGIDA DE AGUA EN HUMEDALES

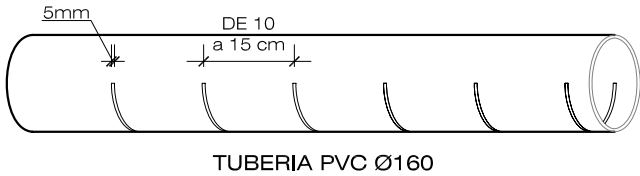

DEFINICIÓN DE BOQUILLA

ALZADO DE LA EMBOCADURA

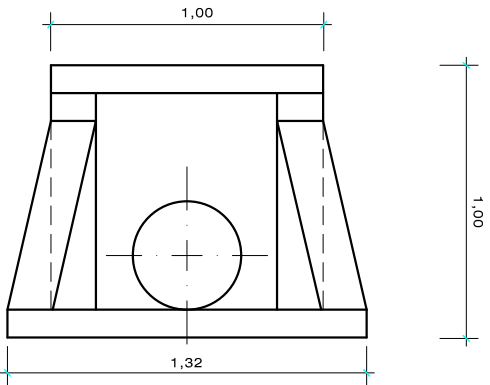

PLANTA

