



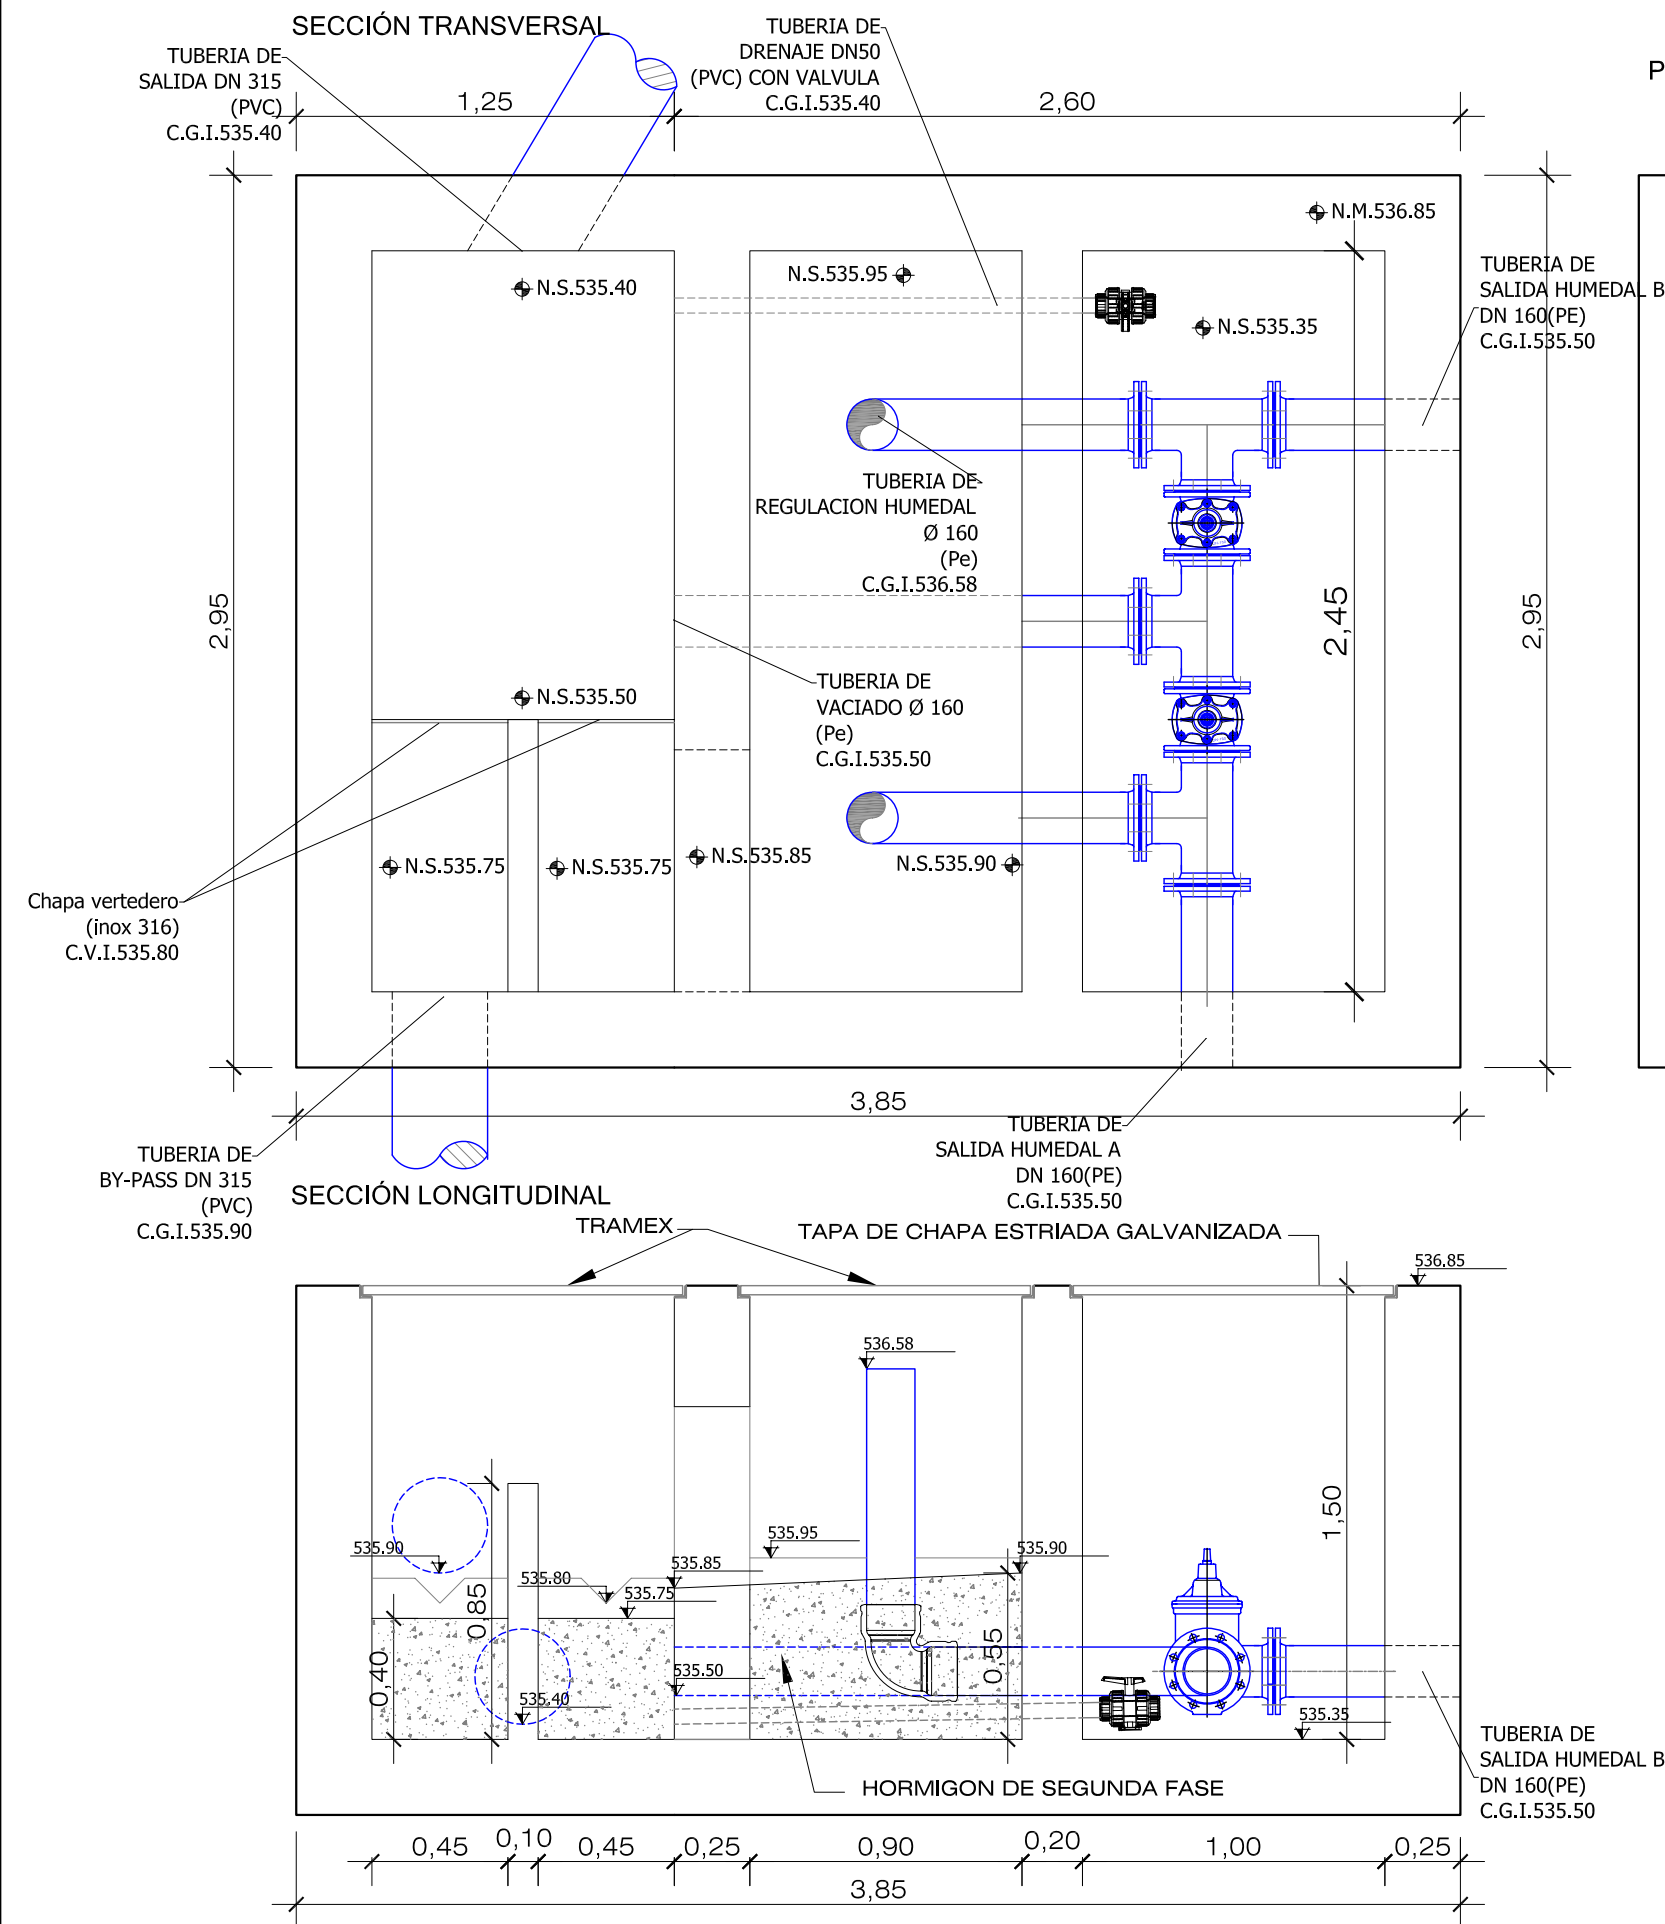

PLANTA

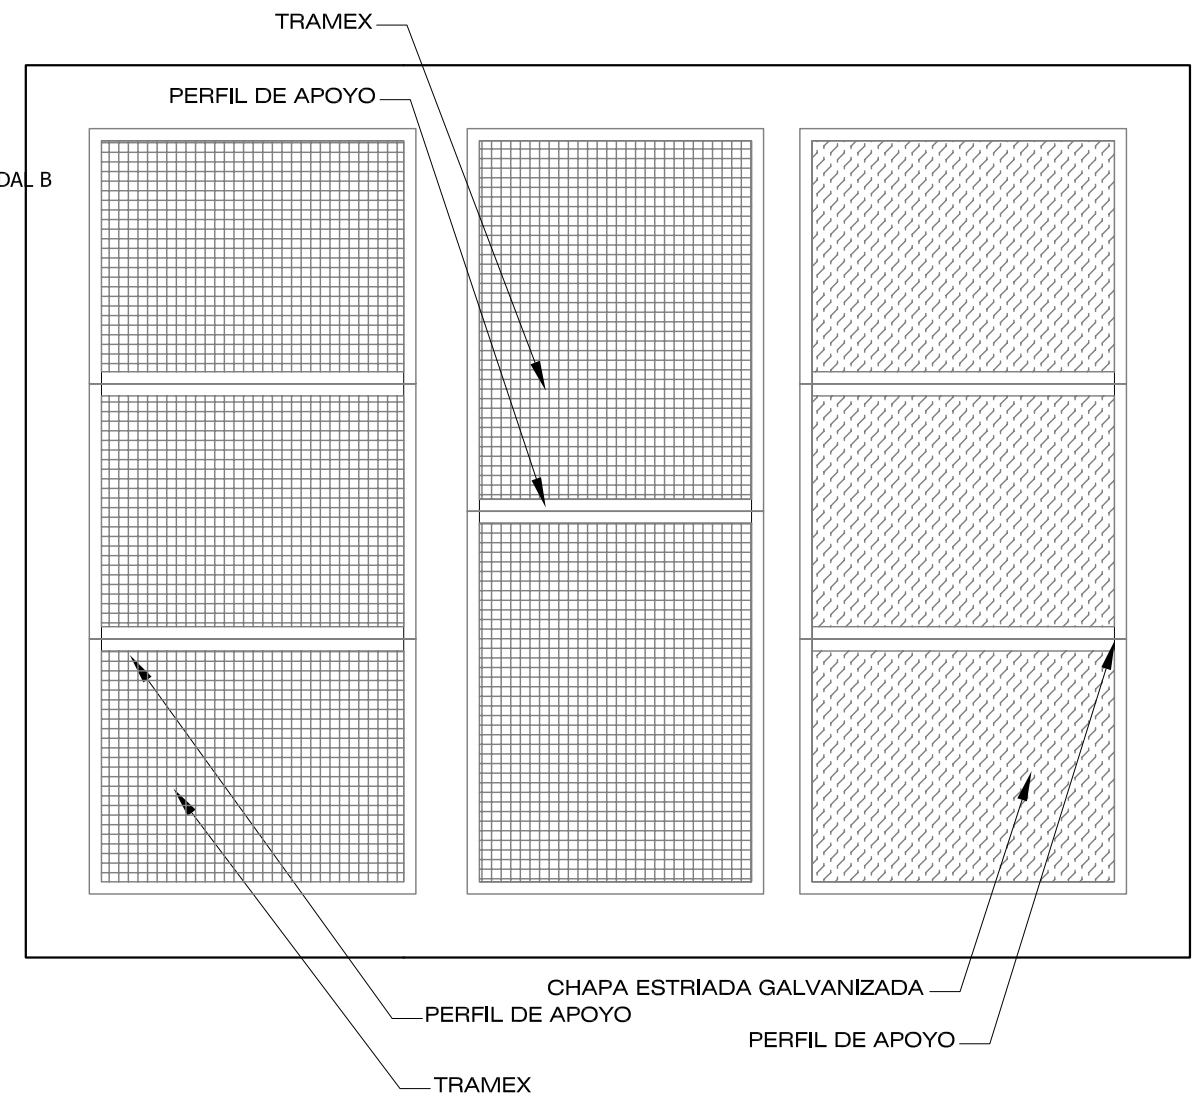

ARQUETA DE CONTROL Y SALIDA

LAS ARQUETAS SERÁN DE HORMIGÓN Y
ESTARÁN ARMADAS EN TODAS SUS
CARAS CON DOBLE MALLAZO 15x15x8 mm.