

DISEÑO DE INTERIORES

PRIMERA PRUEBA

PARTE A: EJERCICIO PRÁCTICO

Se plantea un supuesto de proyecto profesional en el que se abordarán los aspectos conceptuales, metodológicos, estéticos, funcionales y comunicativos del mismo.

Supuesto:

Realización de un diseño de interior a nivel de anteproyecto de un espacio de exposición y venta de objetos destinados al turista (información, libros, regalos, souvenirs, productos típicos, gastronómicos, artesanía, diseño, etc)

Local situado en un edificio de planta baja más 6 alturas en una calle tipo de ensanche de los años 90 del s. XX de Logroño y cuyas fachadas tienen orientación sur y oeste respectivamente. La estructura del edificio es de pilares y vigas de hormigón armado y forjados unidireccionales de viguetas de hormigón y bovedilla de hormigón. Existe una viga de canto en el centro del local de 50 cm de ancho con un descuelgue de 55 cm. El edificio tiene sótano de garajes. El local tiene una altura libre de 4,20 m. Se adjunta documentación del local a escala 1/50.

Programa de necesidades (como mínimo):

Mostrador de atención al público y venta


Almacén

Aseo para personal


Presentación:

En formato DIN A3 y/o DIN A2 sin doblar, a escala mínima de 1/50. Técnica libre.

La documentación mínima constará de planta(s), secciones, alzado, perspectivas, diseño constructivo de algún elemento significativo a escalas adecuadas y textos explicativos del proceso del proyecto.

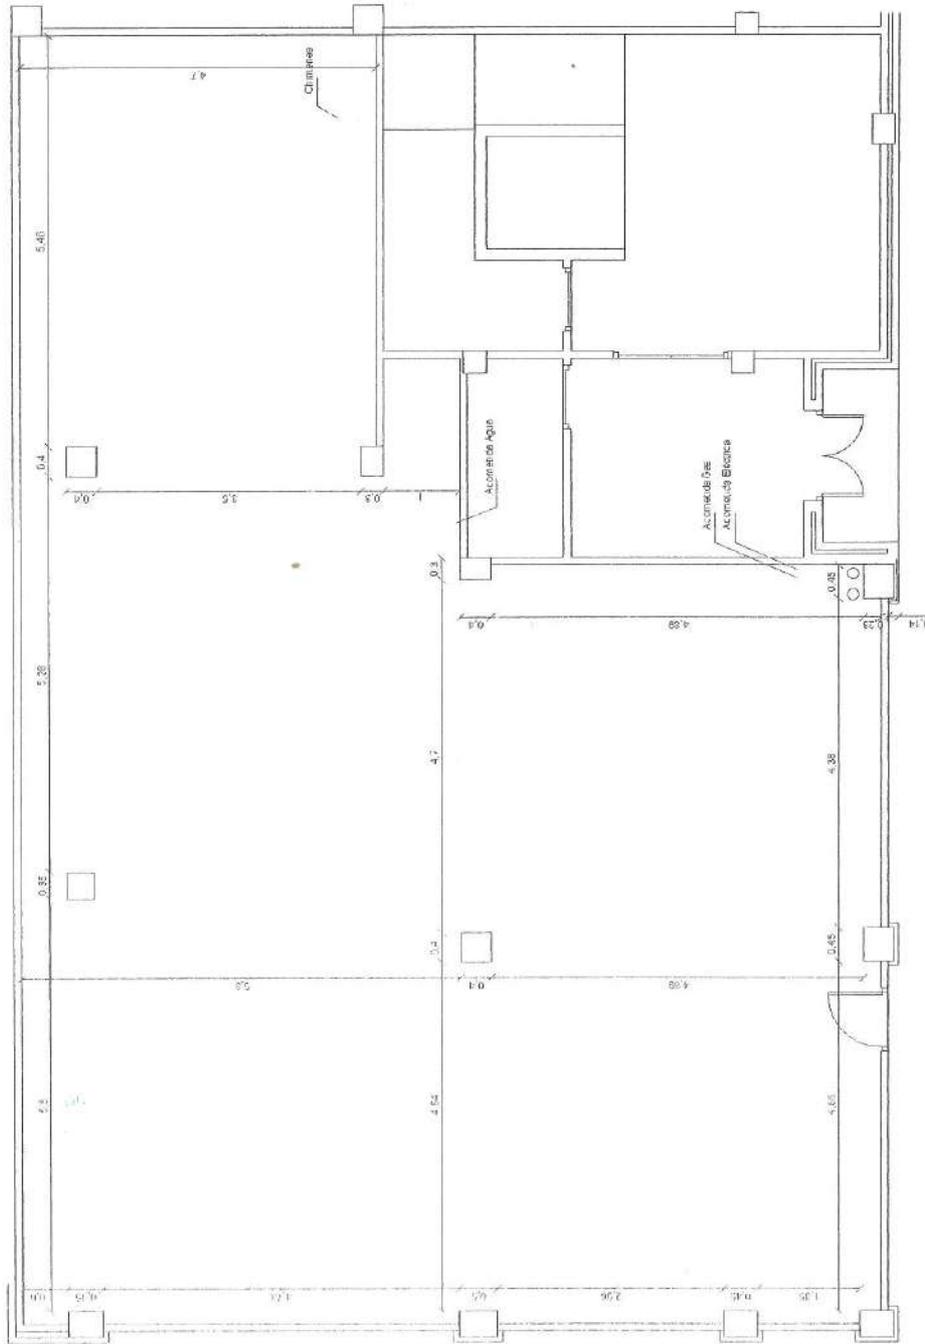

E 1/100

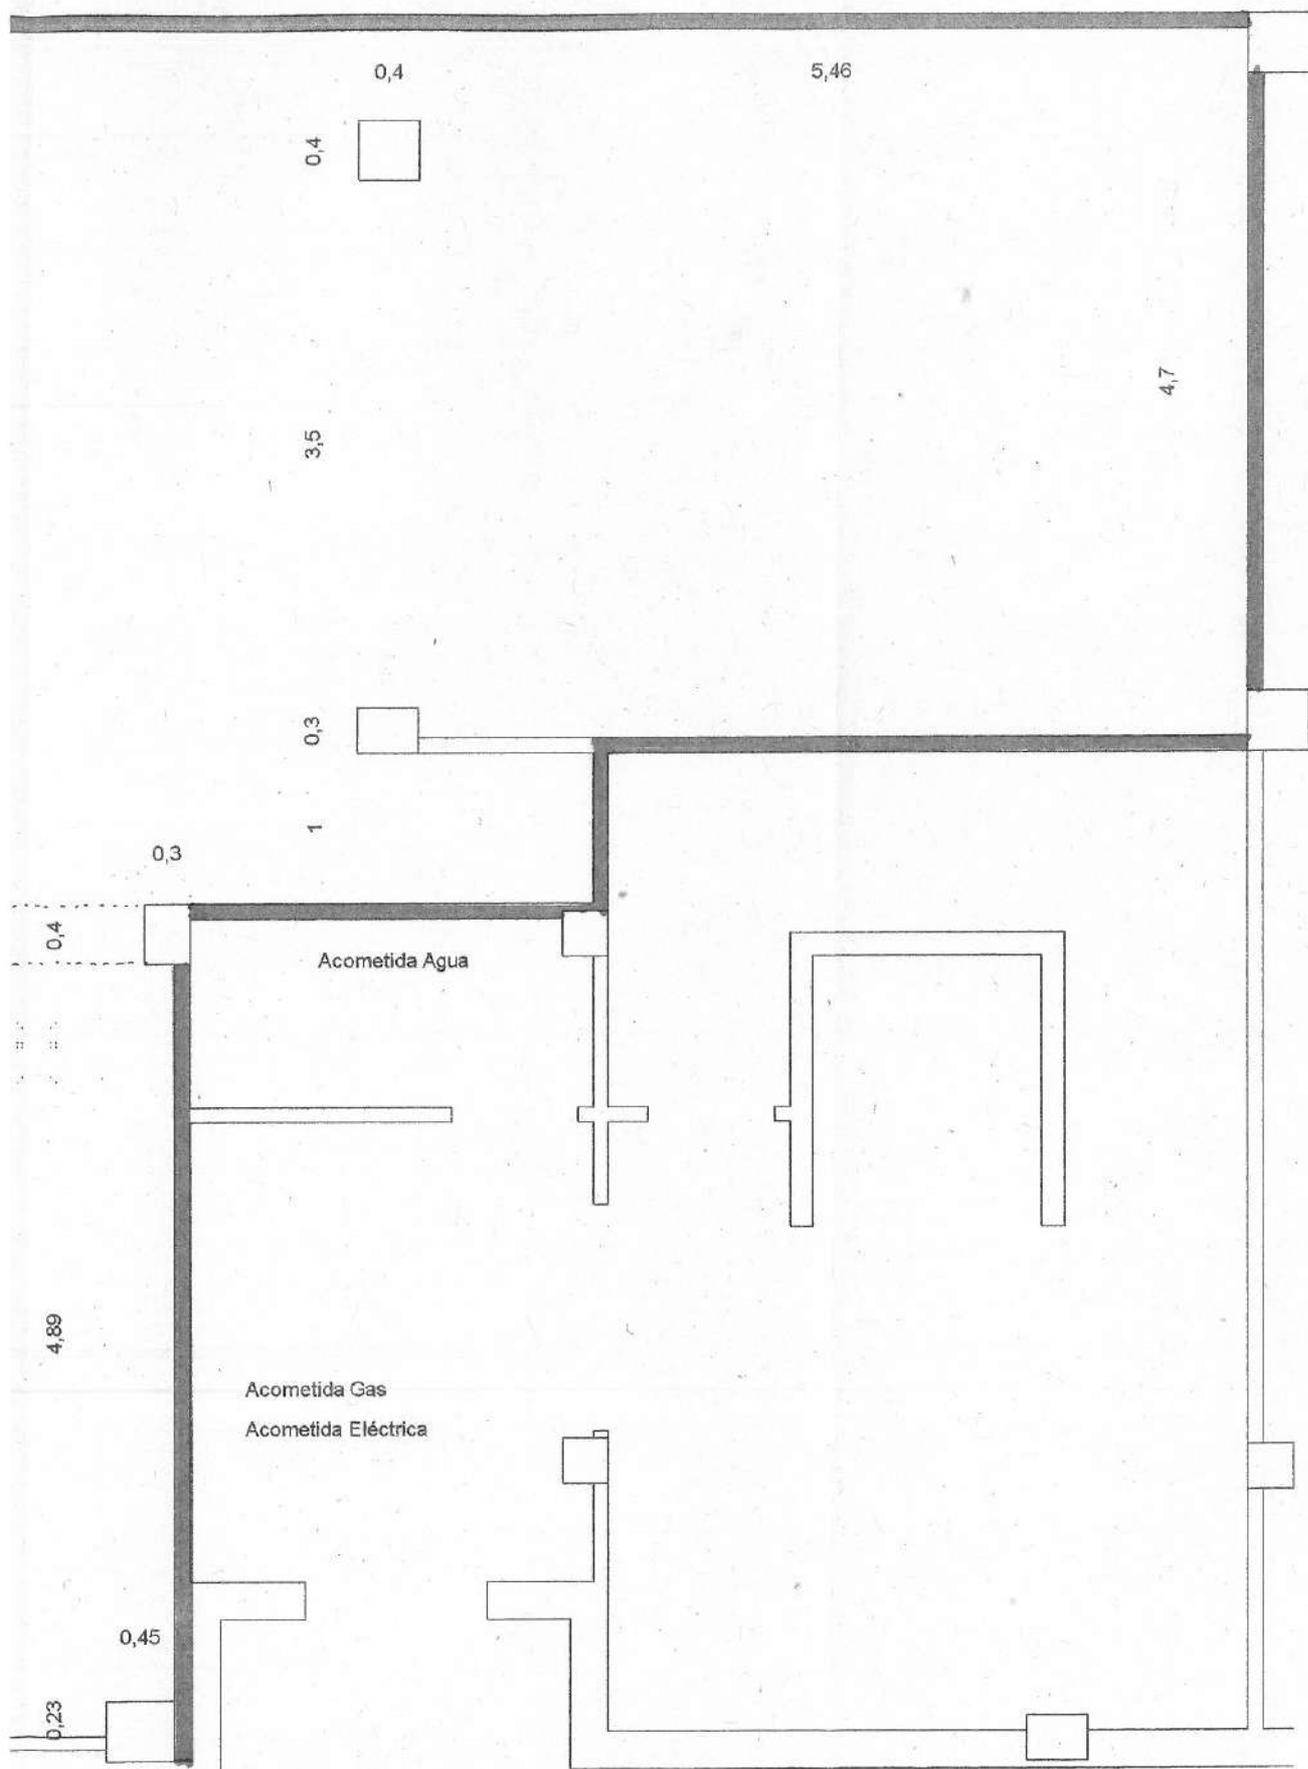

E 1/50