
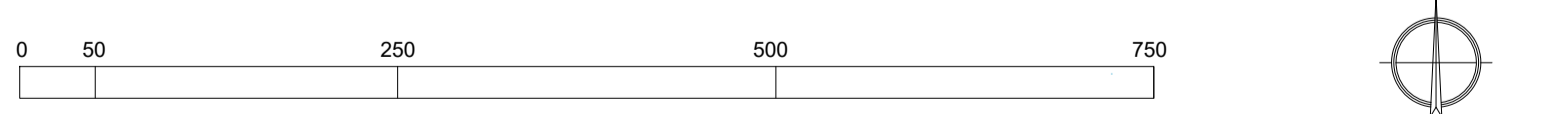
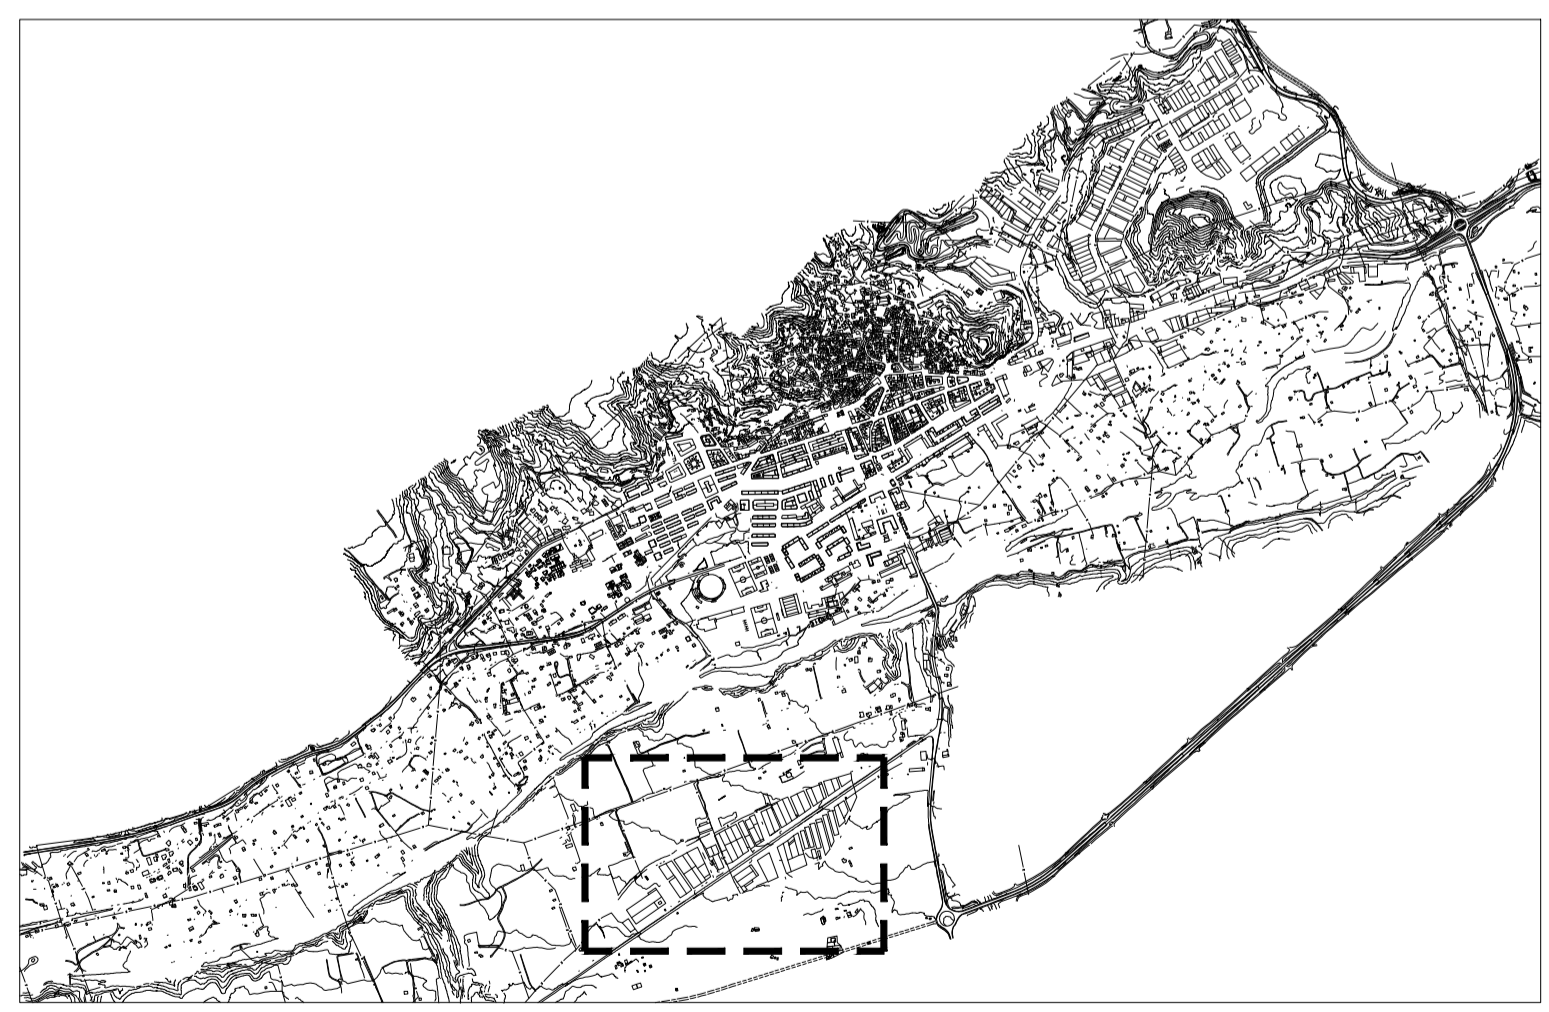


- ÁMBITOS DE ORDENACIÓN DIRECTA**
- CASCO ANTIGUO RESIDENCIAL EN MANZANA COMPACTA -1-
  - EXTENSION DE CASCO ANTIGUO -1- RESIDENCIAL EN MANZANA COMPACTA -2-
  - EXTENSION DE CASCO ANTIGUO -2-
  - PRIMER ENLANCE RESIDENCIAL EN MANZANA COMPACTA -3-
  - RESIDENCIAL EN MANZANA COMPACTA -4-
  - RESIDENCIAL EN MANZANA CERRADA
  - RESIDENCIAL EN EDIFICACIÓN ABIERTA BLOQUE ADOSADO
  - RESIDENCIAL EN EDIFICACIÓN ABIERTA BLOQUE EXENTO
  - RESIDENCIAL UNIFAMILIAR AGRUPADA
  - RESIDENCIAL UNIFAMILIAR AISLADA
  - RESIDENCIAL COLECTIVA EN EDIFICIO SINGULAR
  - TERCIARIO -1-
  - TERCIARIO -2-
  - INDUSTRIAL -1-
  - INDUSTRIAL -2-
  - EQUIPAMIENTO GENÉRICO
  - EQUIPAMIENTO DEPORTIVO
  - ESPACIOS LIBRES PÚBLICOS
  - ESPACIOS LIBRES PRIVADOS
- ÁMBITOS DE PLANEAMIENTO DE DESARROLLO**
- AREA REMITIDA A ESTUDIO DE DETALLE (ED)
  - PLAN ESPECIAL DE REFORMA INTERIOR (PERI)
  - SECTOR DE SUELO URBANIZABLE DELIMITADO (SR - RESIDENCIAL, SI - INDUSTRIAL)
- ÁMBITOS DE PLANEAMIENTO DIFERENCIADO**
- LIMITE DE PLAN PARCIAL
  - PLAN PARCIAL RAPOSAL I INDUSTRIAL
  - PLAN PARCIAL RAPOSAL II - SAN FLUCHOS INDUSTRIAL
  - LIMITE DE SUELO URBANO
  - ALINEACION
  - EDIFICIOS DE INTERES
- LEGENDA SIMBOLICA:**
- P PÚBLICO
  - PR PRIVADO
  - SG SISTEMA GENERAL

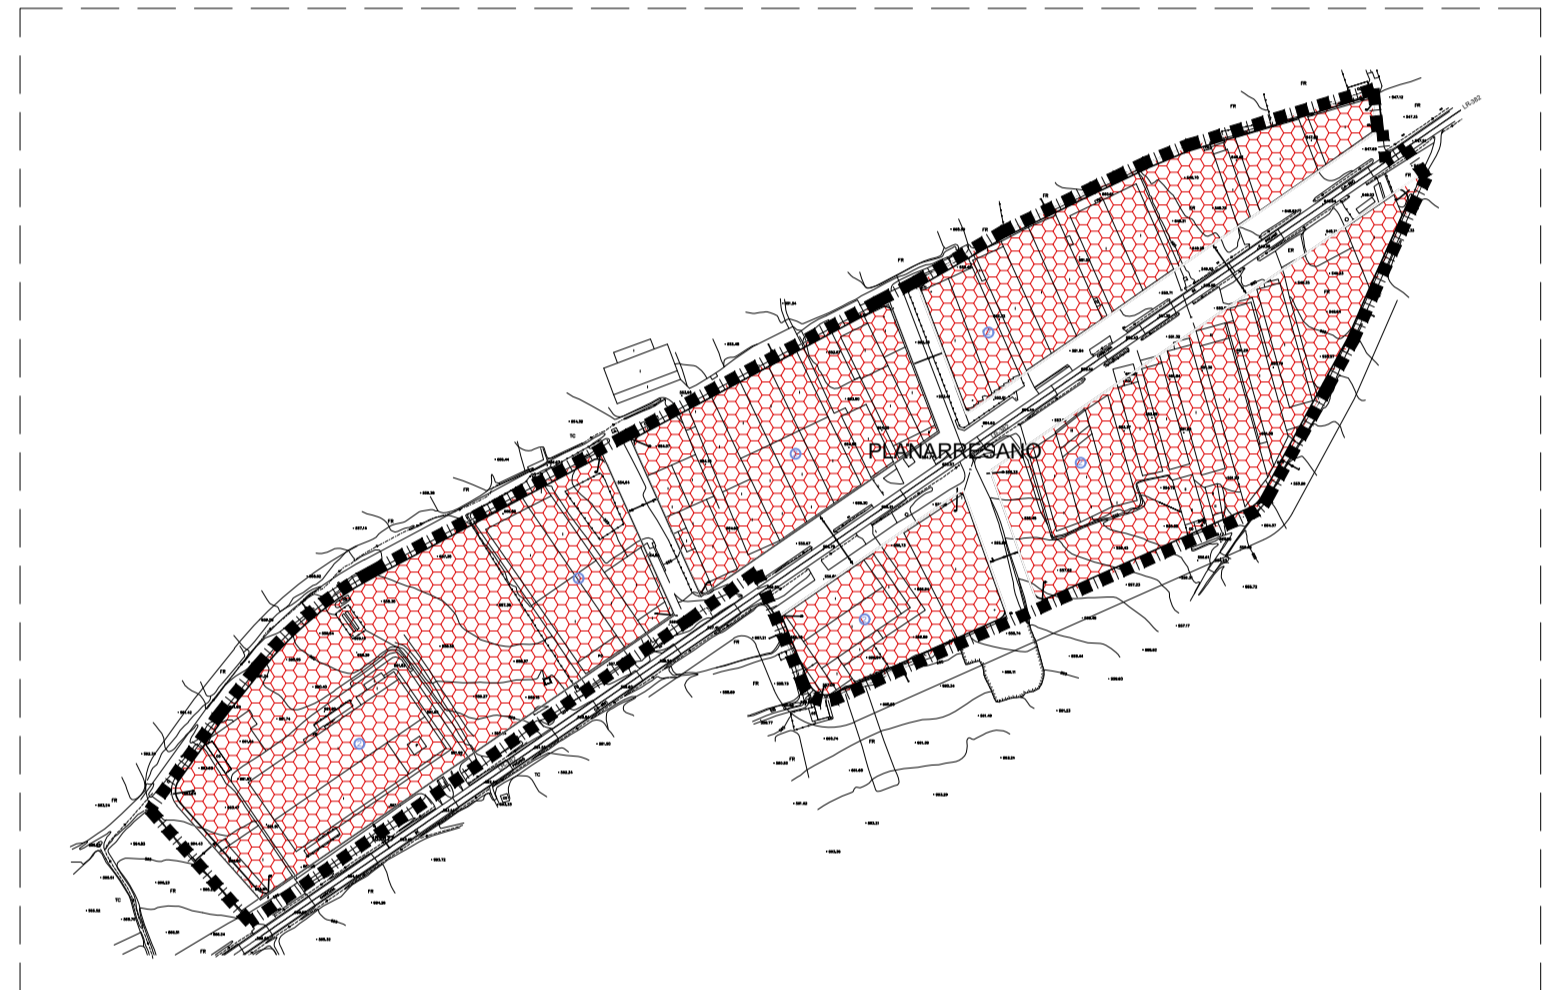

<b>PLAN GENERAL MUNICIPAL DE ARNEDO</b>		REFERENCIA: UR-542
LA RIOJA		FECHA: NOVIEMBRE 2018
INFORMACIÓN		ESCALA: 1/5000
PLANEAMIENTO URBANÍSTICO PGM 2004		PLANO Nº: I-3
Fecha de Exposición Pública del Anexo	Fecha de Aprobación Inicial	Fecha de Aprobación Provisional
FASE:		AVANCE
EQUIPO REDACTOR:		PROMOTOR:
<b>LParq</b> <small>arquitectos y urbanistas</small>		
DIRECTOR DEL EQUIPO: LUIS TUBIELLA, Arquitecto COLABORADORES: GONZALO LATORRE, Arquitecto; IRATI GARDE, Geógrafa; MARA LUISA FERNANDEZ, Economista; VIS SERVICIOS Y URBANISMO INGENIEROS; NESTARES MENDOZA ABOGADOS		EXCMO AYUNTAMIENTO DE ARNEDO