





DIRECCION REGIONAL DE ESTRUCTURAS AGRARIAS.	término o zona:	MATUTE.			
	provincia:	escala:	n° polig.	fecha:	realizador:
	LA RIOJA	1:6000	1	IX-1986	J.A. Rodríguez
	plano de:				
ACTA DE REORGANIZACION.					

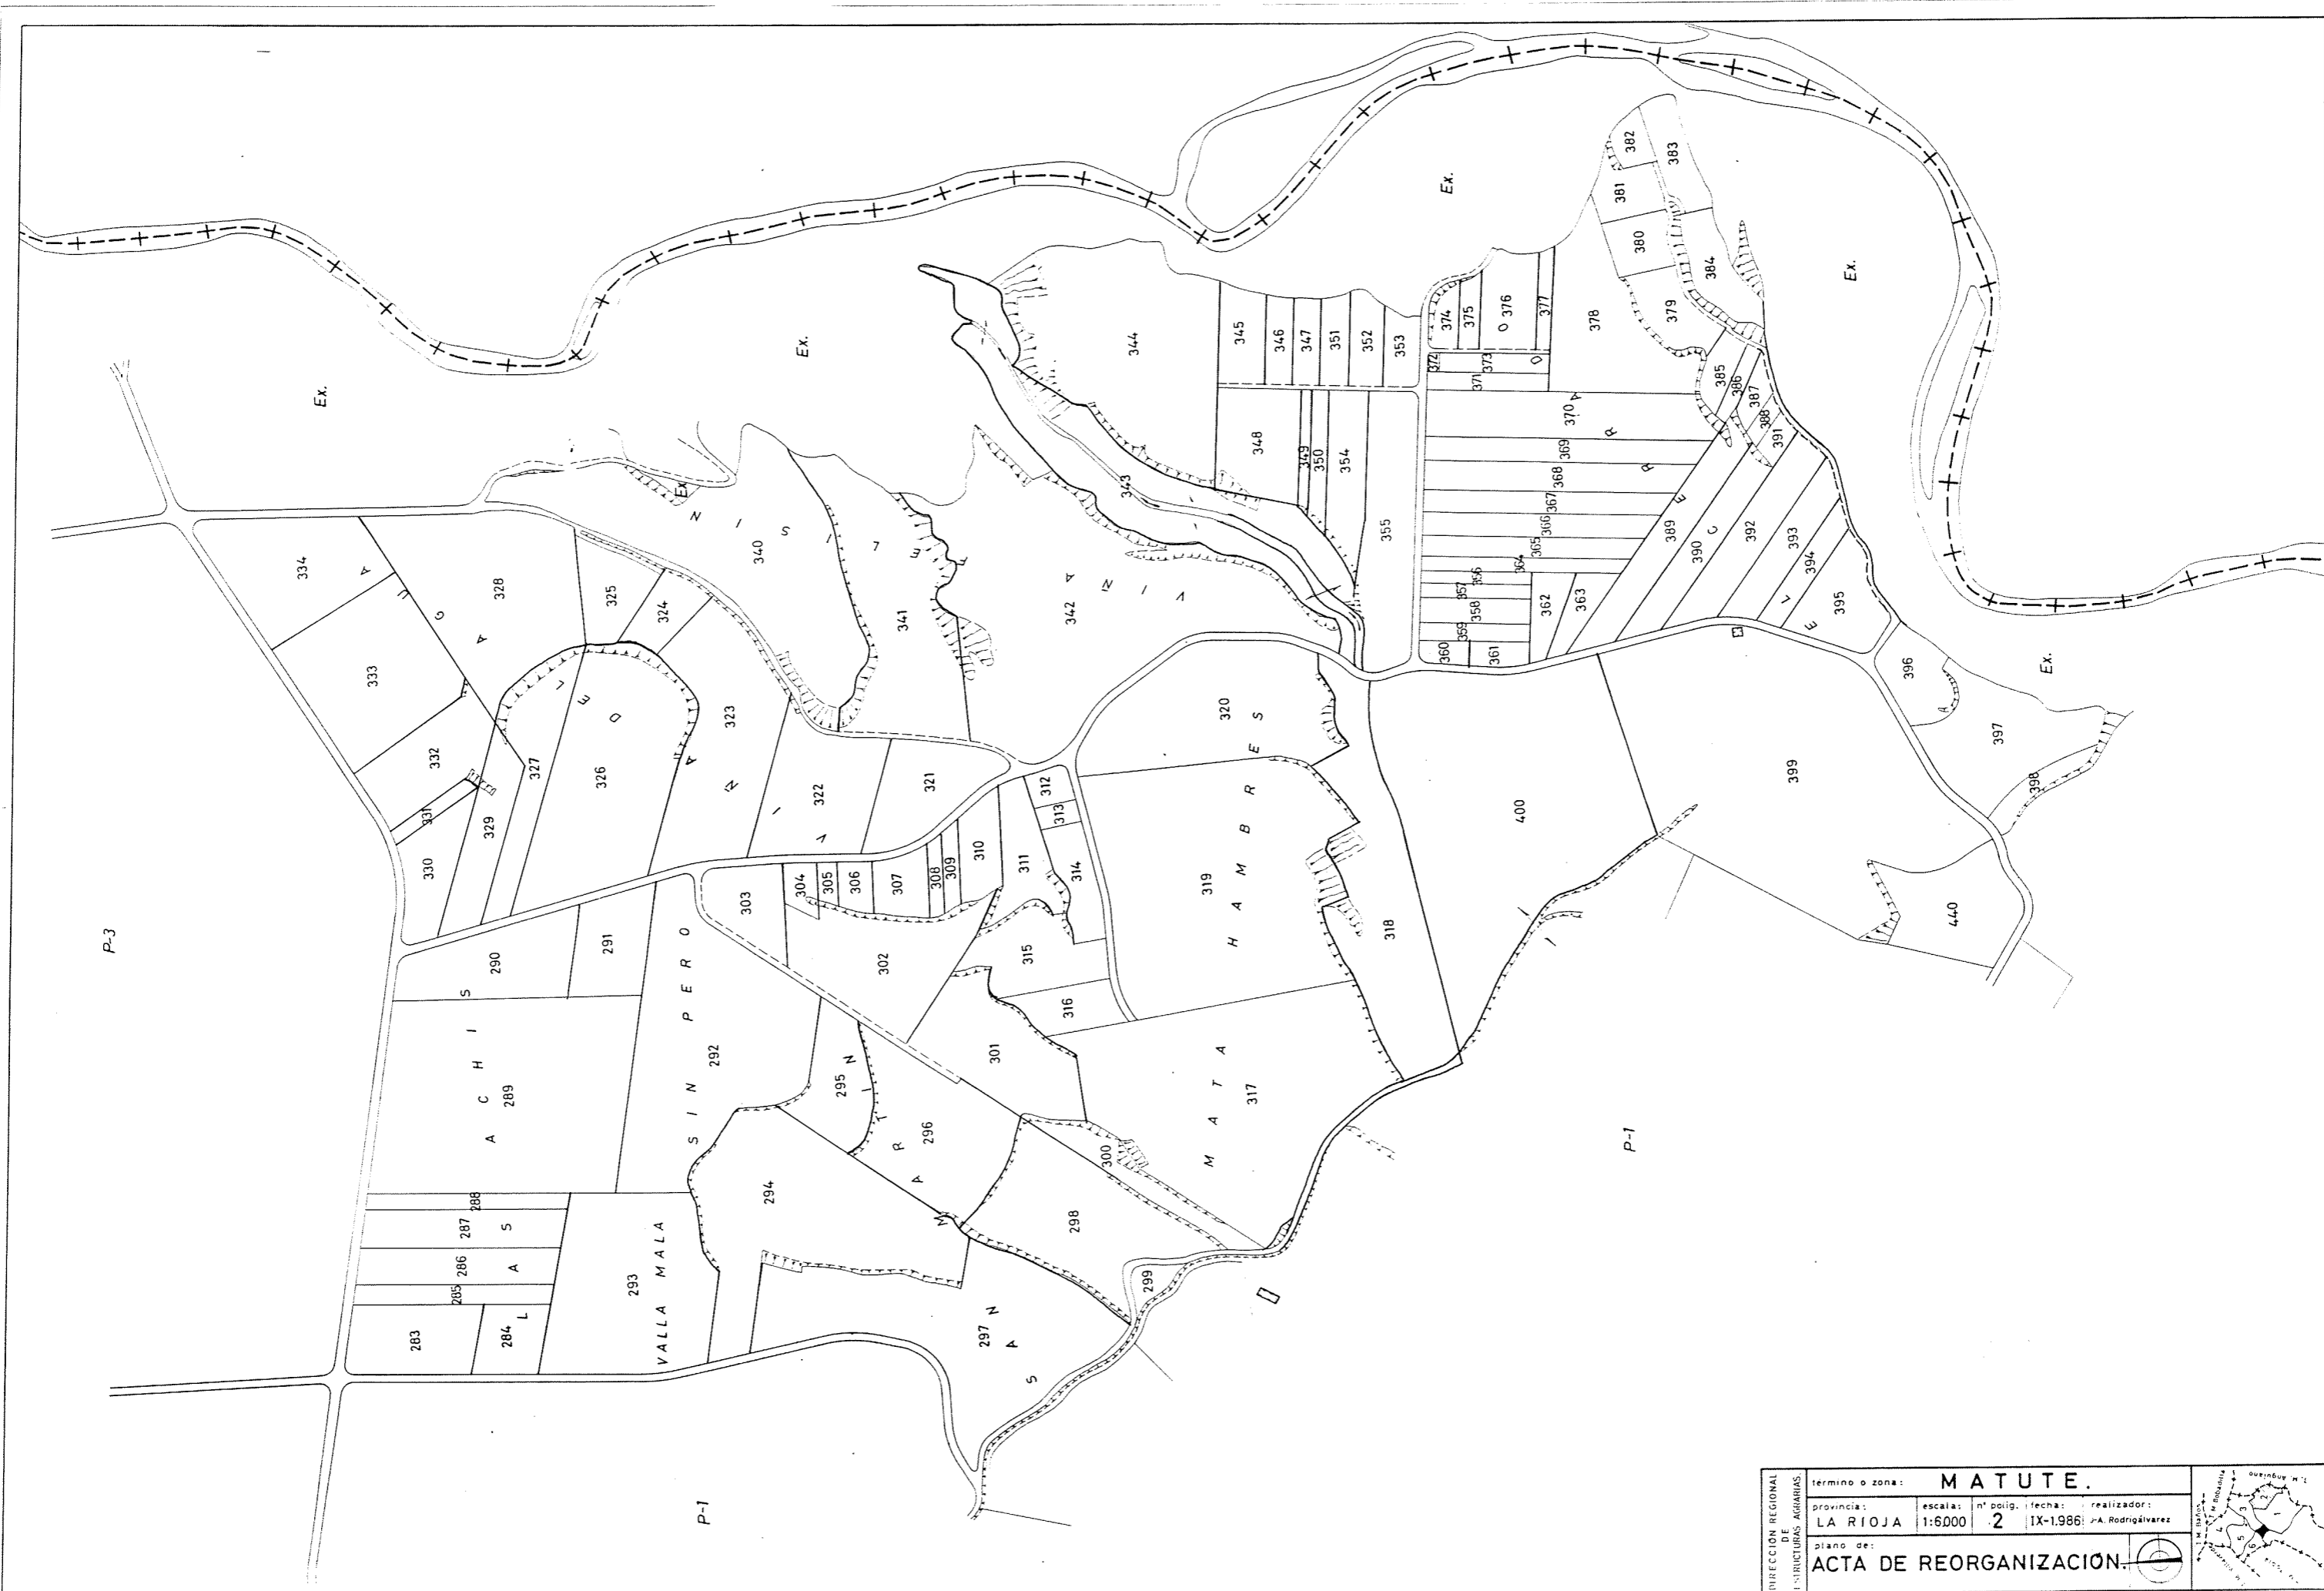

DIRECCIÓN REGIONAL DE INSTRUCCIONES AGRARIAS	termino o zona:	MATUTE.			
	provincia:	escala:	n° polig.	fecha:	realizador:
	LA RIOJA	1:6000	2	IX-1986	J.A. Rodríguez
	plano de: ACTA DE REORGANIZACIÓN.				




DIRECCIÓN REGIONAL DE ESTRUCTURAS AGRARIAS	término o zona:	MATUTE.		
	provincia:	escala:	n° polig.	fecha:
	LA RIOJA	1:6.000	3	IX-1986
	realizador:	J.A. Rodríguez		
plano de:				
ACTA DE REORGANIZACIÓN.				

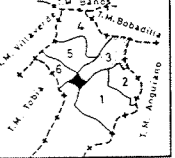

Término Municipal de Bobadilla.


Cámino vecinal de Villaverde

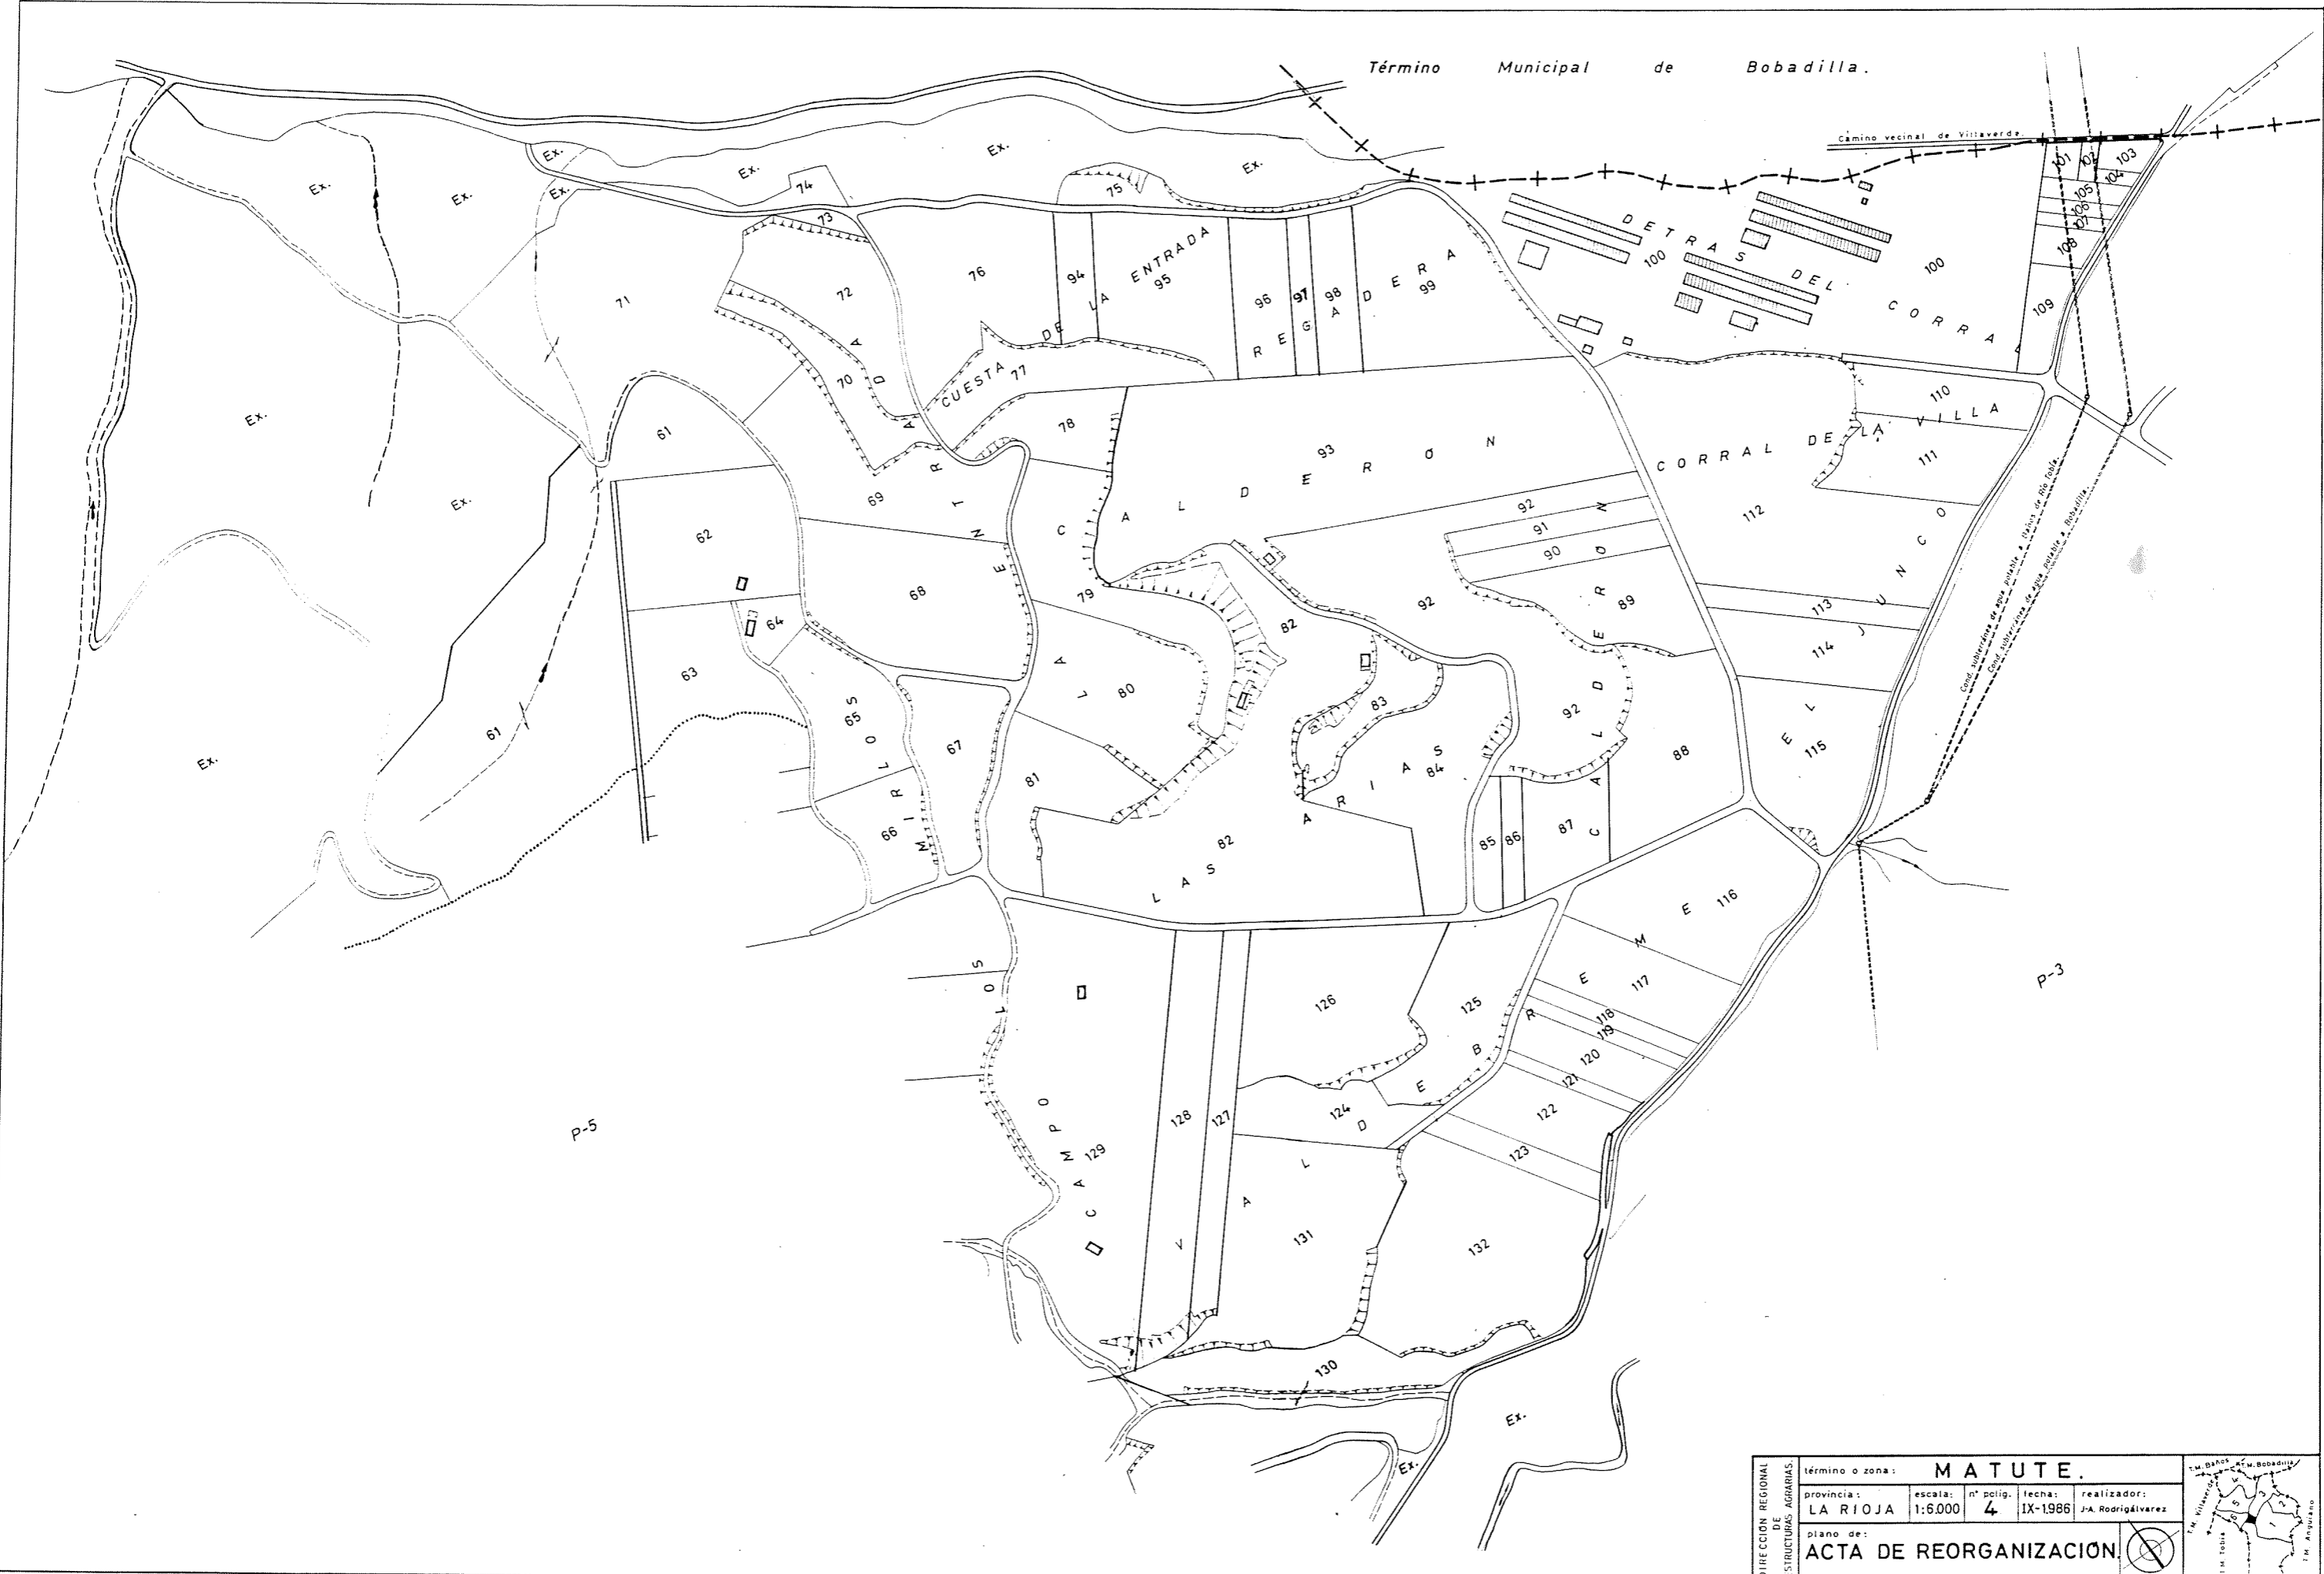

DIRECCION REGIONAL DE ESTRUCTURAS AGRARIAS.	término o zona: MATUTE.					
	provincia:	escala:	nº polig.	fecha:		realizador:
	LA RIOJA	1:6.000	4	IX-1986		J.A. Rodríguez
plano de:						
ACTA DE REORGANIZACION.						



DIRECCION REGIONAL DE INSTRUMENTOS AGRIARIOS.	término o zona:		MATUTE.			
	provincia:	escala:	nº polig.	fecha:		realizador:
	LA RIOJA.	1:6000	5	IX-1986		J.A. Rodríguez
	plano de:					
ACTA DE REORGANIZACIÓN.						

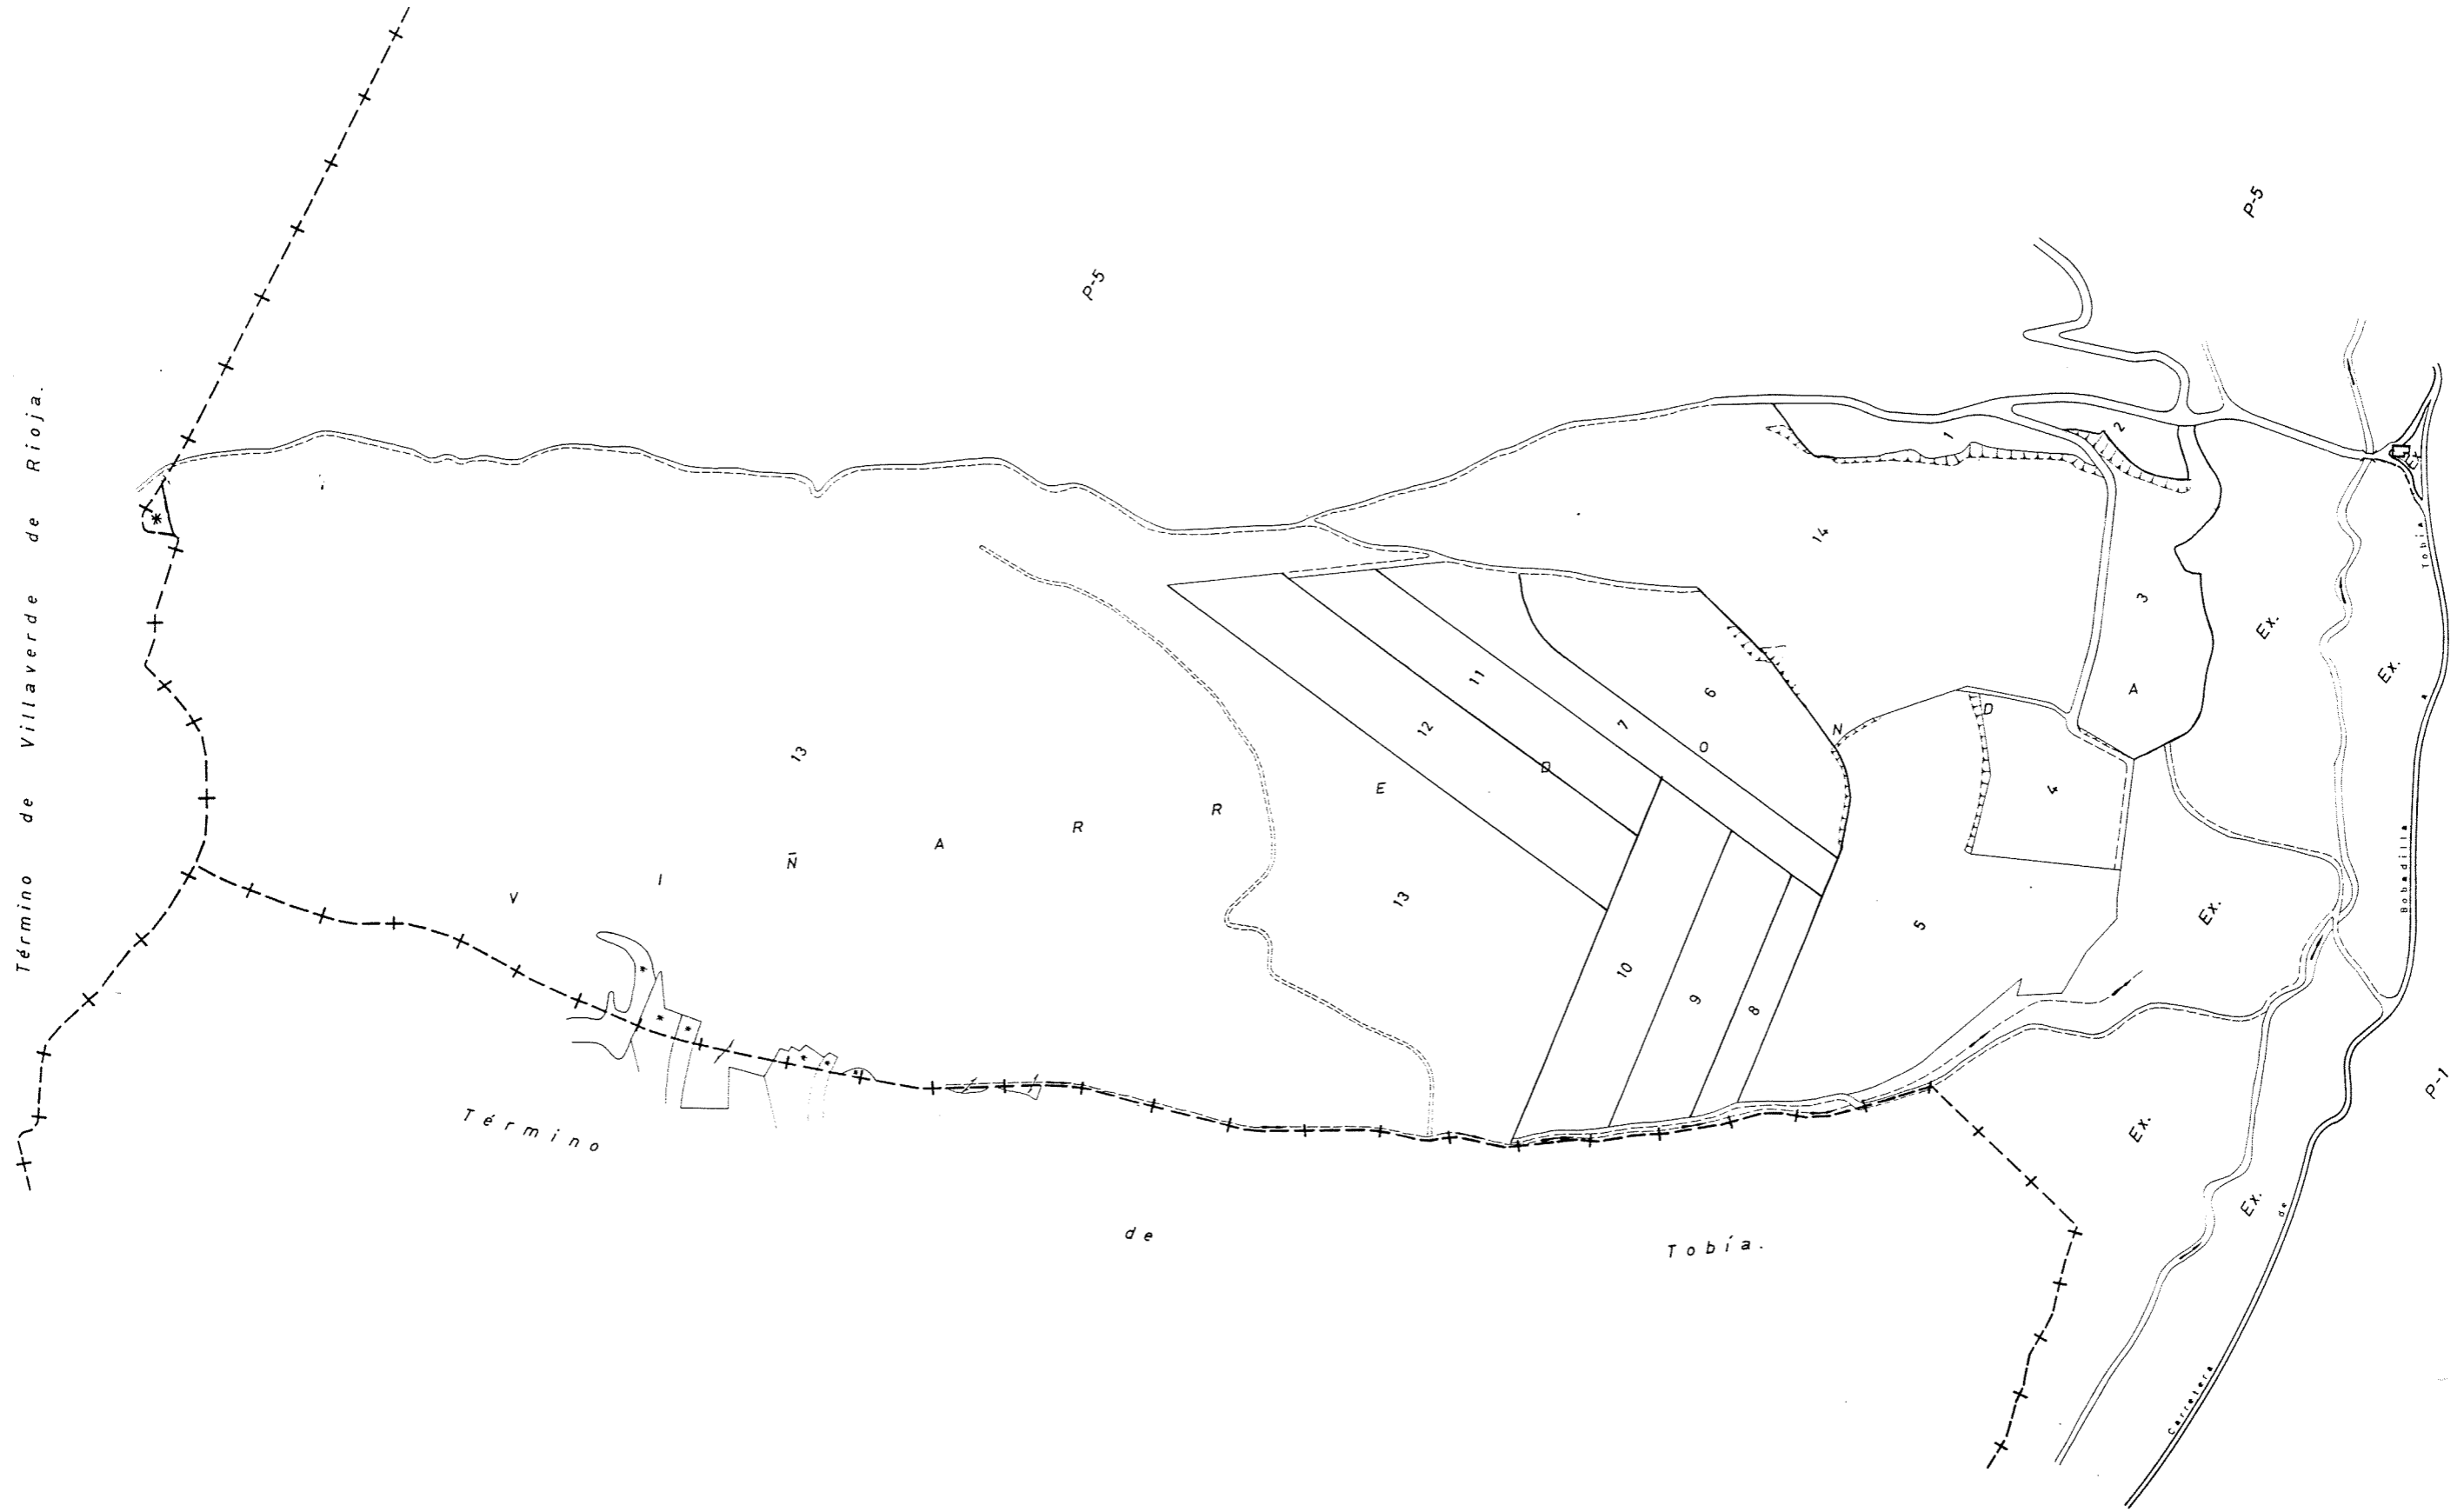

DIRECCIÓN REGIONAL DE ESTRUCTURAS AGRARIAS.	término o zona: MATUTE.			
	provincia: LA RIOJA	escala: 1:6000	nº polig: 6	fecha: IX-1986
	realizador: J.A. Rodríguez			
plano de: ACTA DE REORGANIZACIÓN				

