



POZO DE REGISTRO DE HORMIGÓN PREFABRICADO
CON MARCO Y TAPA



ESCALA 1:30

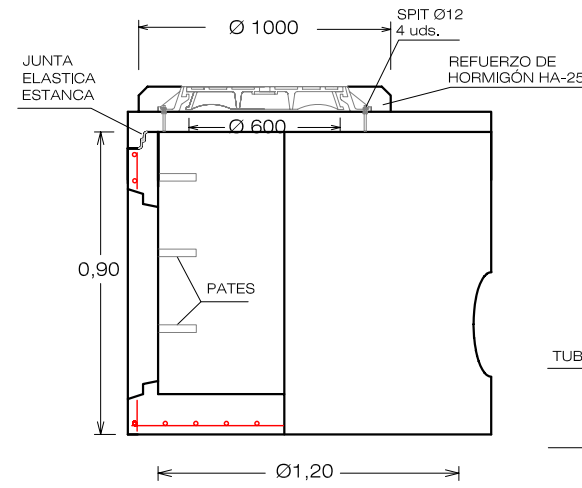


TAPA ARMADA POZO DE REGISTRO

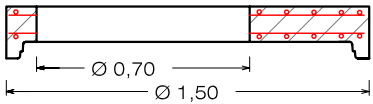


BASE ARMADA POZO DE REGISTRO

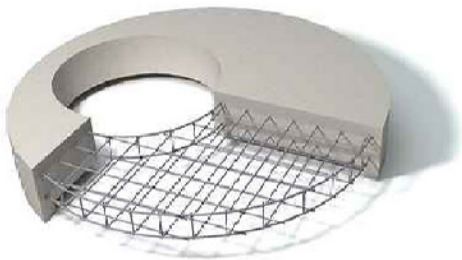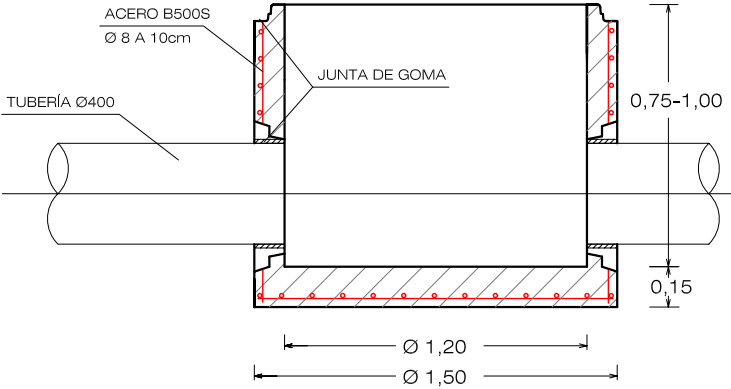


planta

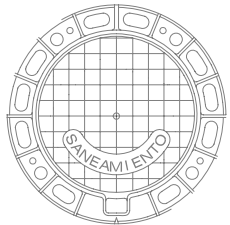


DETALLE POZO 10

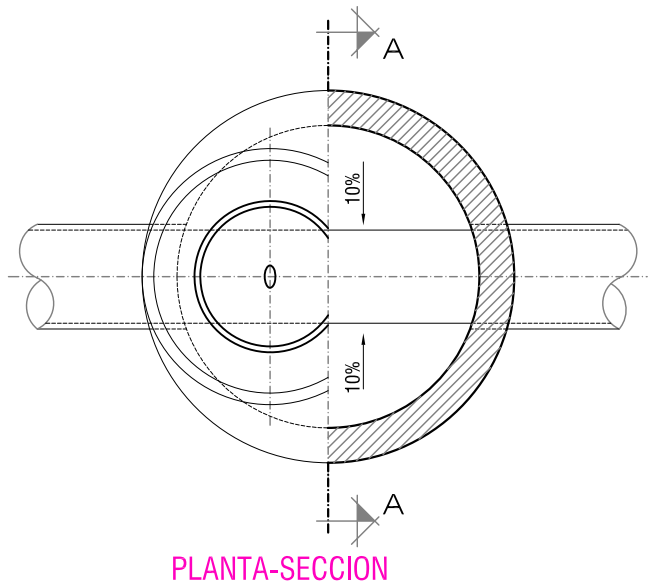


PLANTA-SECCION

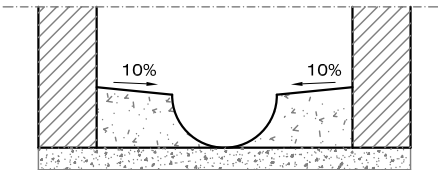

SECCION A-A

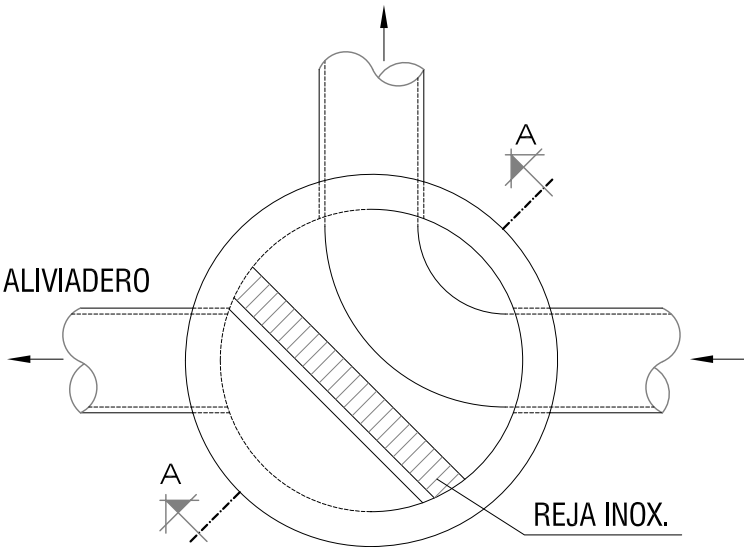


PLANTA

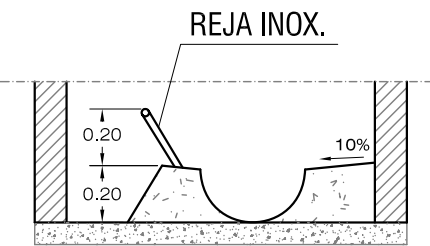


SECCION A-A

PATE DE POLIPROPILENO

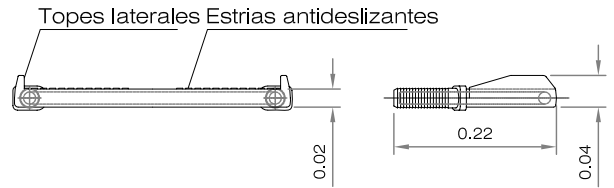

ALZADO
FRONTAL

ALZADO
LATERAL

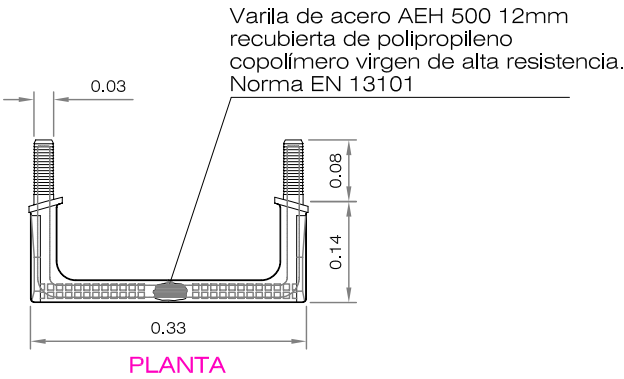

PLANTA