


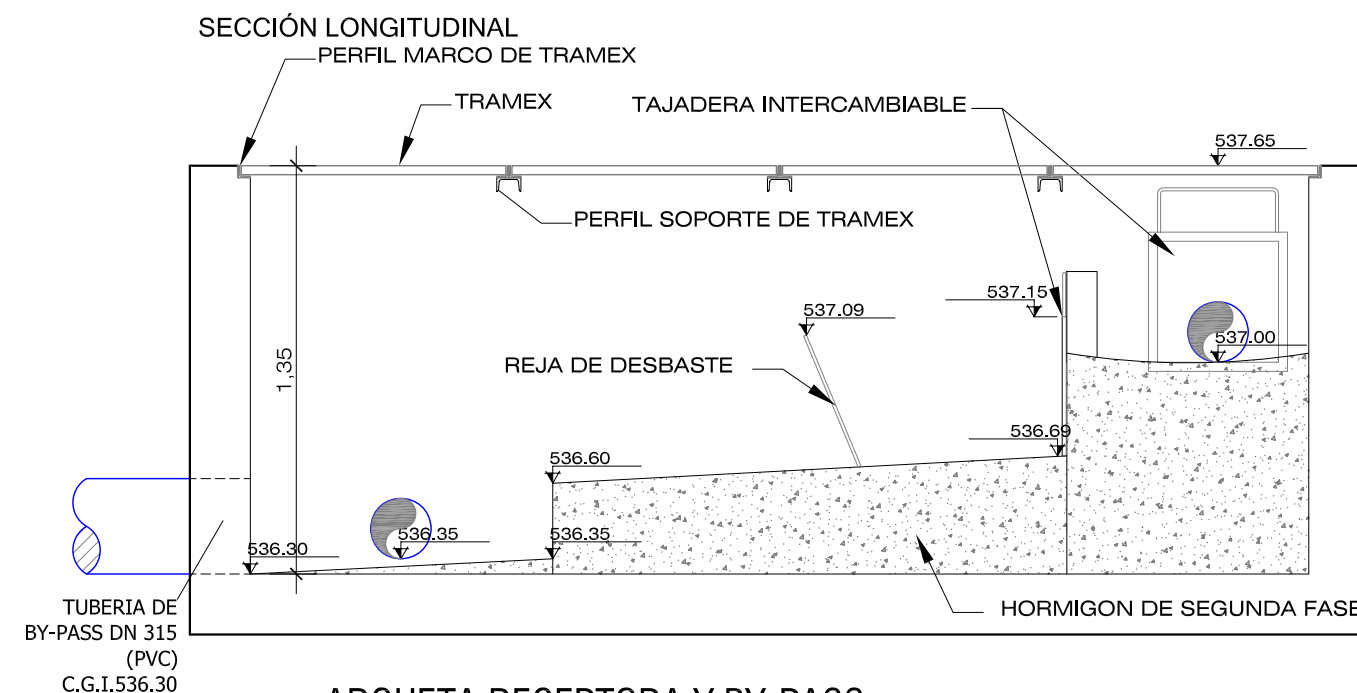
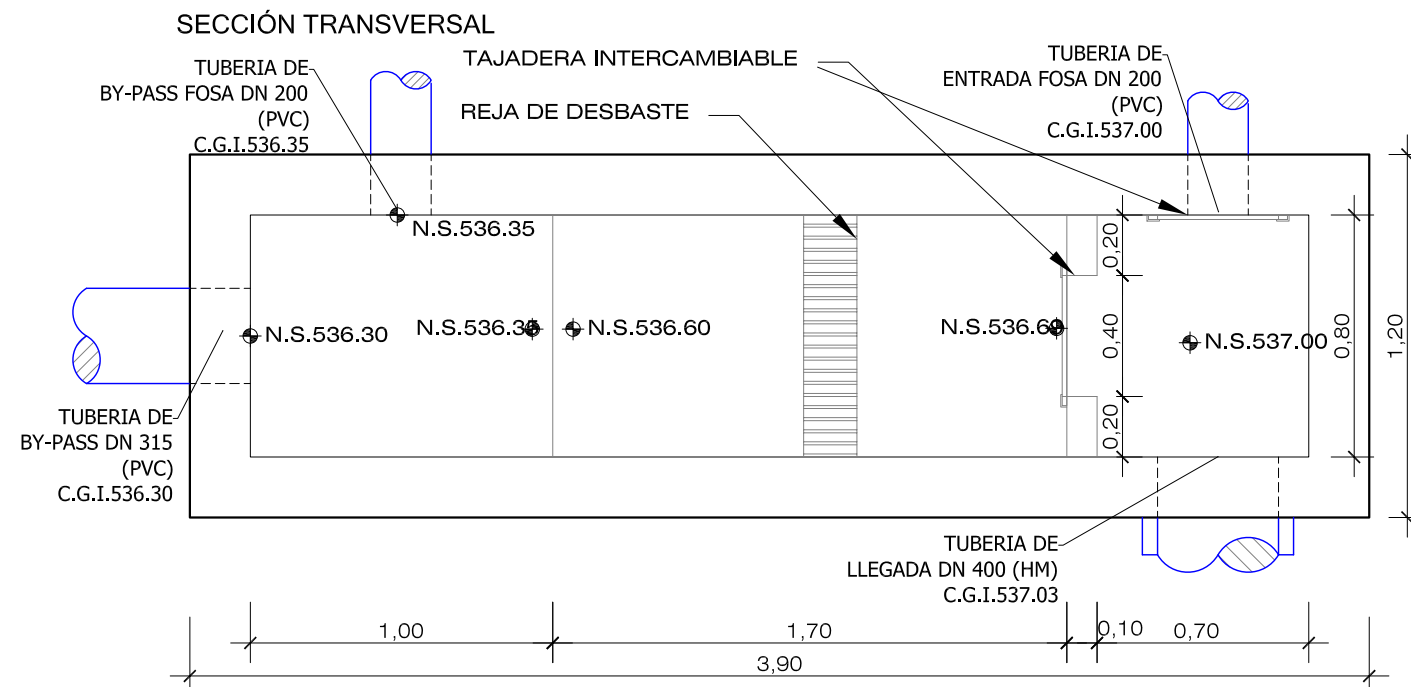


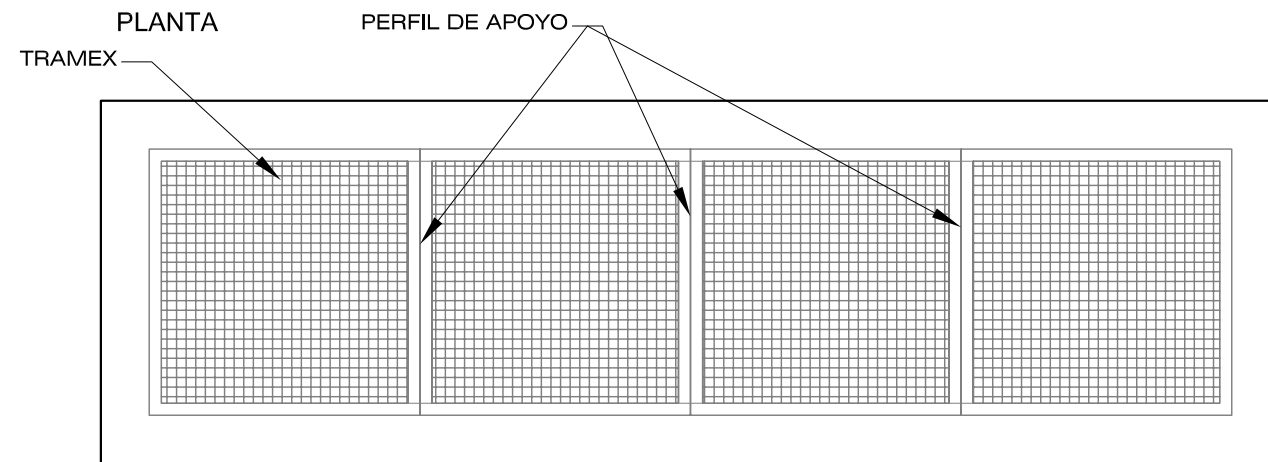

ARQUETA RECEPTORA Y BY-PASS

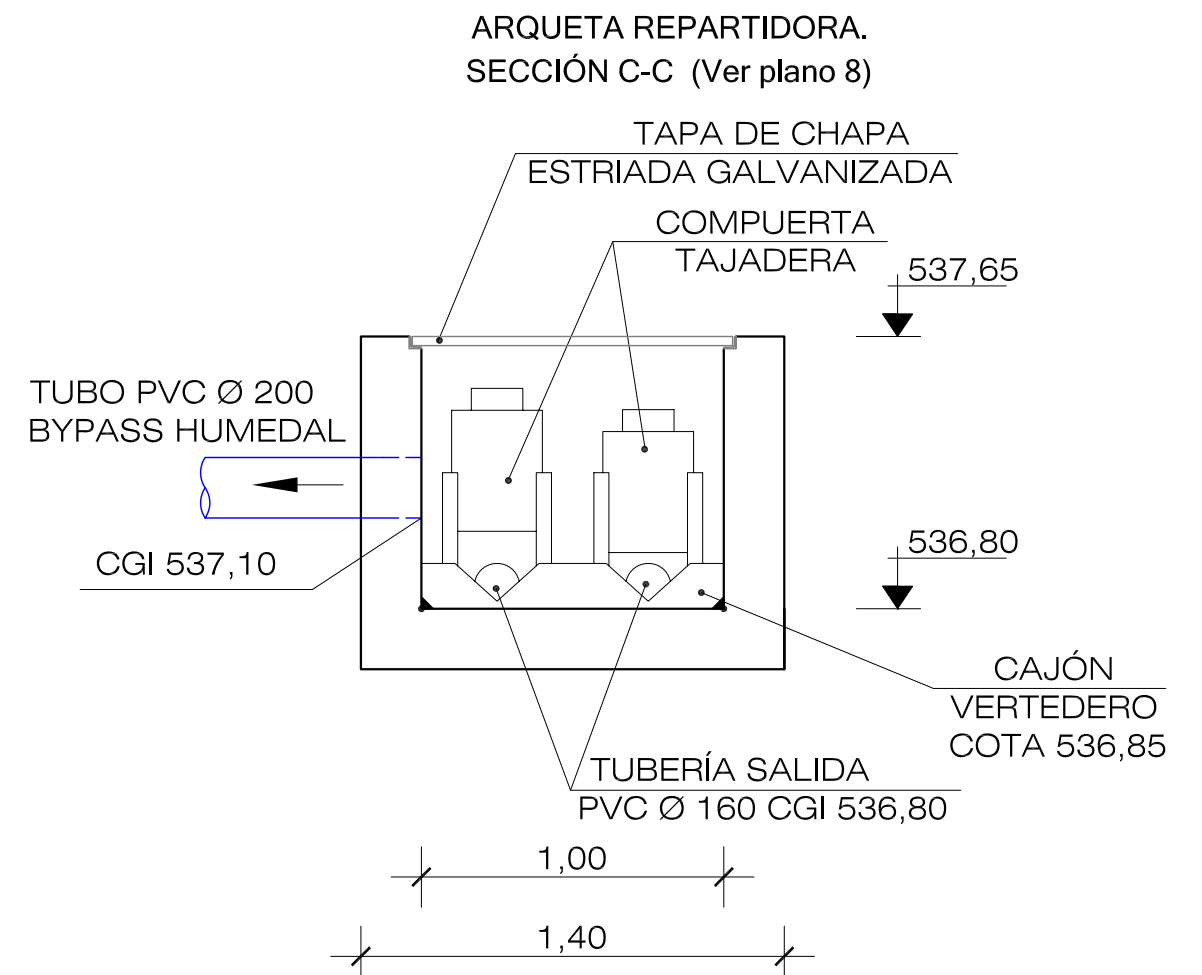

Detalle cajón vertedero en la arqueta repartidora

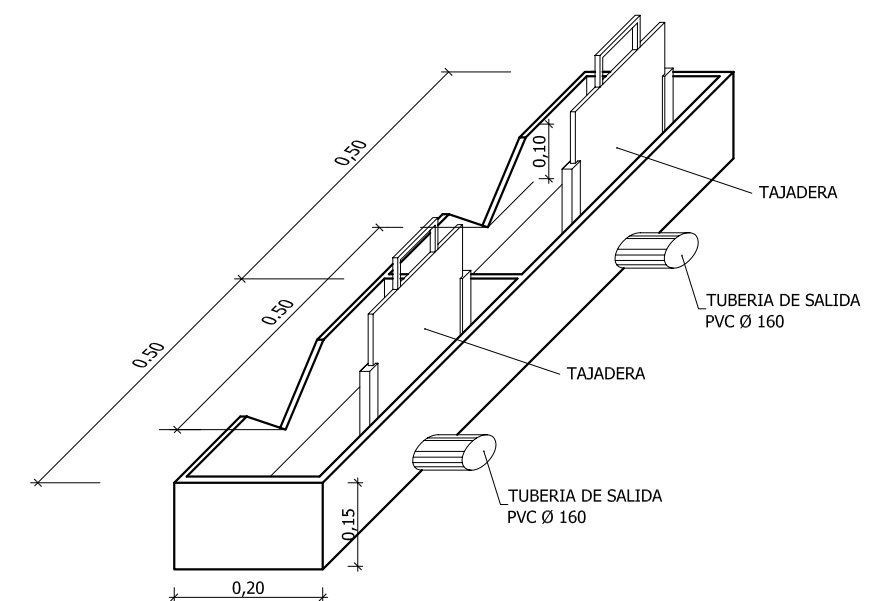

LAS ARQUETAS SERÁN DE HORMIGÓN Y ESTARÁN ARMADAS EN TODAS SUS CARAS CON DOBLE MALLAZO 15x15x8 mm.